
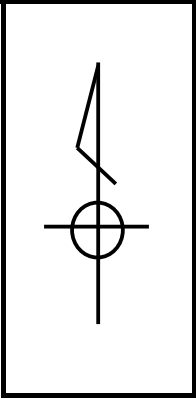


件名	令和4年度下水道改築工事(3工区 千成町1丁目外)	場所	豊中市千成町1丁目地内外
----	---------------------------	----	--------------

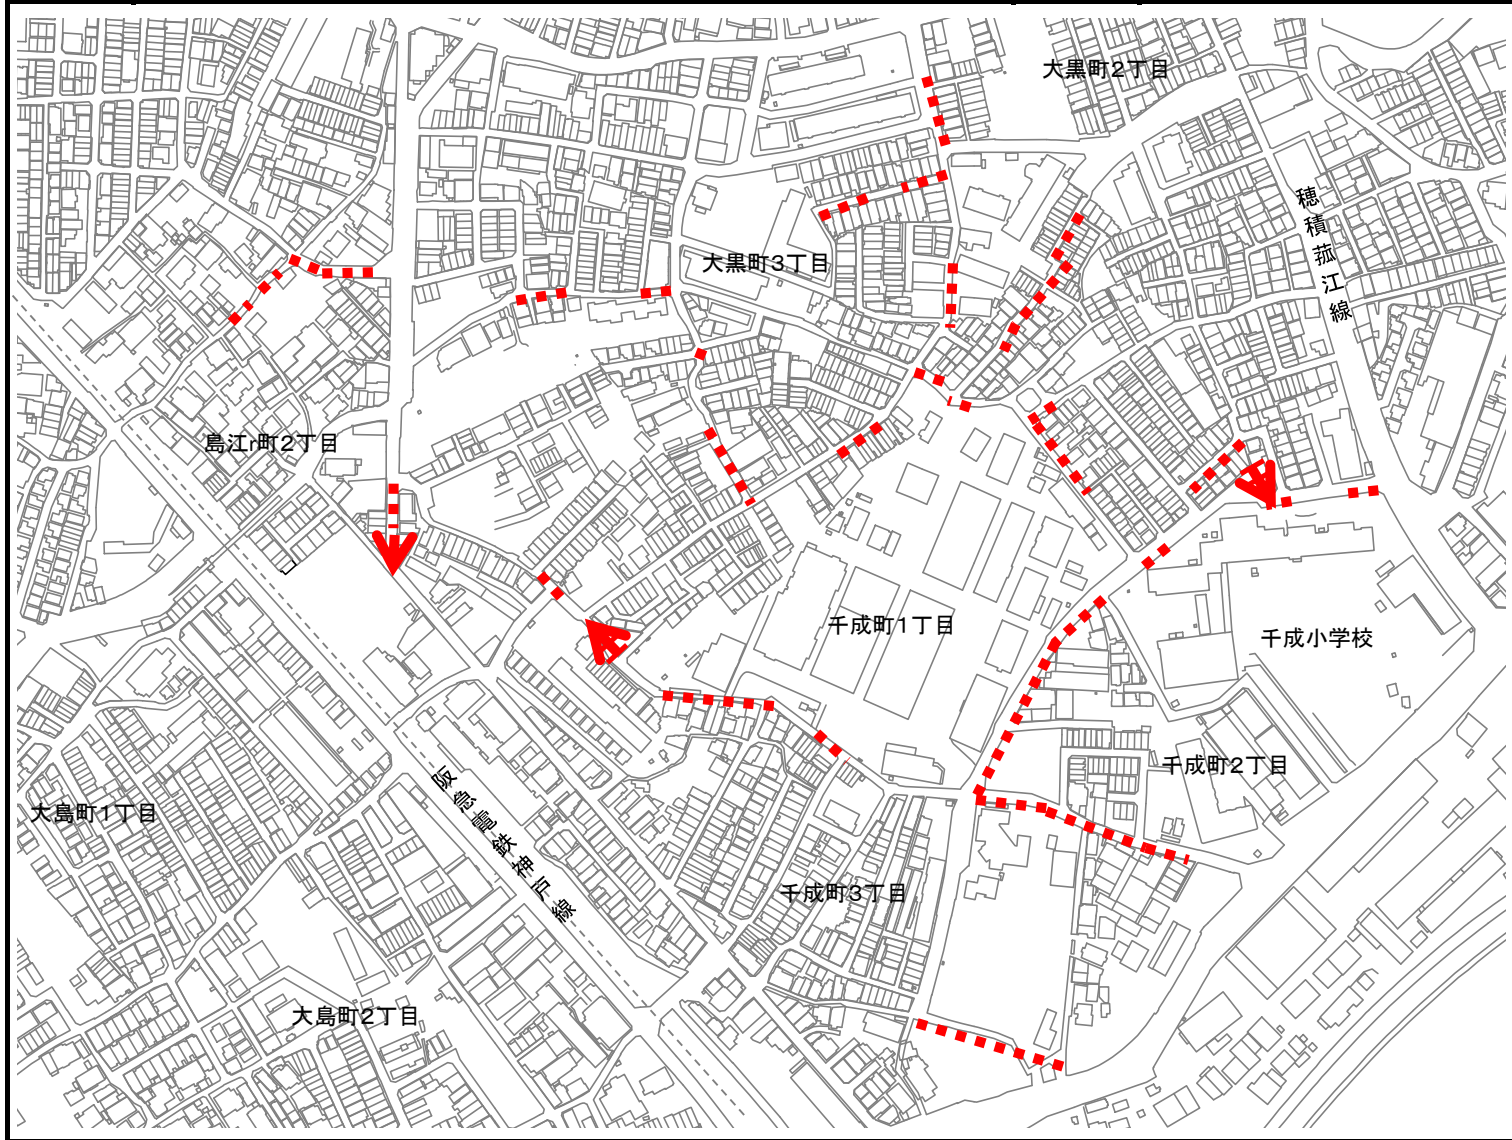

凡 例	
	施工箇所(開削)
	施工箇所(更生)
	施工箇所(改良)