


件名	豊中市立箕輪小学校エレベーター設置給排水衛生設備工事	場所	豊中市箕輪1丁目1番1号
----	----------------------------	----	--------------

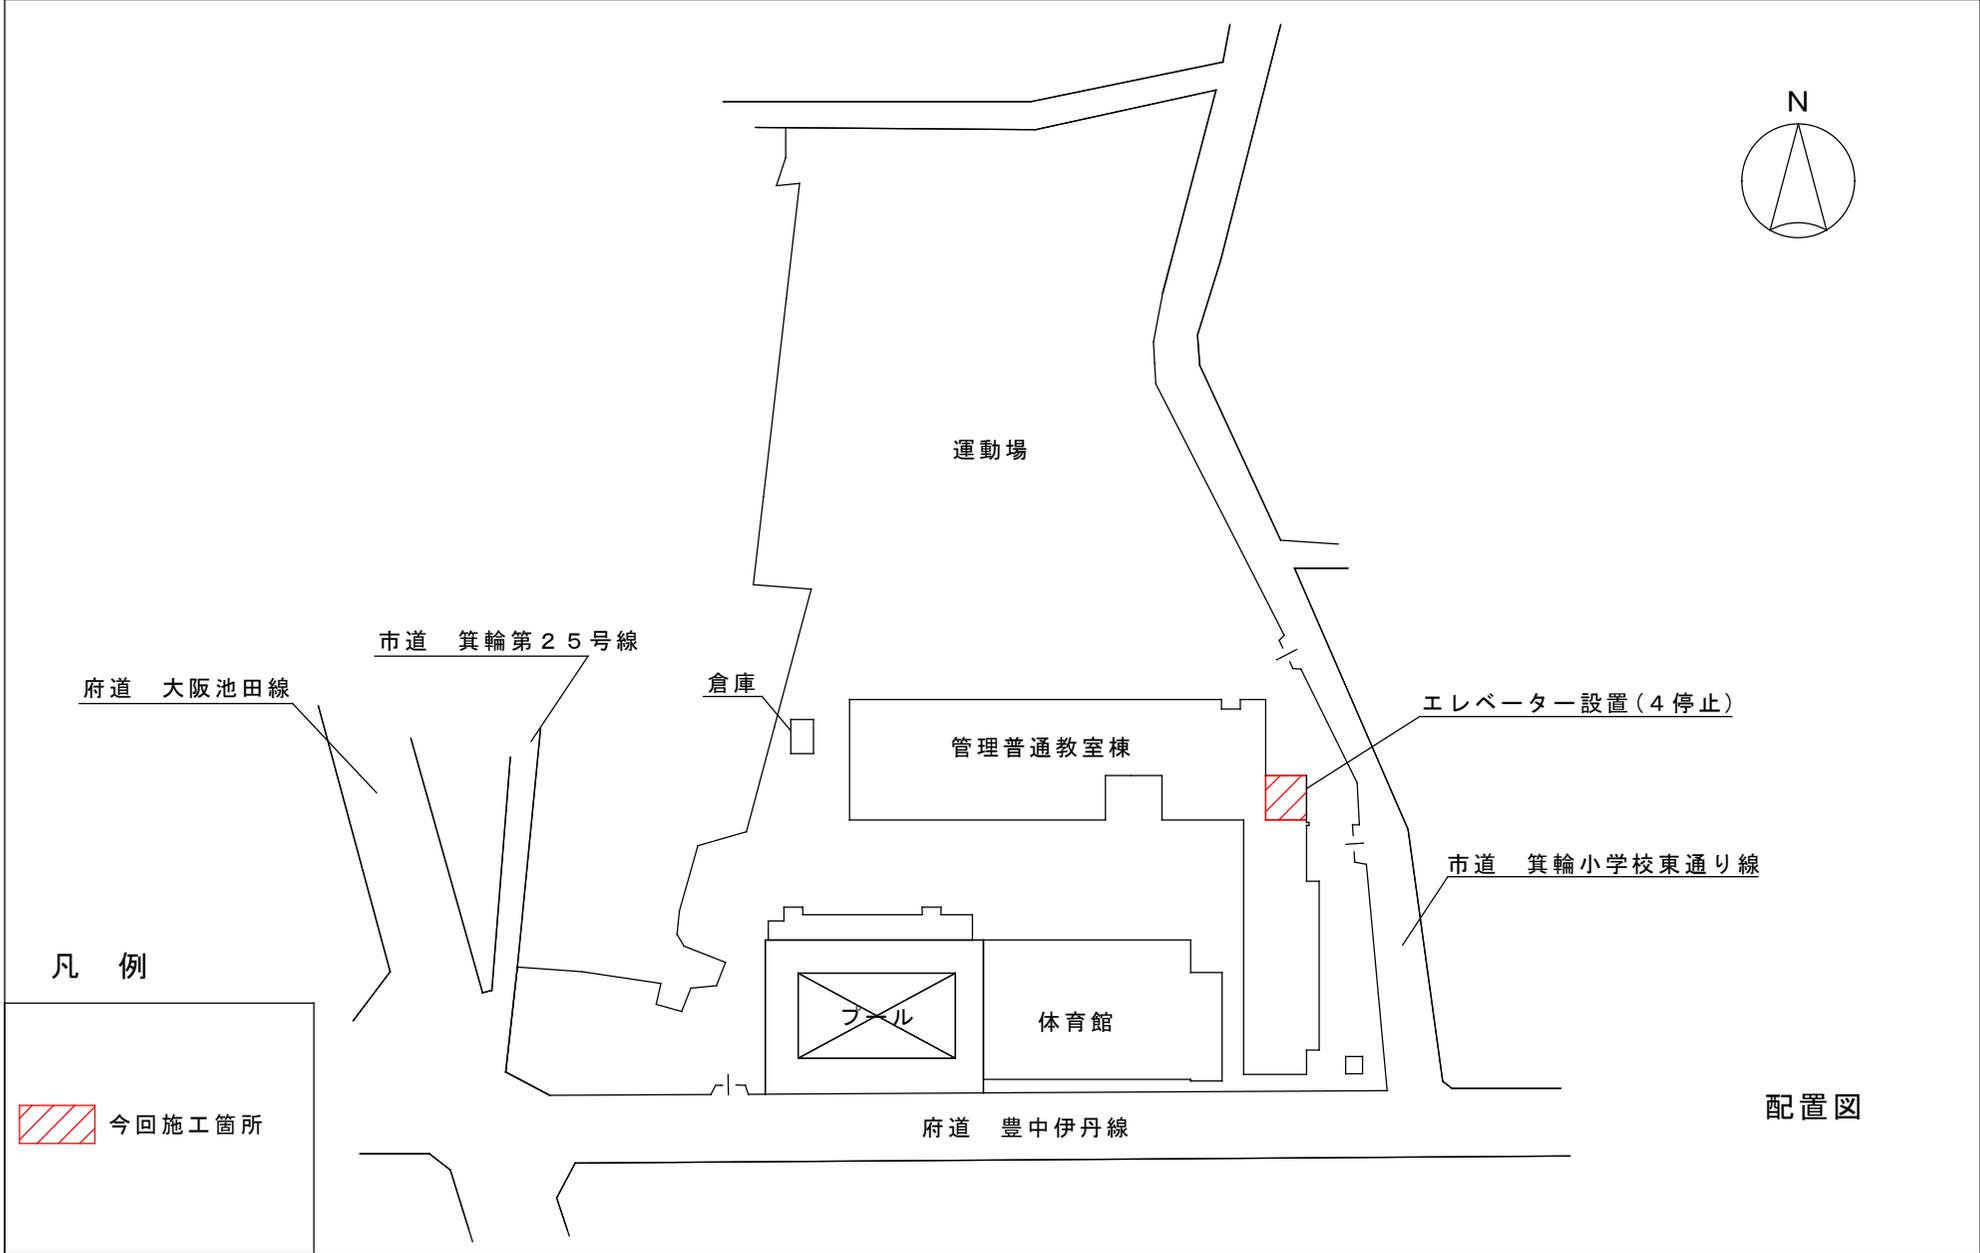

配置図