


件名

令和4年度水道配水管敷設工事(No.9庄内栄町5丁目外)

場所

豊中市庄内栄町5丁目地内外

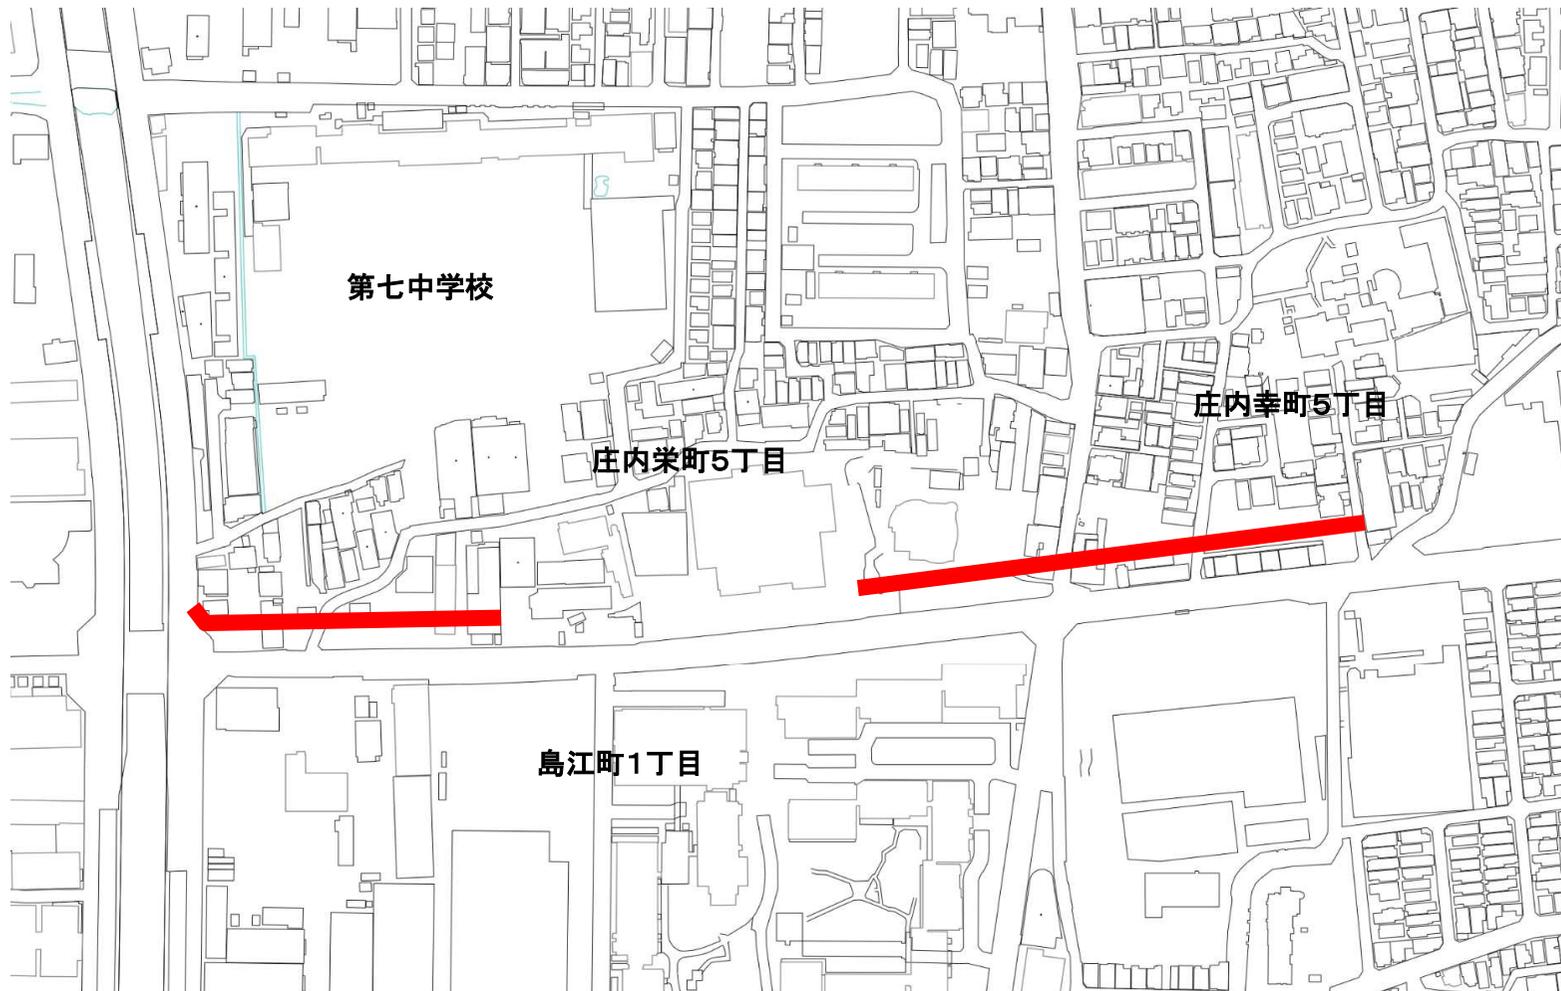

凡例



施工箇所