


件名

令和4年度水道配水管敷設工事(No.604岡町北3丁目外)

場所

豊中市岡町北3丁目地内外

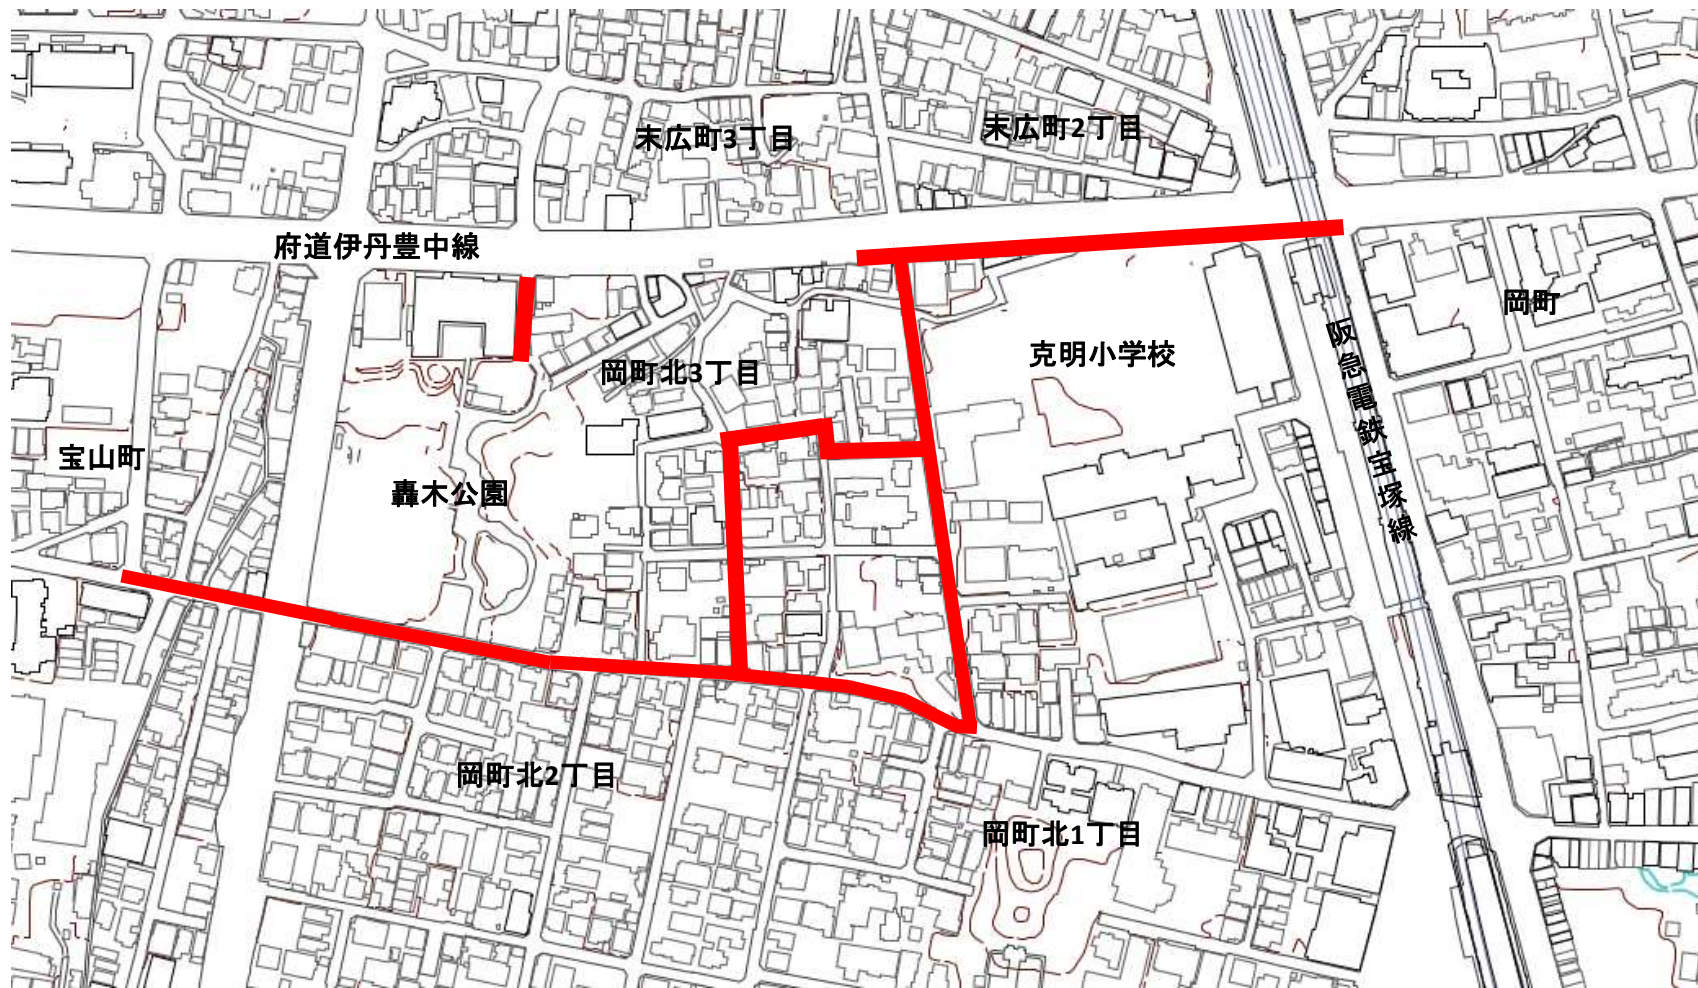

凡例



施工箇所