


件名

令和4年度水道配水管敷設工事(No.606庄内幸町4丁目外)

場所

豊中市庄内幸町4丁目地内外

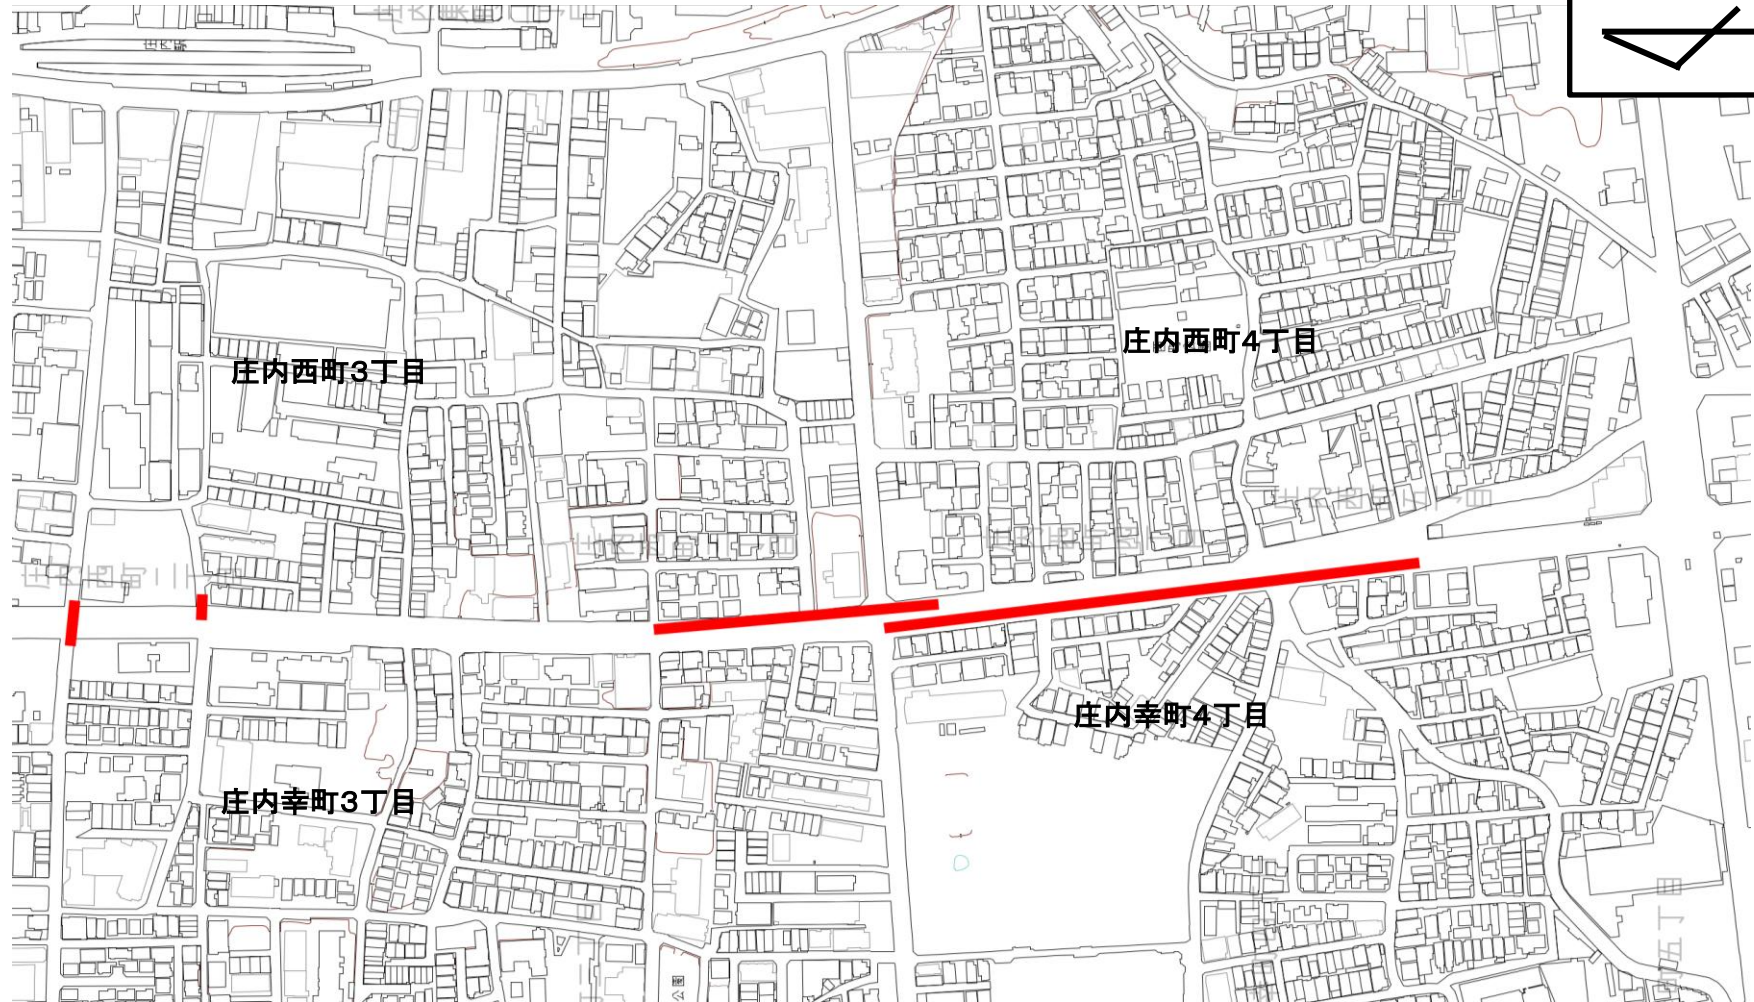

凡例



施工箇所