


件名

令和5年度千里園ポンプ場  
沈砂池設備工事

場所

豊中市螢池南町1丁目地内

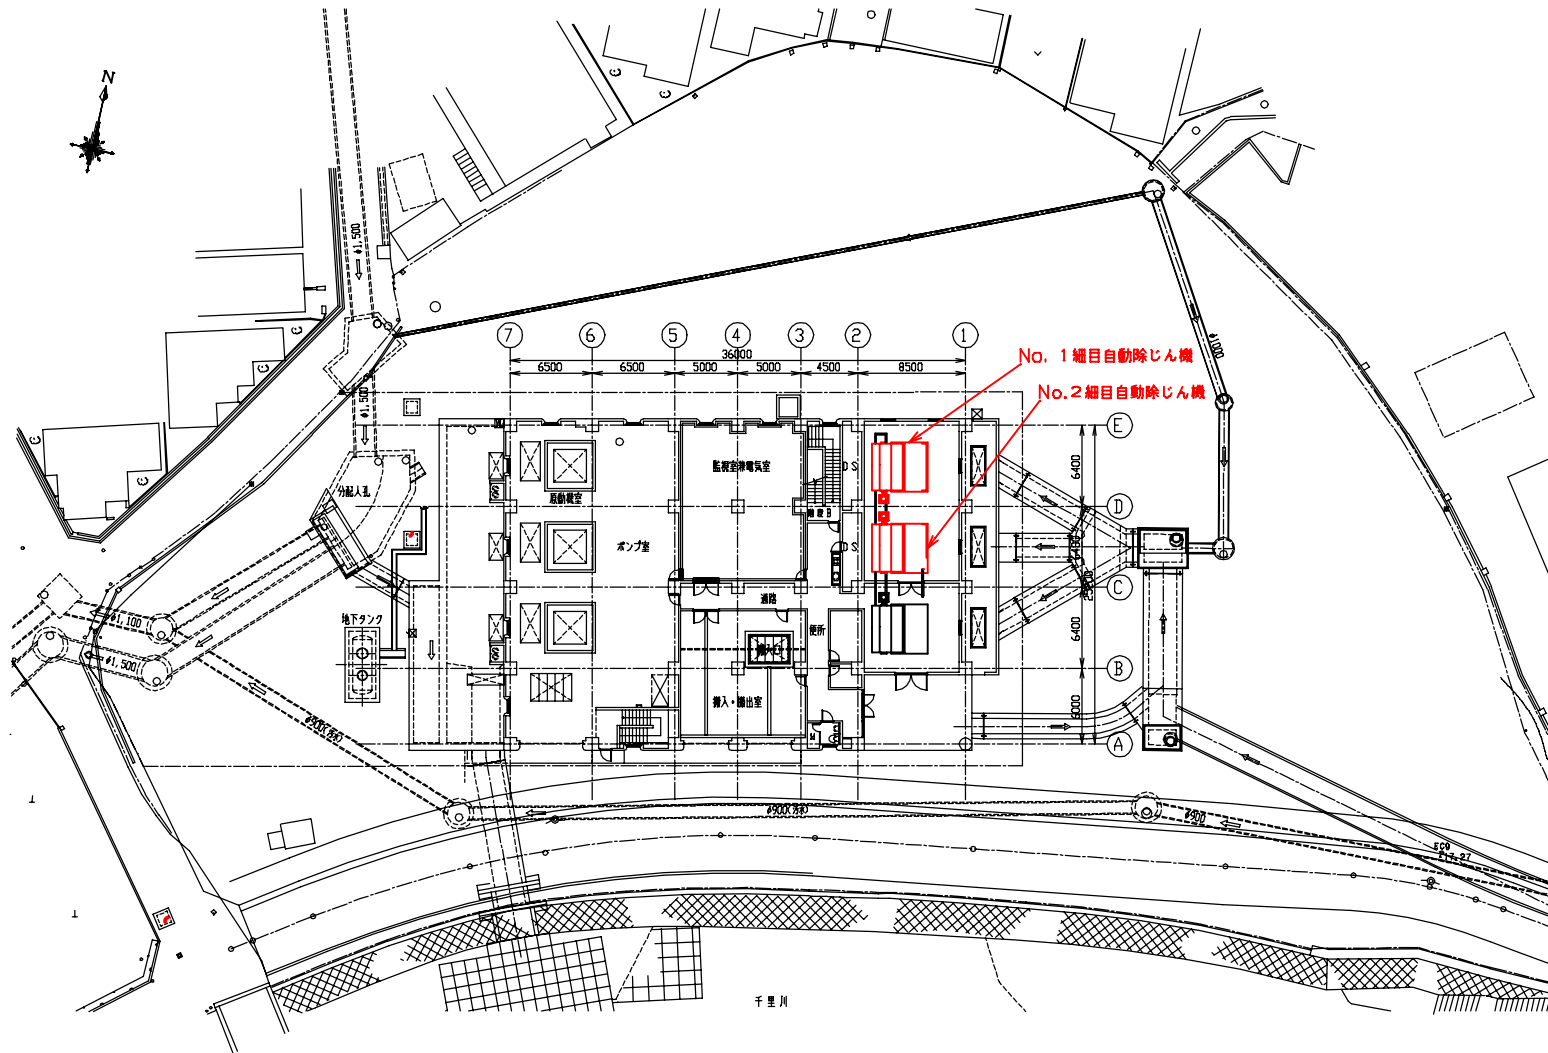

凡例

施工箇所