
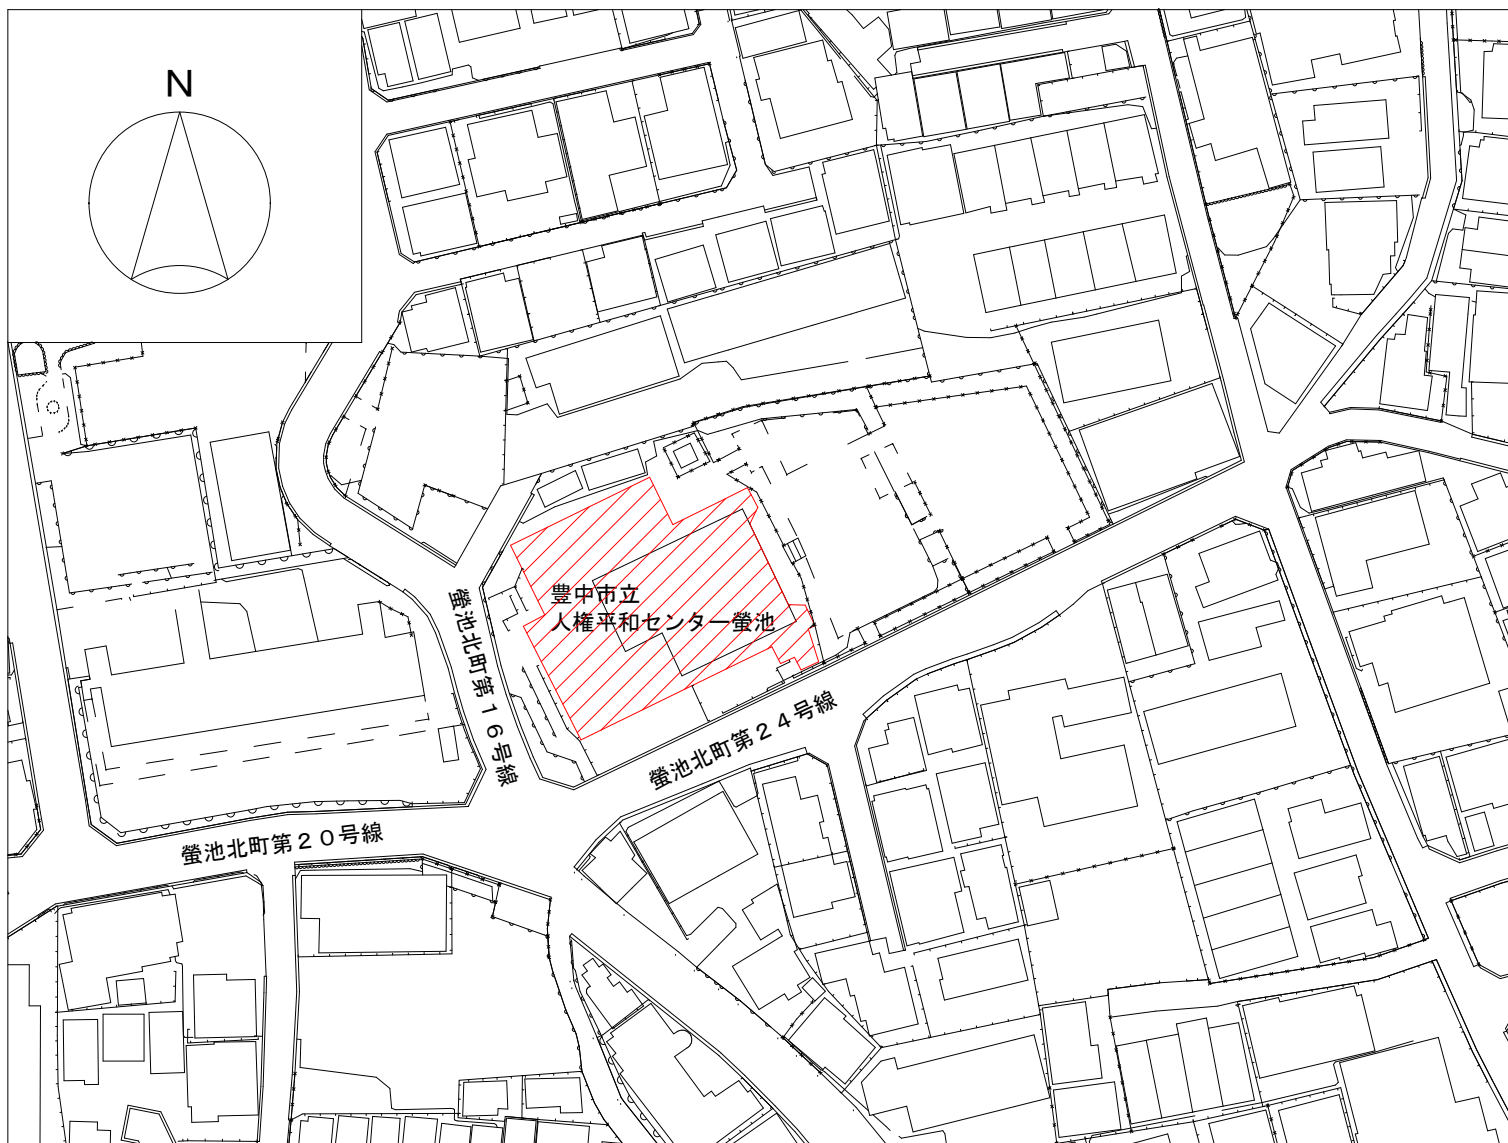


件名


豊中市立人権平和センター螢池空調設備改修工事

場所

豊中市螢池北町2丁目3番1号

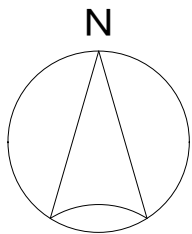

凡例

 今回施工箇所

配置図