


件名

豊中市立東豊中小学校外1校体育館トイレ等内装改修給排水衛生設備工事

場所

豊中市東豊中町5丁目1番1号(東豊中小学校)

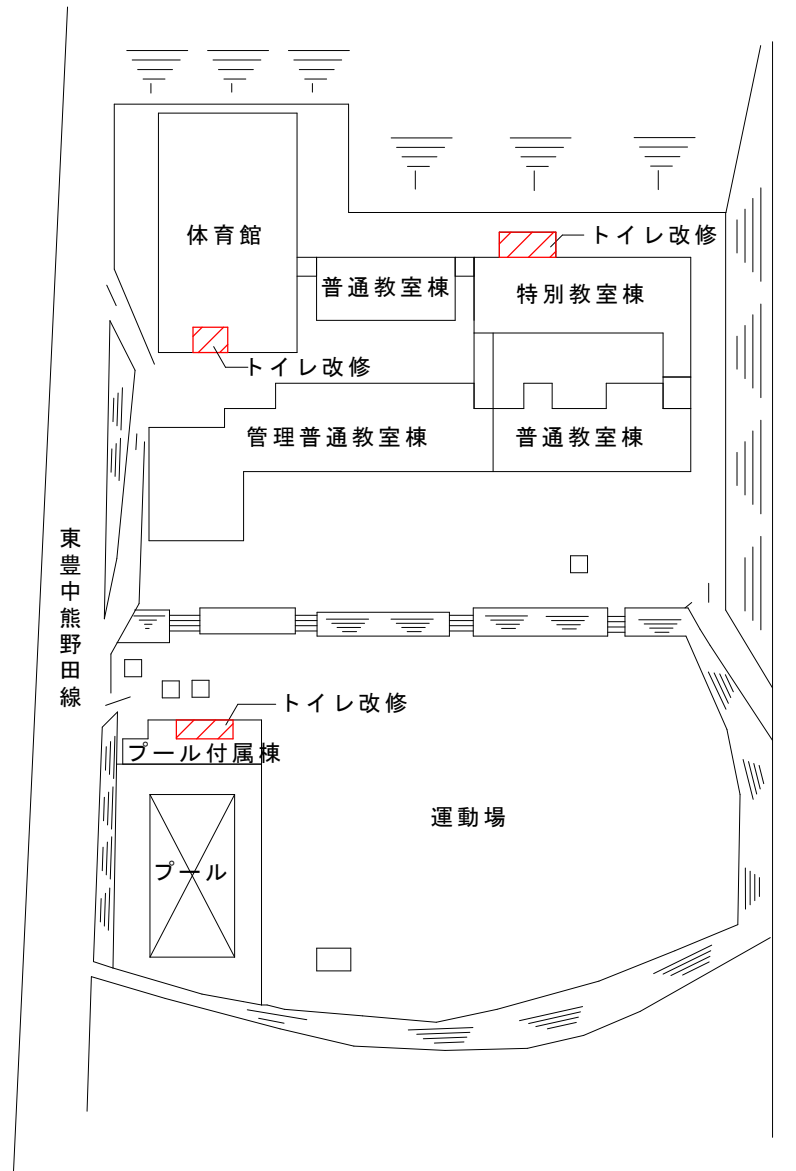


凡例


 今回工事箇所

配置図

件名	豊中市立東豊中小学校外1校体育館トイレ等内装改修給排水衛生設備工事	場所	豊中市栗ヶ丘町1番1号(第三中学校)
----	-----------------------------------	----	--------------------

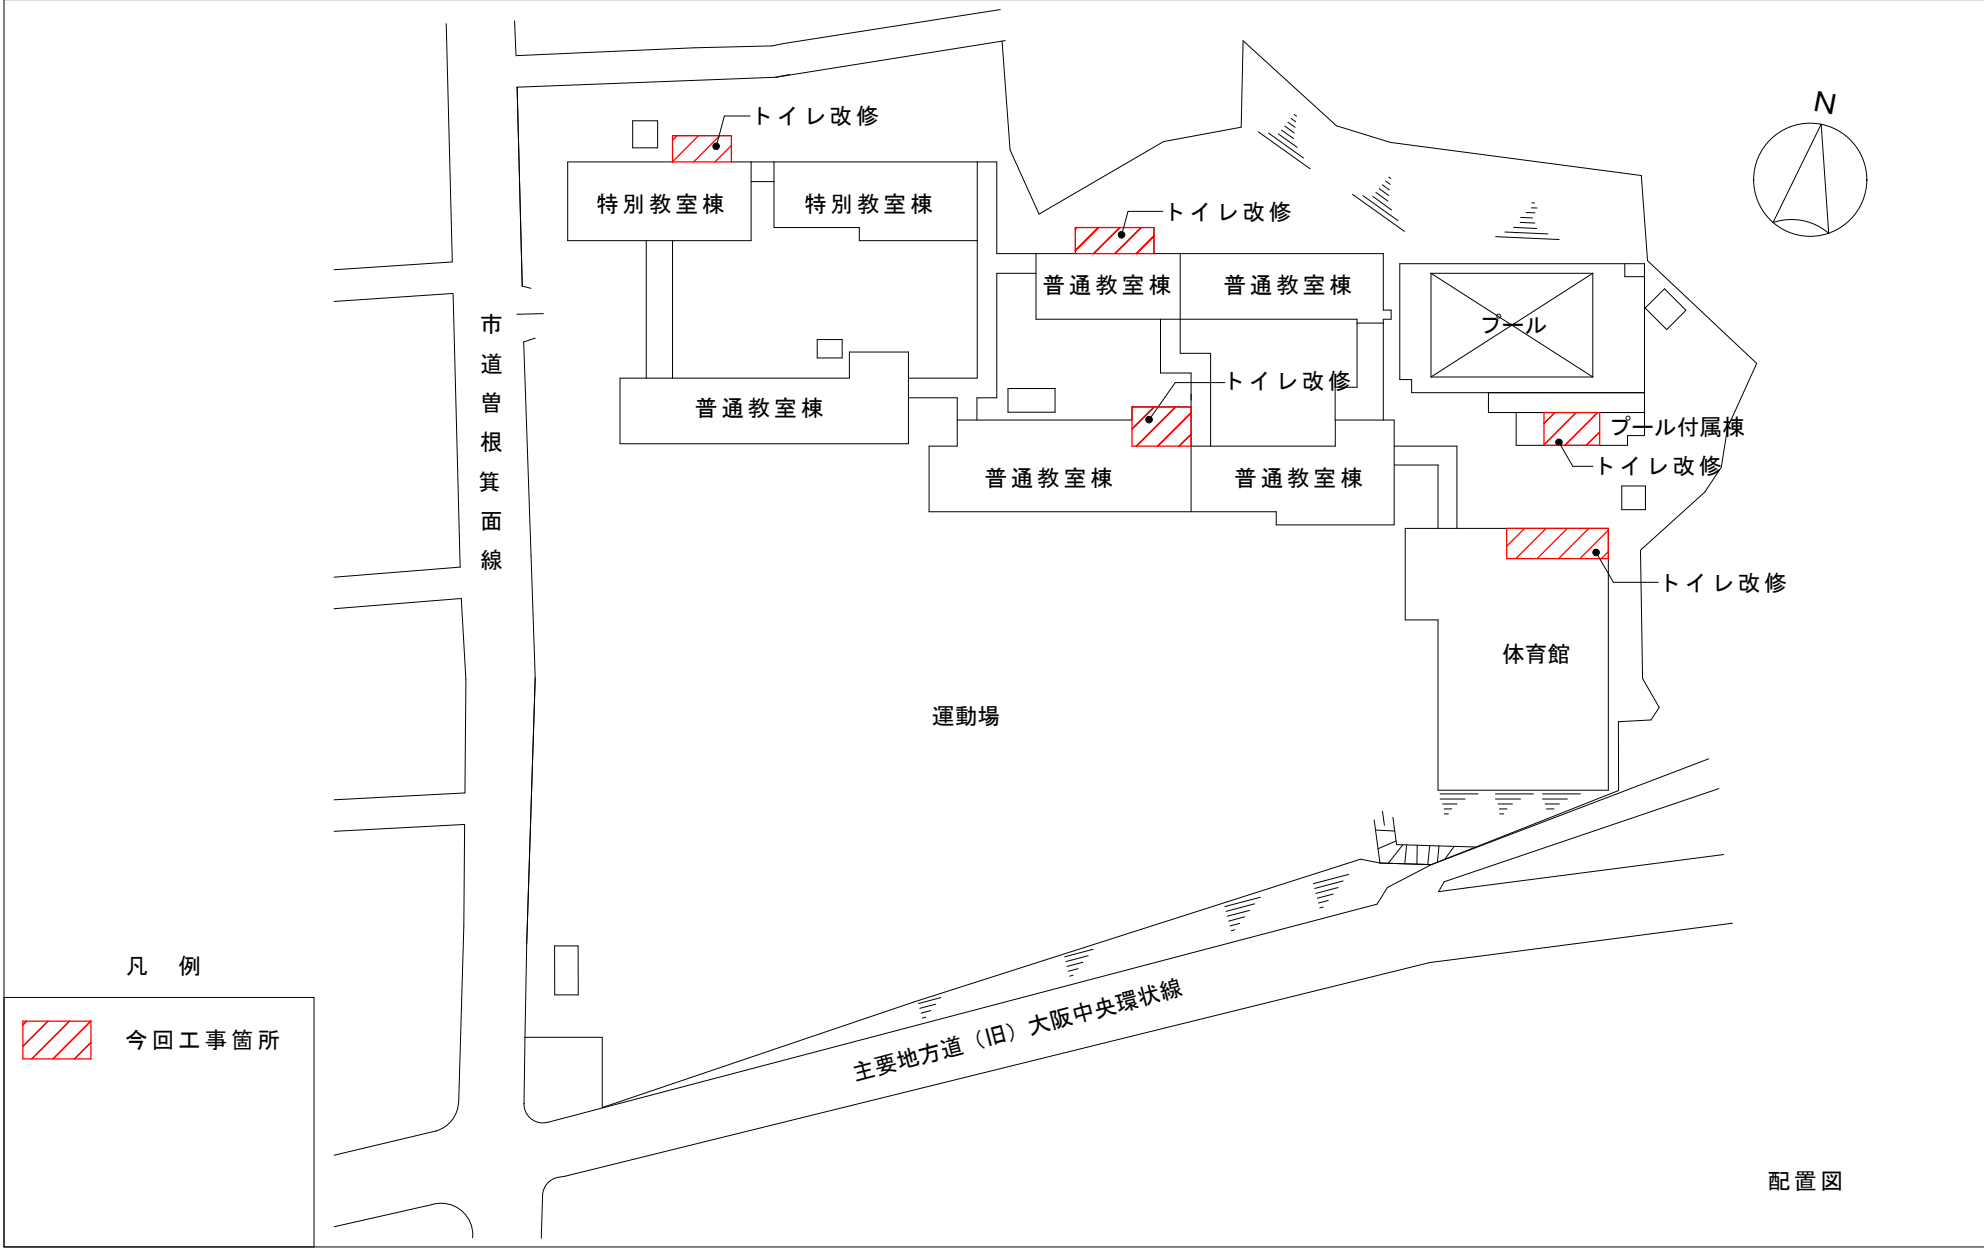

凡例

 今回工事箇所

配置図