
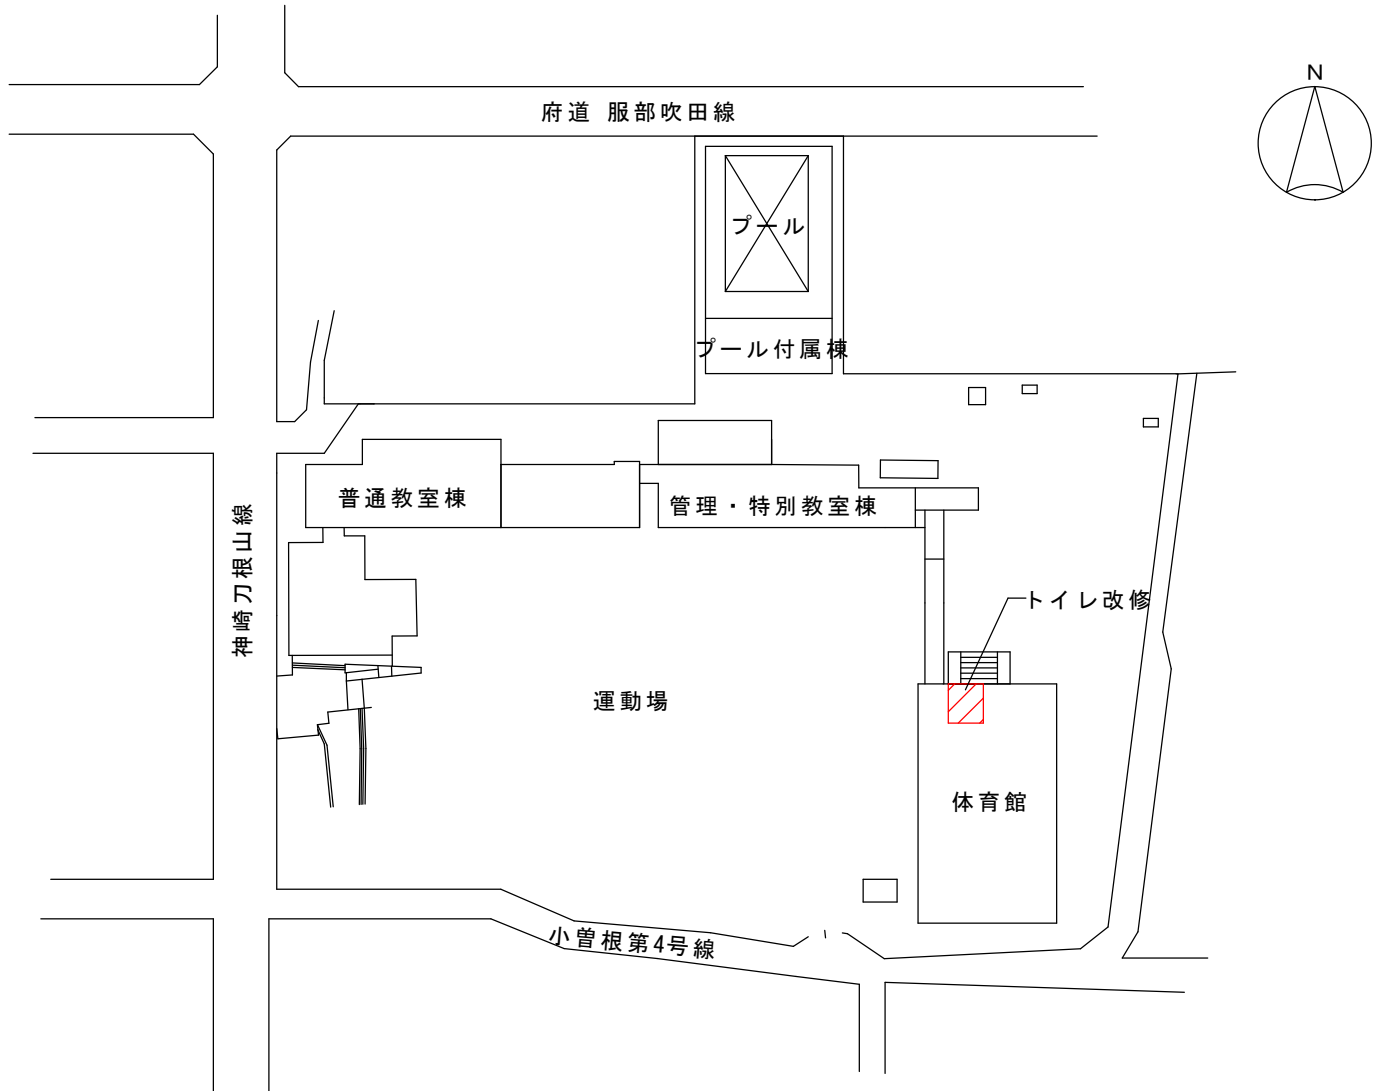


件名	豊中市立小曾根小学校外2カ所体育館トイレ等内装改修工事	場所	豊中市小曾根1丁目2番1号(小曾根小学校)
----	-----------------------------	----	-----------------------


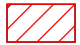


凡例

 今回工事箇所

配置図

件 名	豊中市立小曾根小学校外2カ所体育館トイレ等内装改修工事	場 所	豊中市豊南町西2丁目19番1号（豊南小学校）
-----	-----------------------------	-----	------------------------

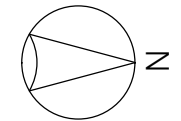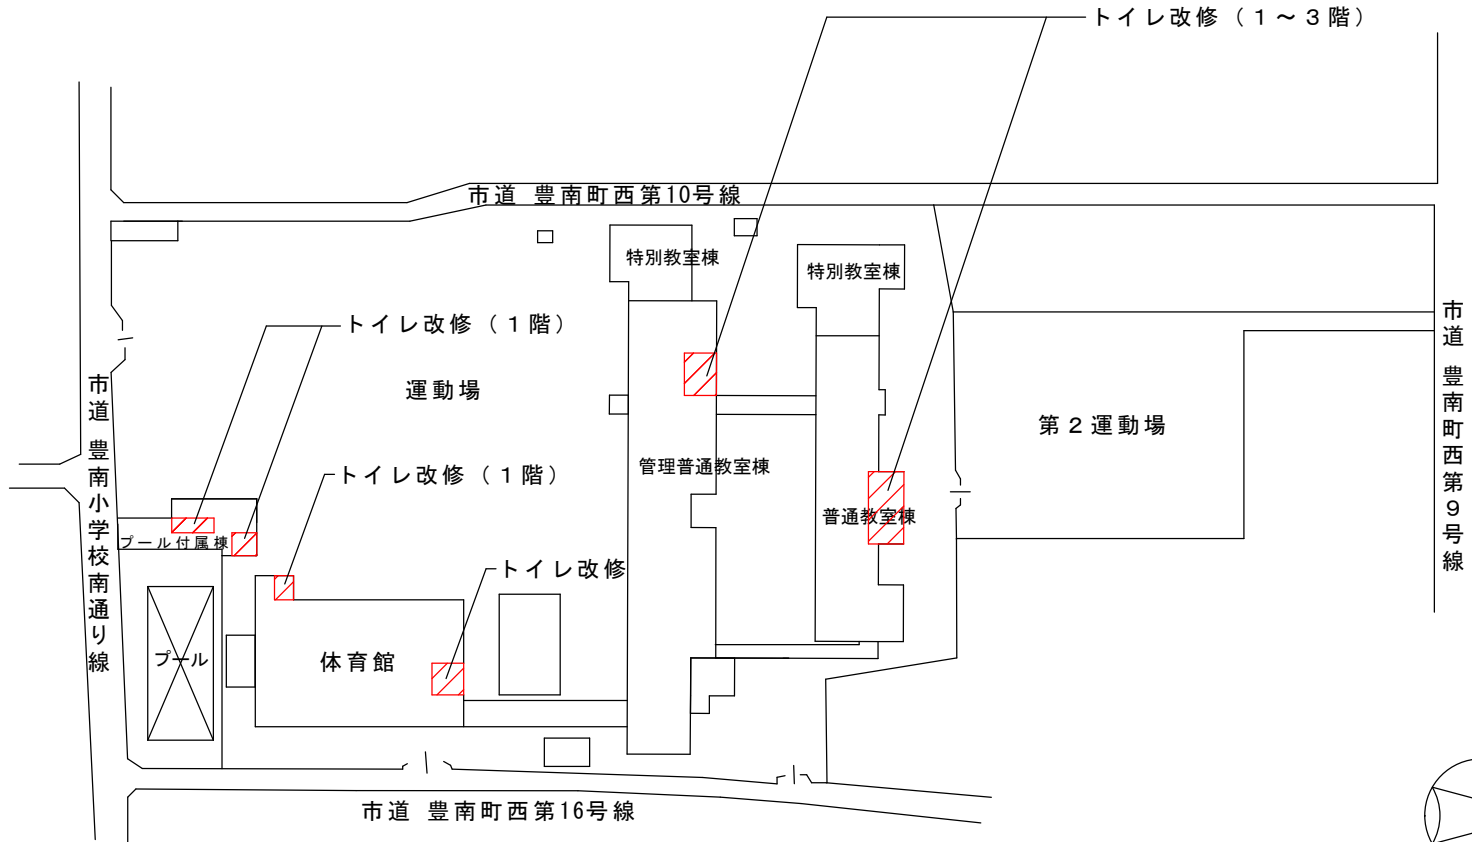

凡 例

	今回工事箇所
--	--------


配置図

件名

豊中市立小曾根小学校外2カ所体育館トイレ等内装改修工事

場所

豊中市庄内幸町5丁目8番1号(庄内出張所)

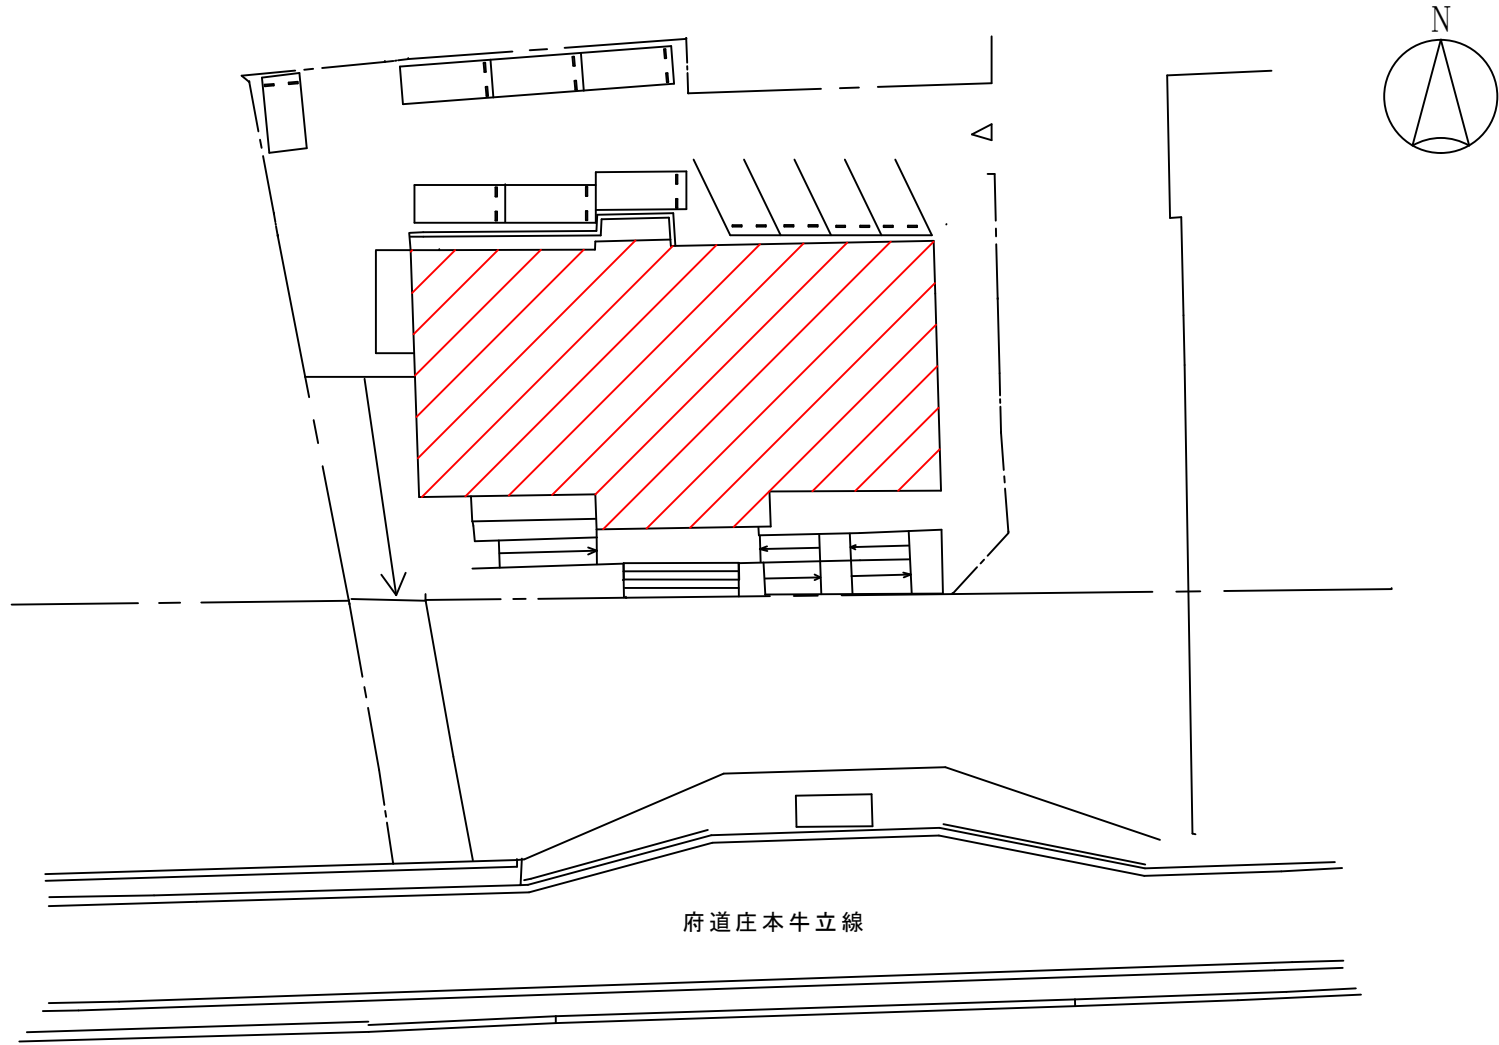

凡例



今回工事箇所