



件名	豊中市立桜井谷東小学校外1校体育館トイレ等内装改修工事	場所	豊中市桜の町7丁目5番1号（桜井谷東小学校）
----	-----------------------------	----	------------------------


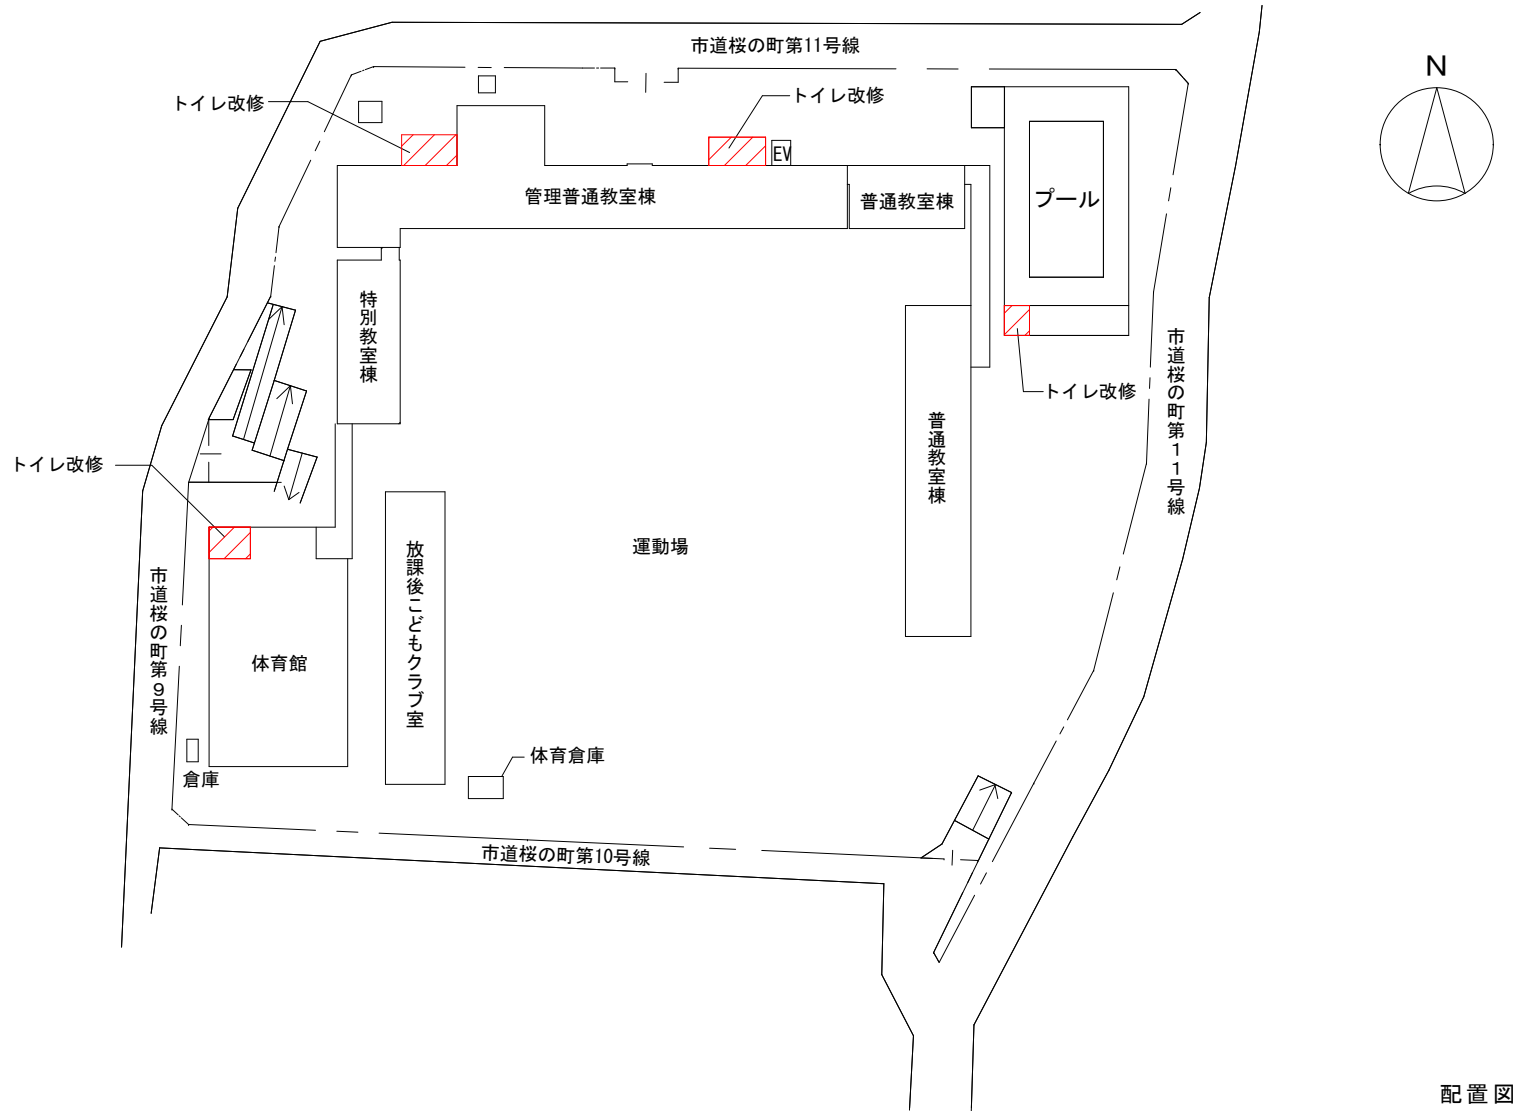


凡例


 今回工事箇所

配置図

件名	豊中市立桜井谷東小学校外1校体育館トイレ等内装改修工事	場所	豊中市上新田2丁目19番1号（新田小学校）
----	-----------------------------	----	-----------------------

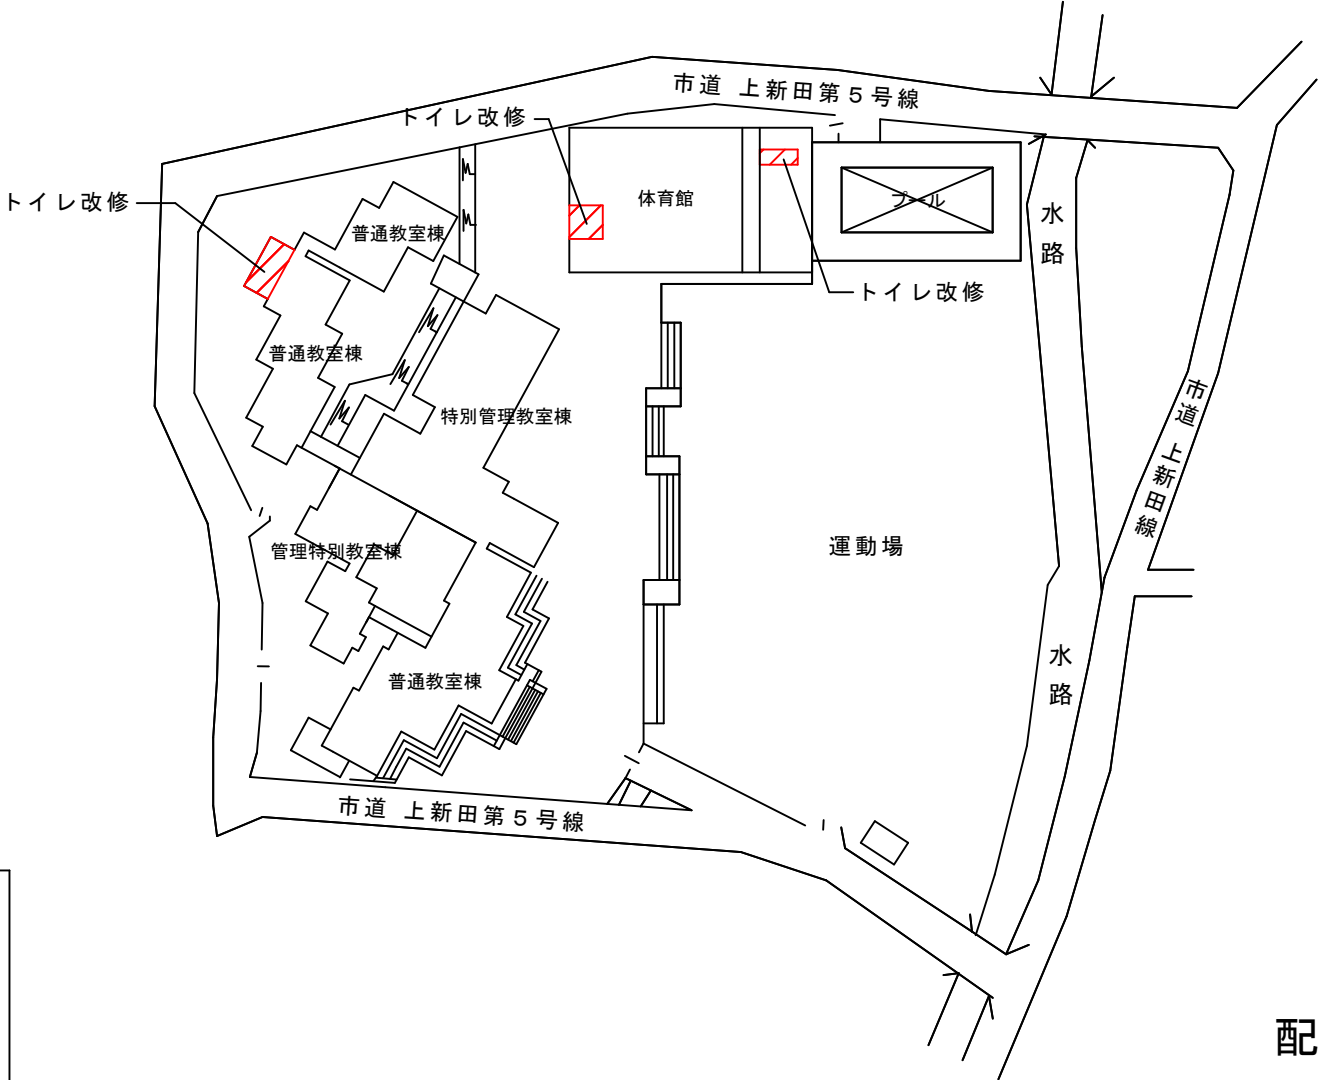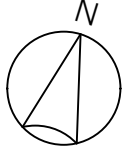

凡例

 今回工事箇所

配置図