



件名	豊中市立文化芸術センター中ホール屋根改修工事設計委託	場所	豊中市曽根東町3丁目7番3号
----	----------------------------	----	----------------

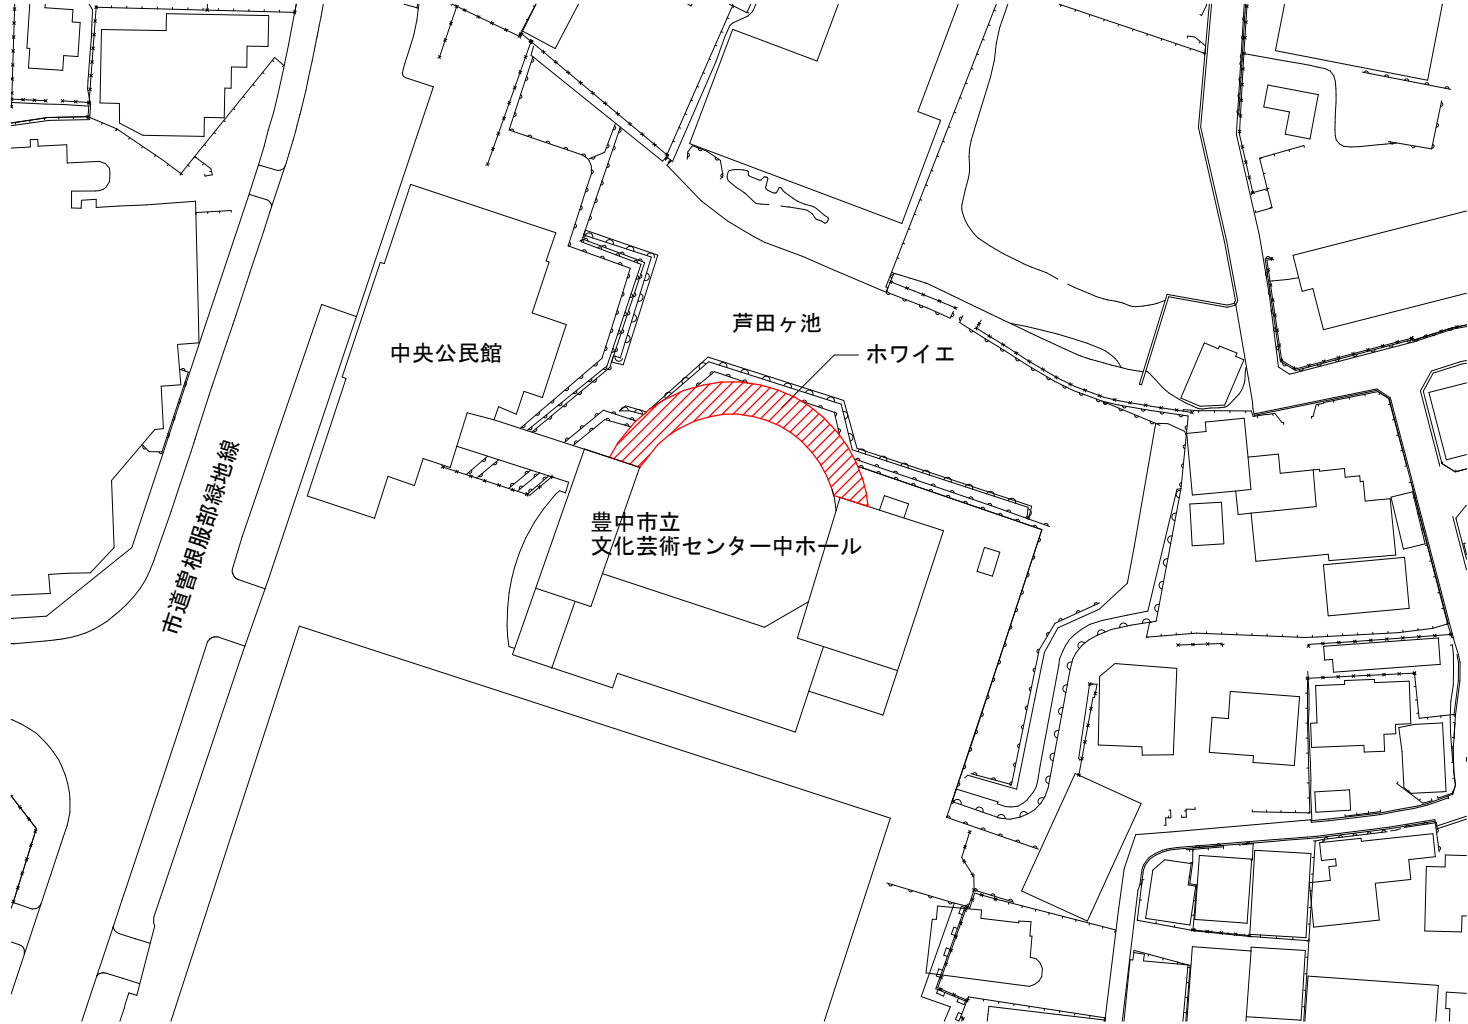

凡例

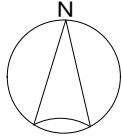

今回設計箇所

配置図