



件名	豊中市立桜井谷小学校外1校体育館トイレ内装改修工事設計委託	場所	豊中市柴原町3丁目11番1号（桜井谷小学校）
----	-------------------------------	----	------------------------

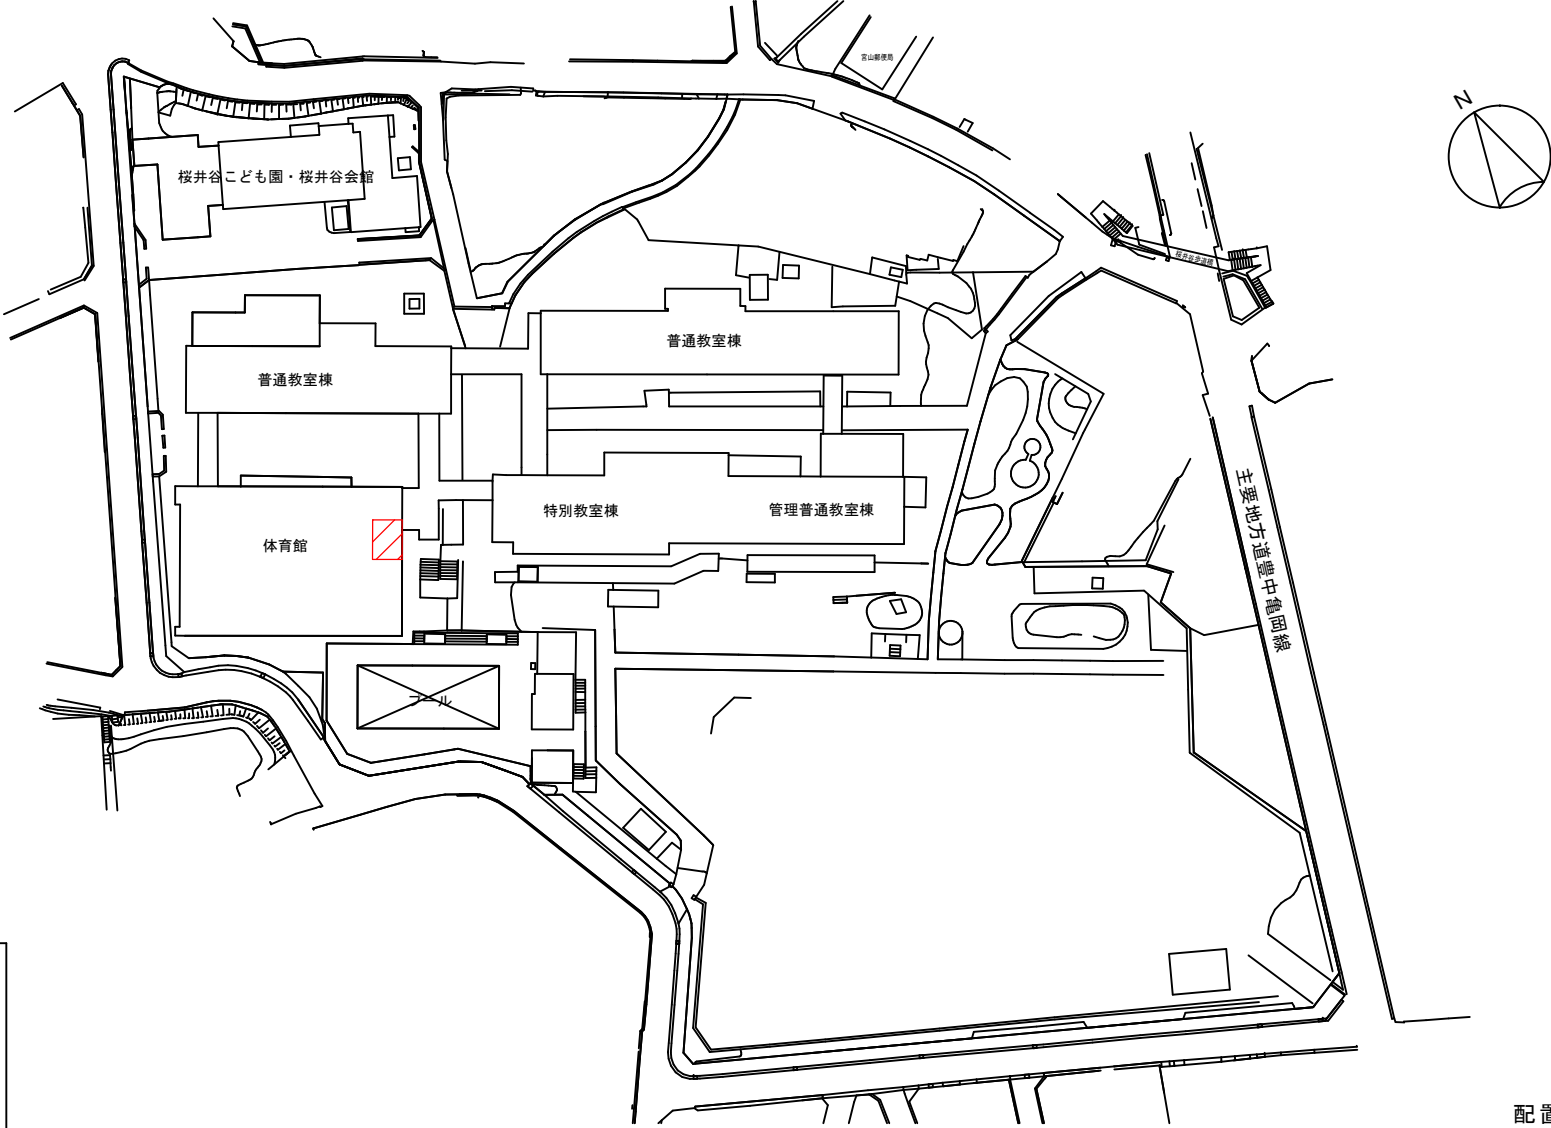


凡例


 今回設計箇所

配置図

件名	豊中市立桜井谷小学校外1校体育館トイレ内装改修工事設計委託	場所	豊中市宮山町2丁目1番1号（第二中学校）
----	-------------------------------	----	----------------------

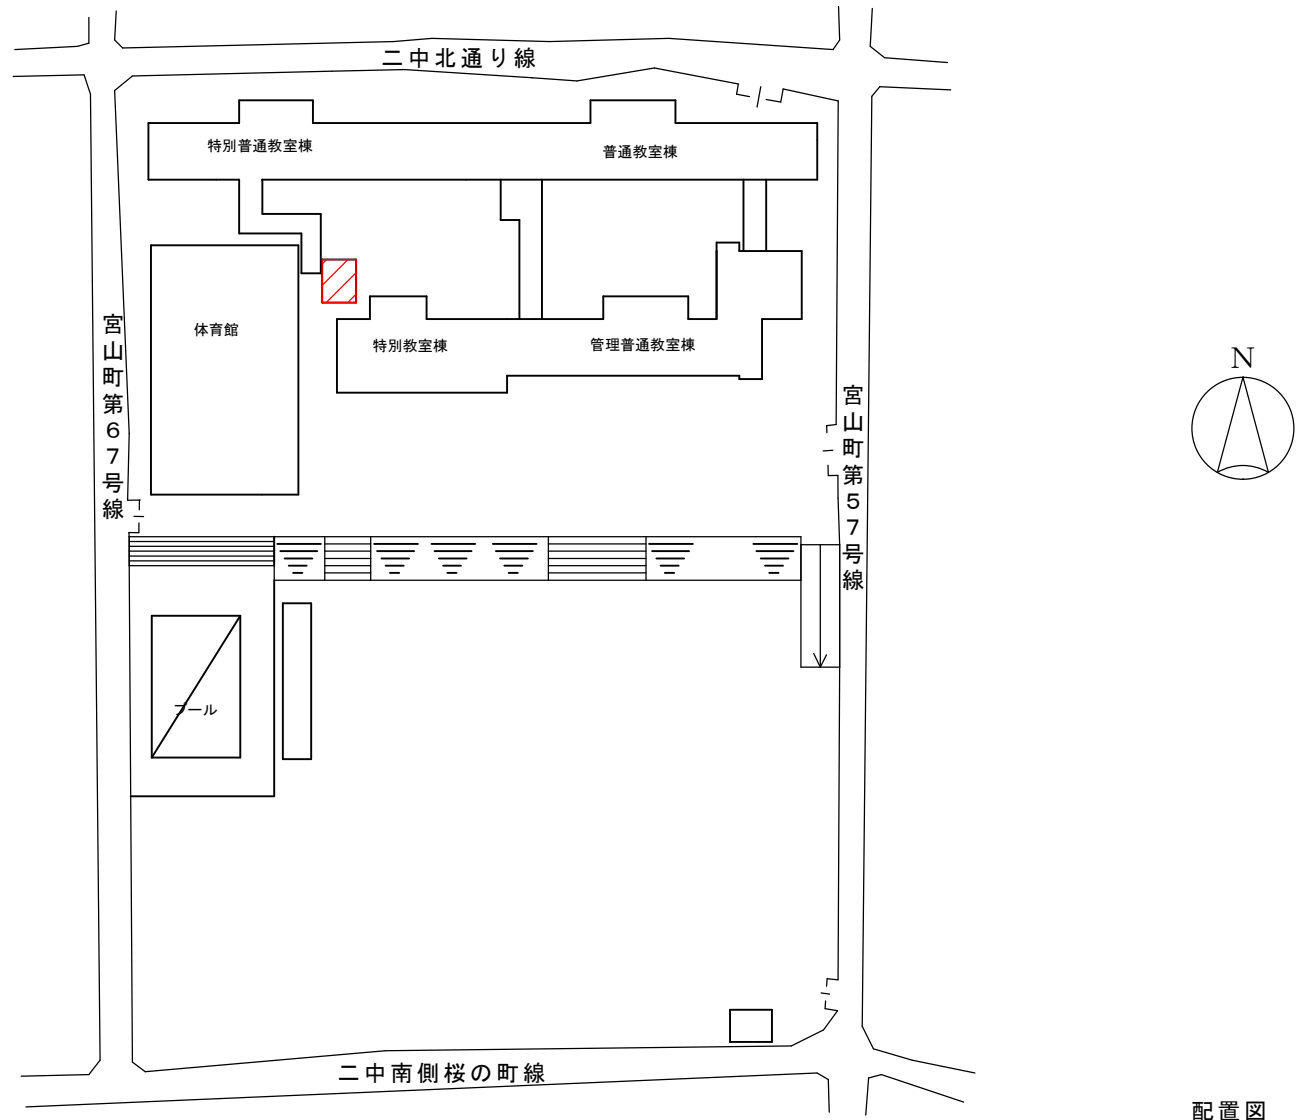

凡例

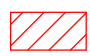 今回設計箇所

配置図