


件名


豊中市立少路小学校外1校体育館トイレ等内装改修工事設計委託

場所

豊中市西緑丘2丁目10番1号（少路小学校）

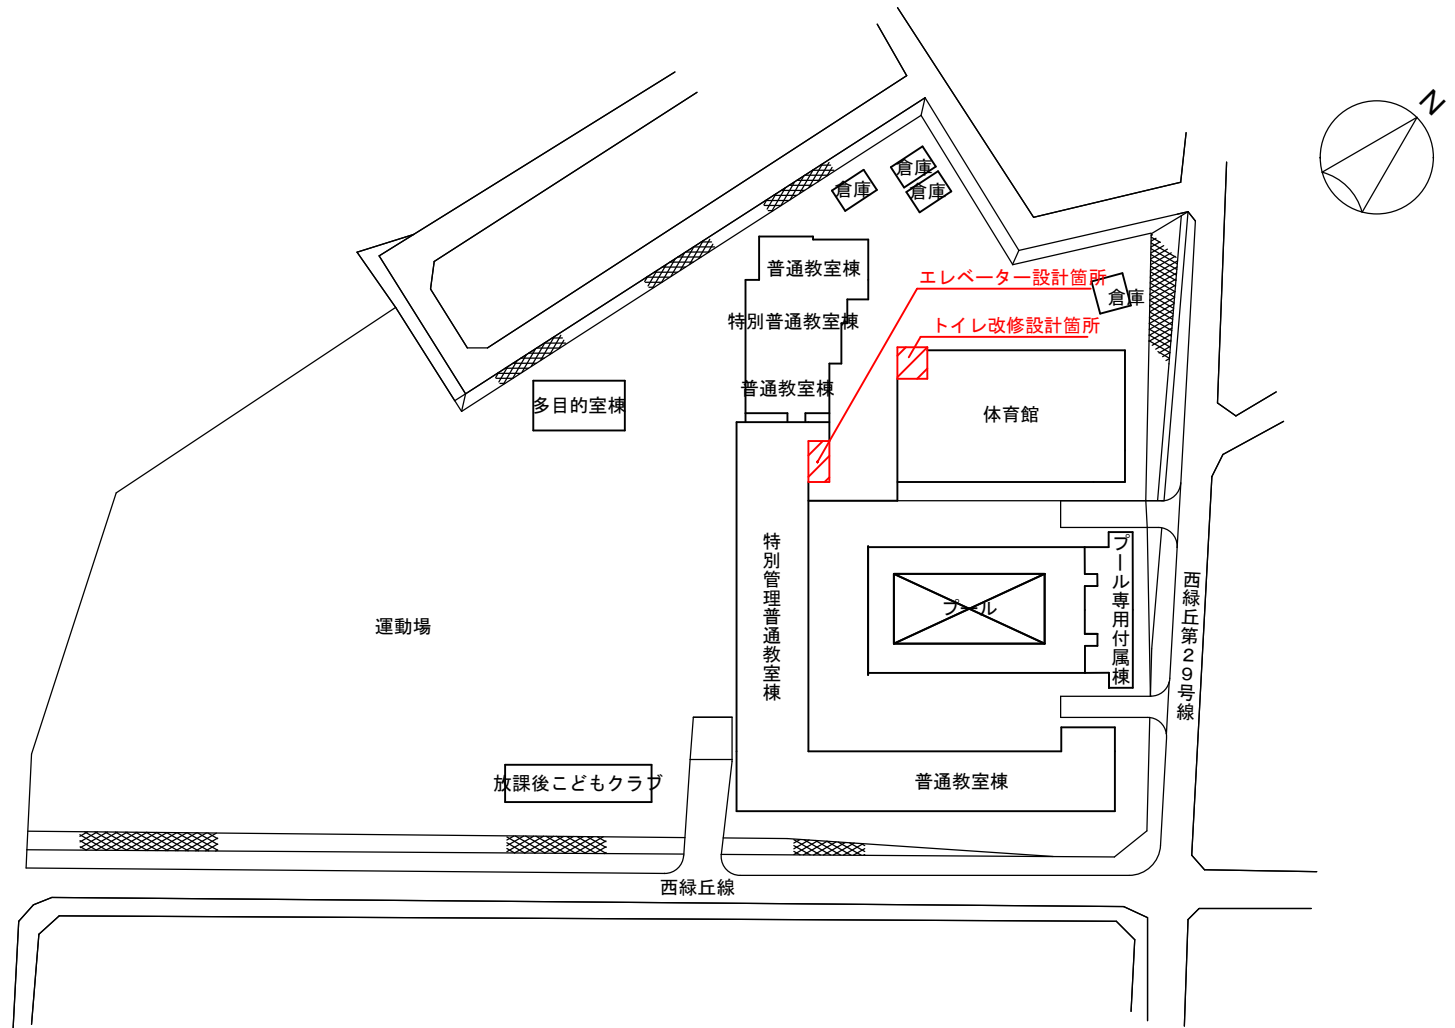

凡例

 今回設計箇所


配置図

件名

豊中市立少路小学校外1校体育館トイレ等内装改修工事設計委託

場所

豊中市曾根南町2丁目19番1号(豊島北小学校)

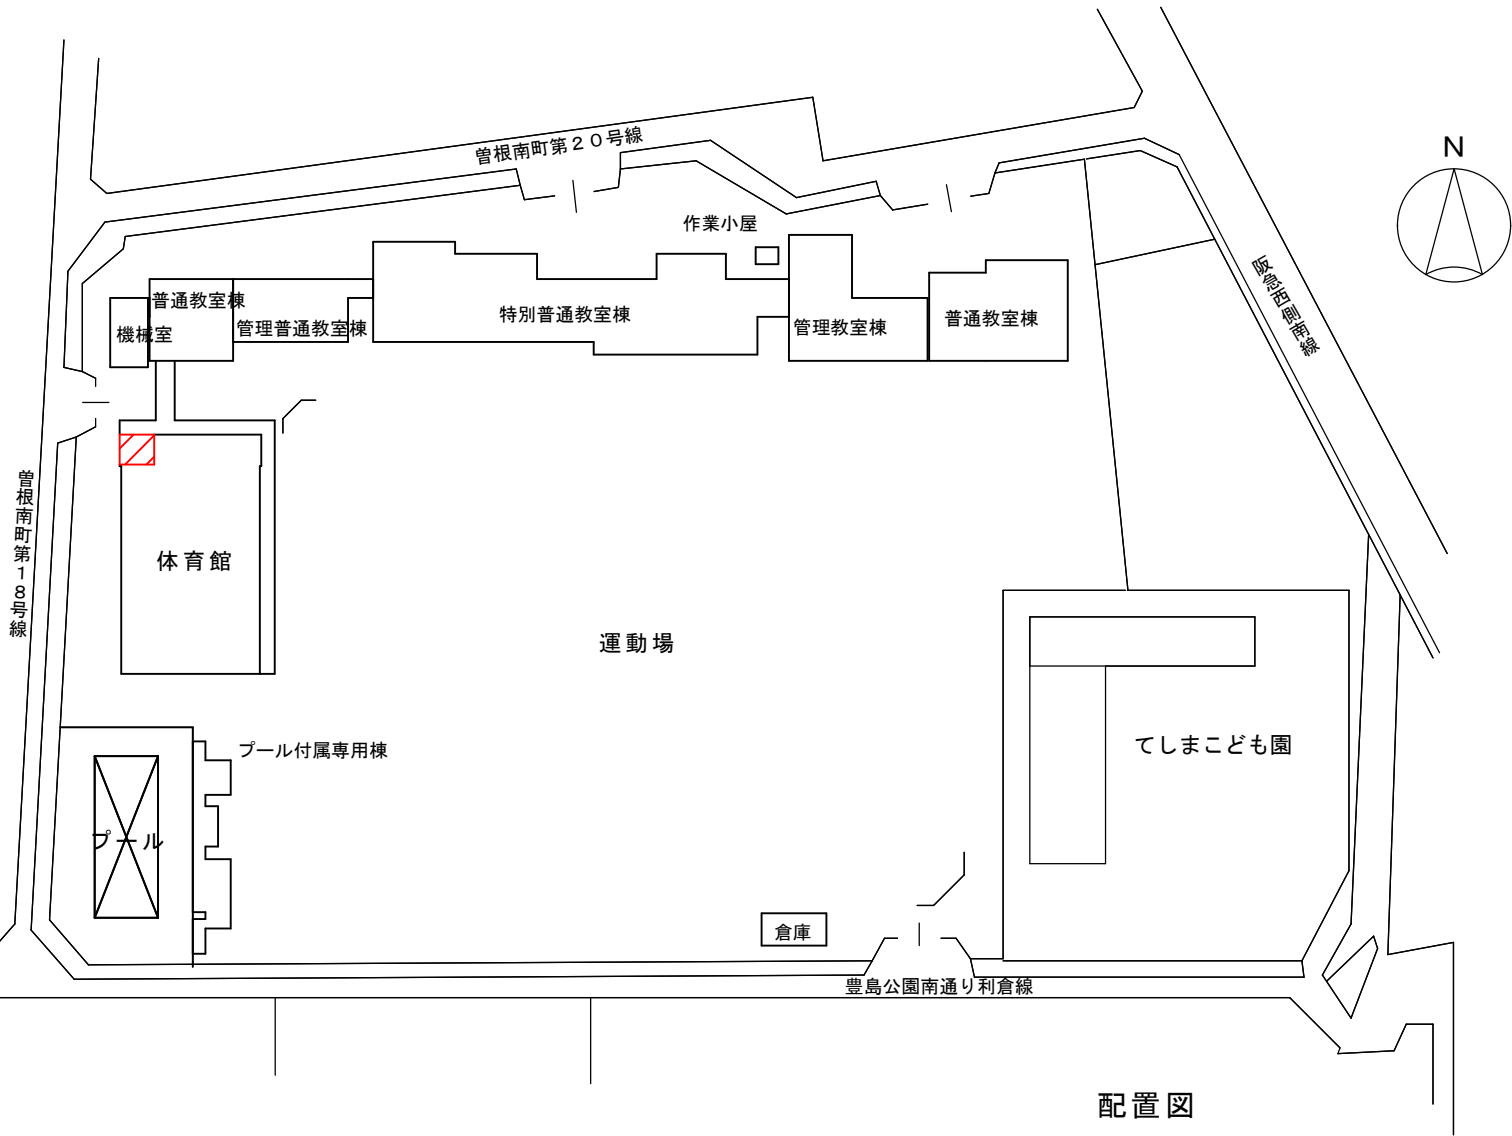

凡例



今回設計箇所

配置図