


件名

利倉園田線詳細設計委託

場所

豊中市 利倉西1丁目地内外

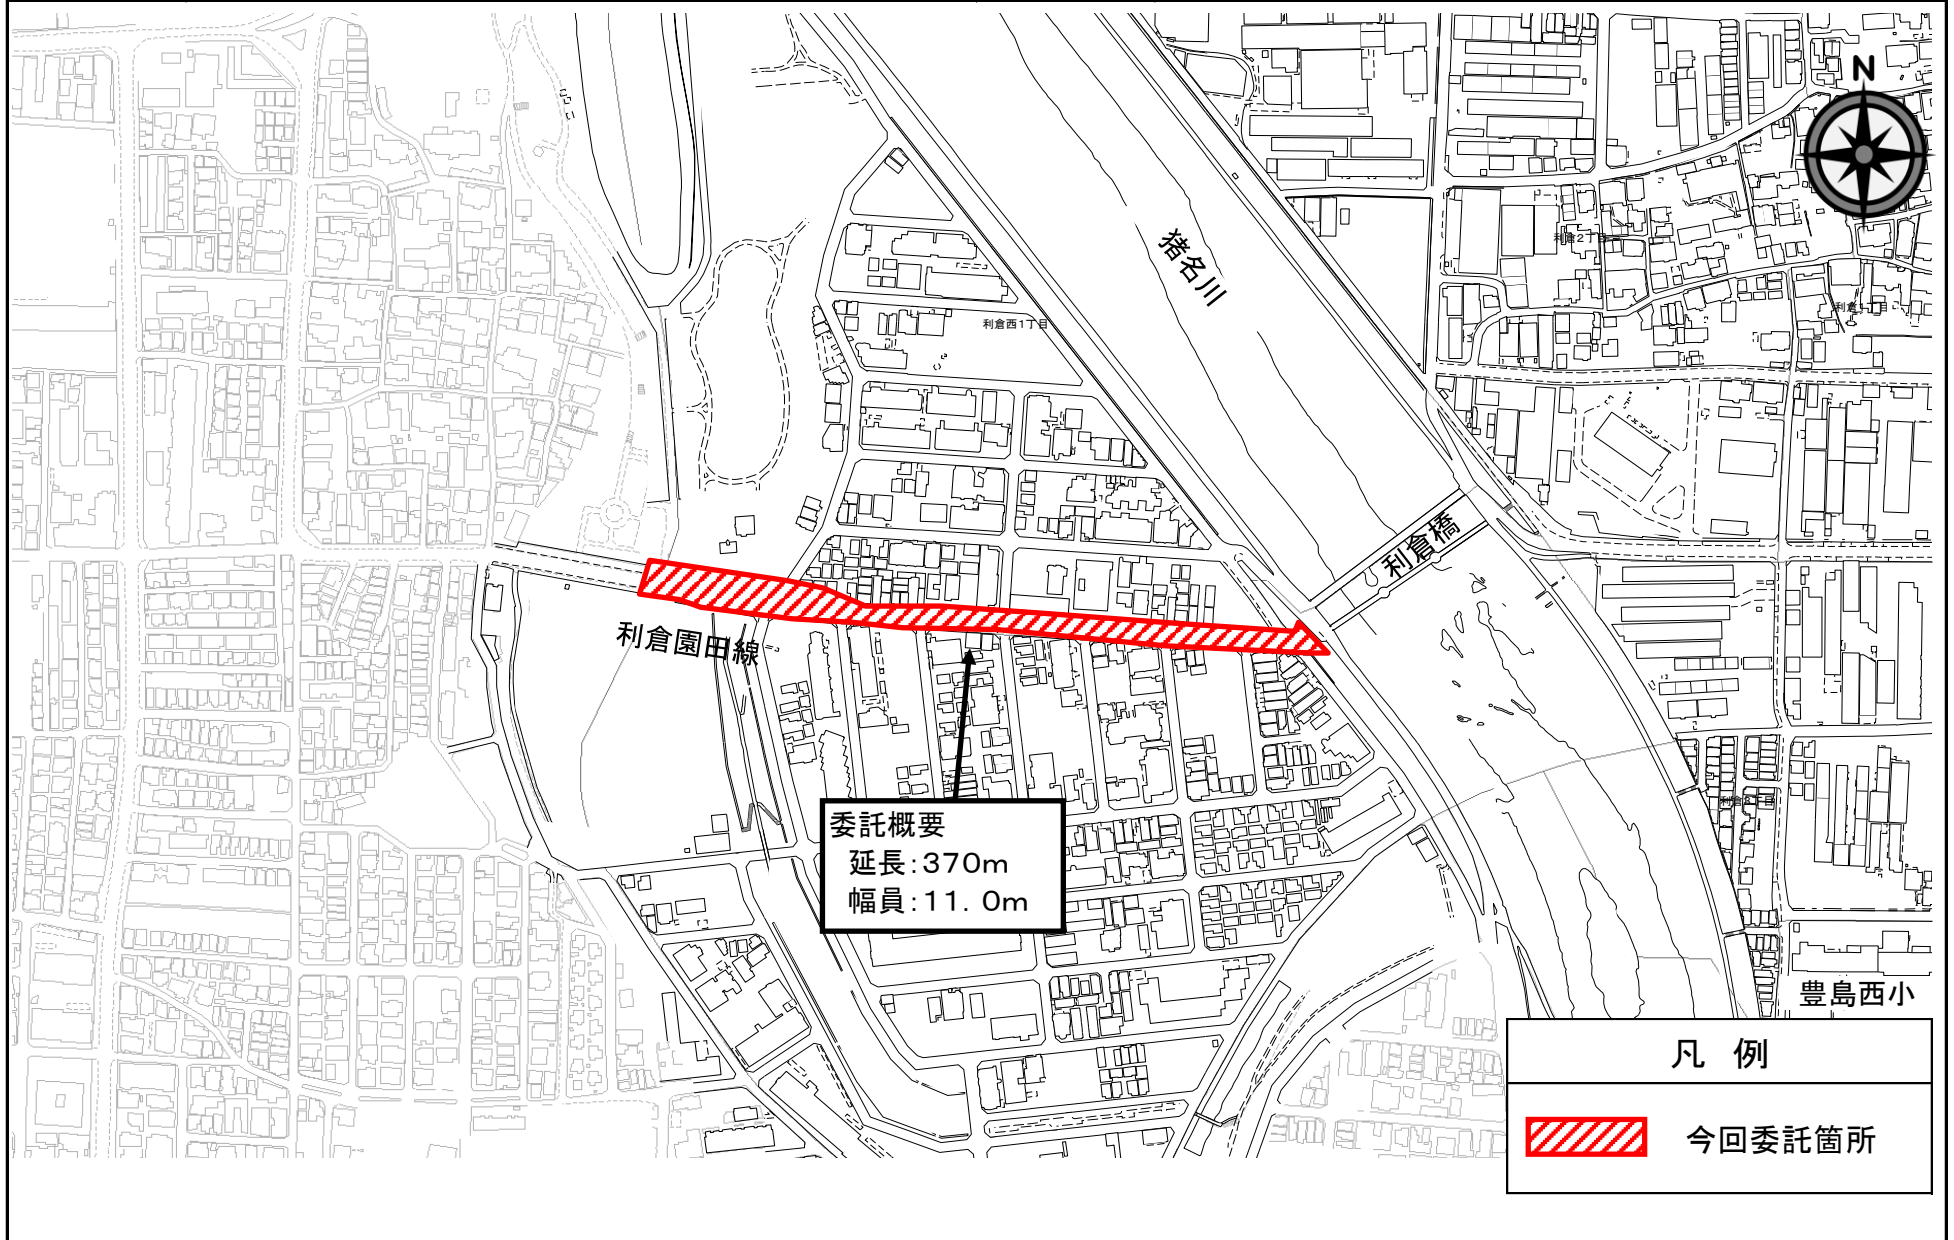

委託概要
延長: 370m
幅員: 11.0m

凡例
今回委託箇所