



件名	豊中市立原田小学校トイレ内装改修給排水衛生工事その2	場所	豊中市原田元町1丁目17番1号
----	----------------------------	----	-----------------

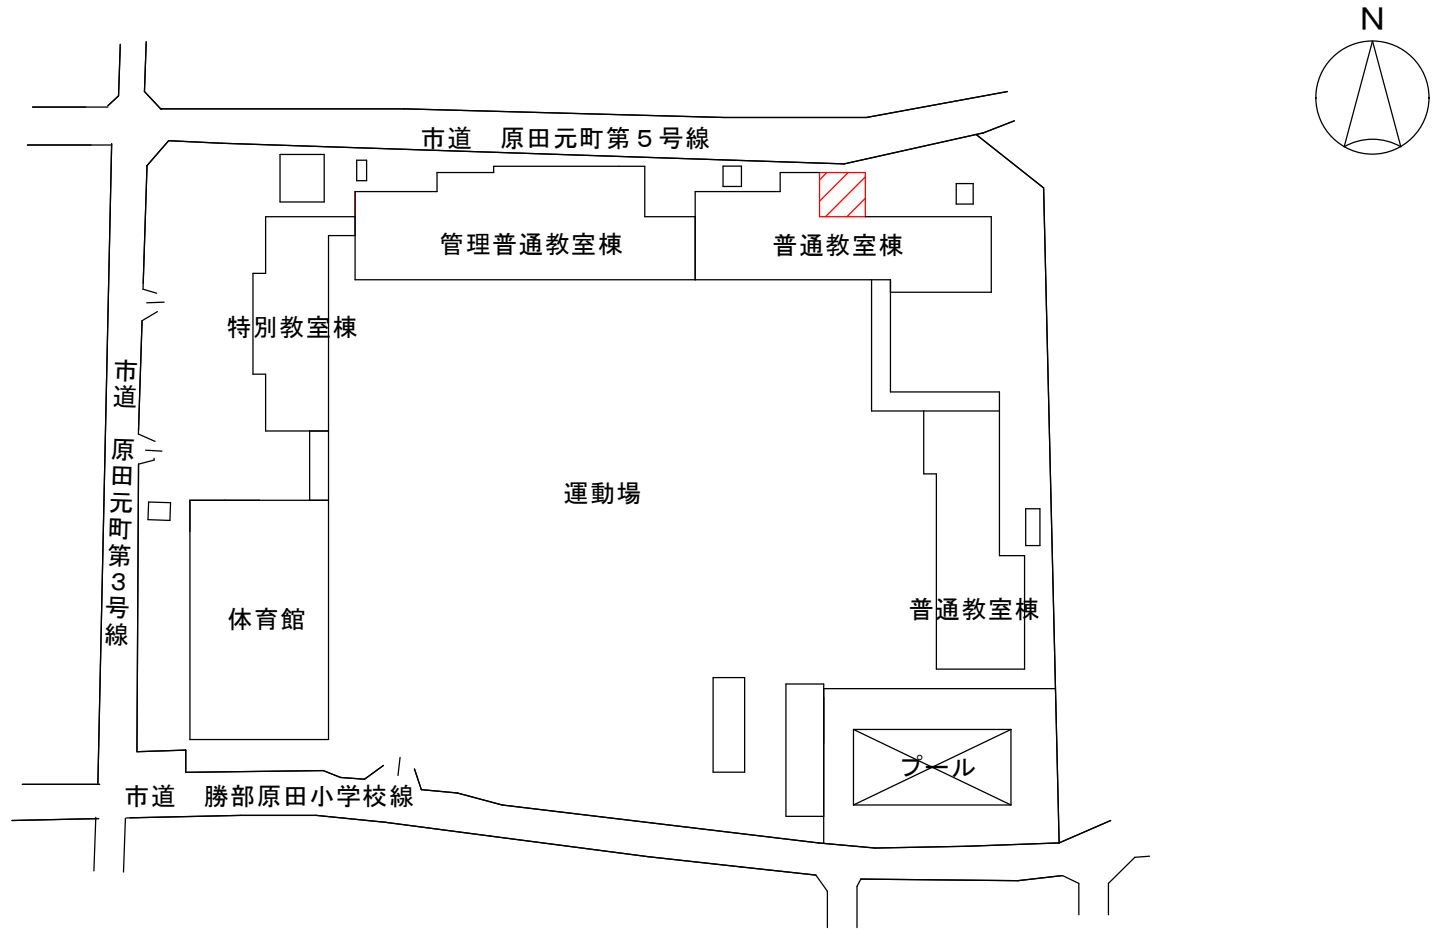

凡例

 今回工事箇所
--

配置図