


件名

令和5年度庄内下水処理場
サンドポンプ引抜弁補修工事

場所

豊中市大島町3丁目地内

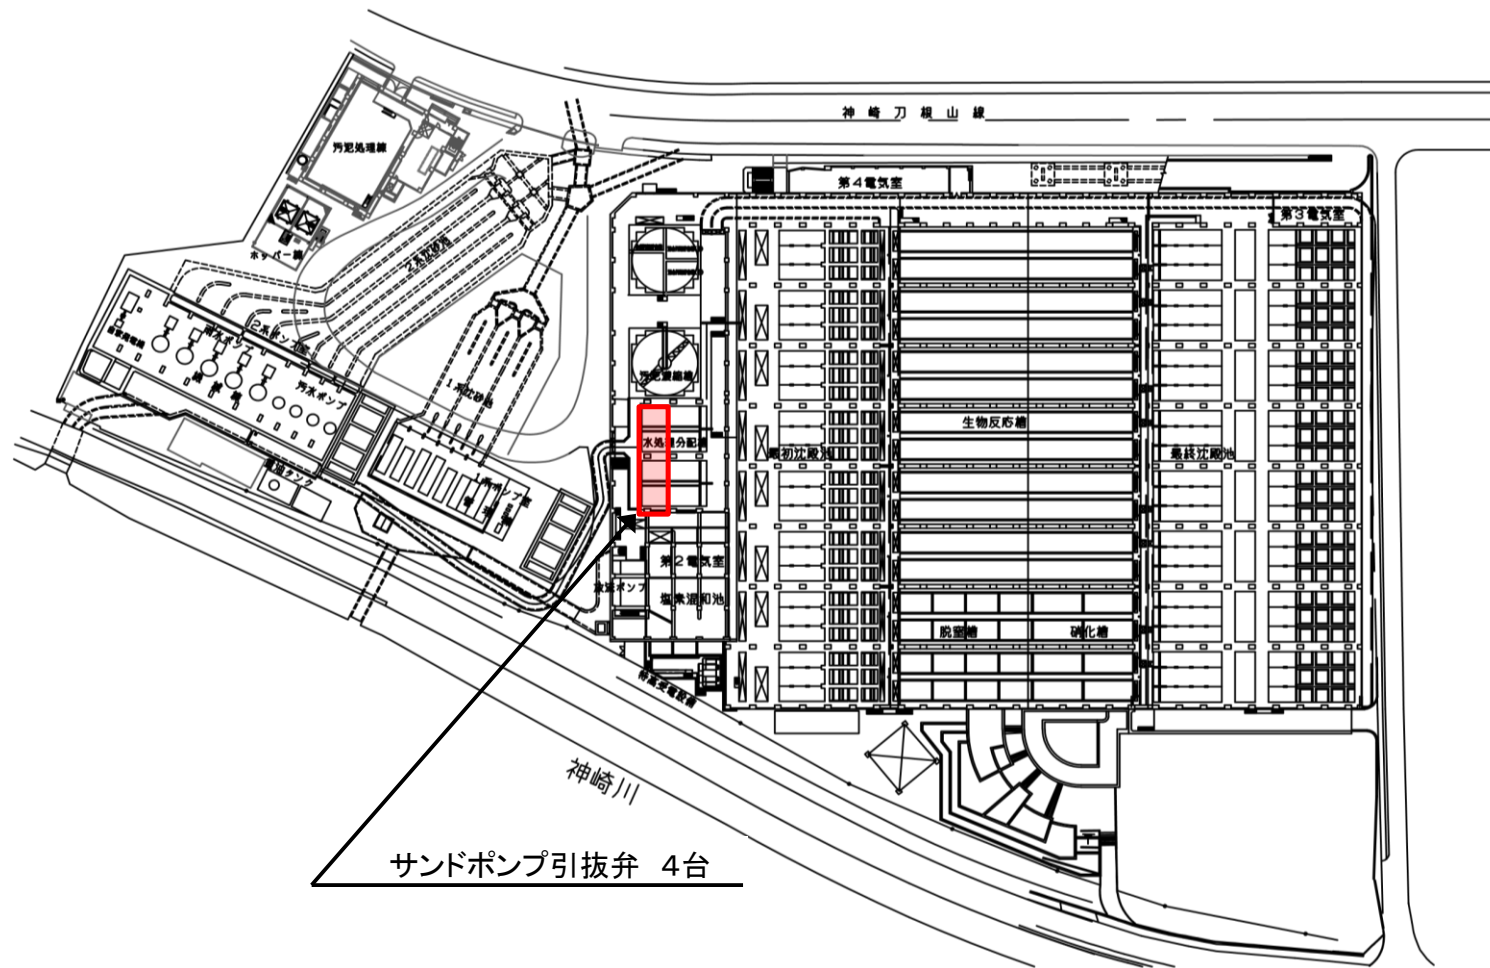

サンドポンプ引抜弁 4台

凡 例



今回施工箇所