


件名

豊中市立寺内小学校外1校エレベーター設置工事等設計委託

場所

豊中市寺内2丁目15番1号（豊中市立寺内小学校）

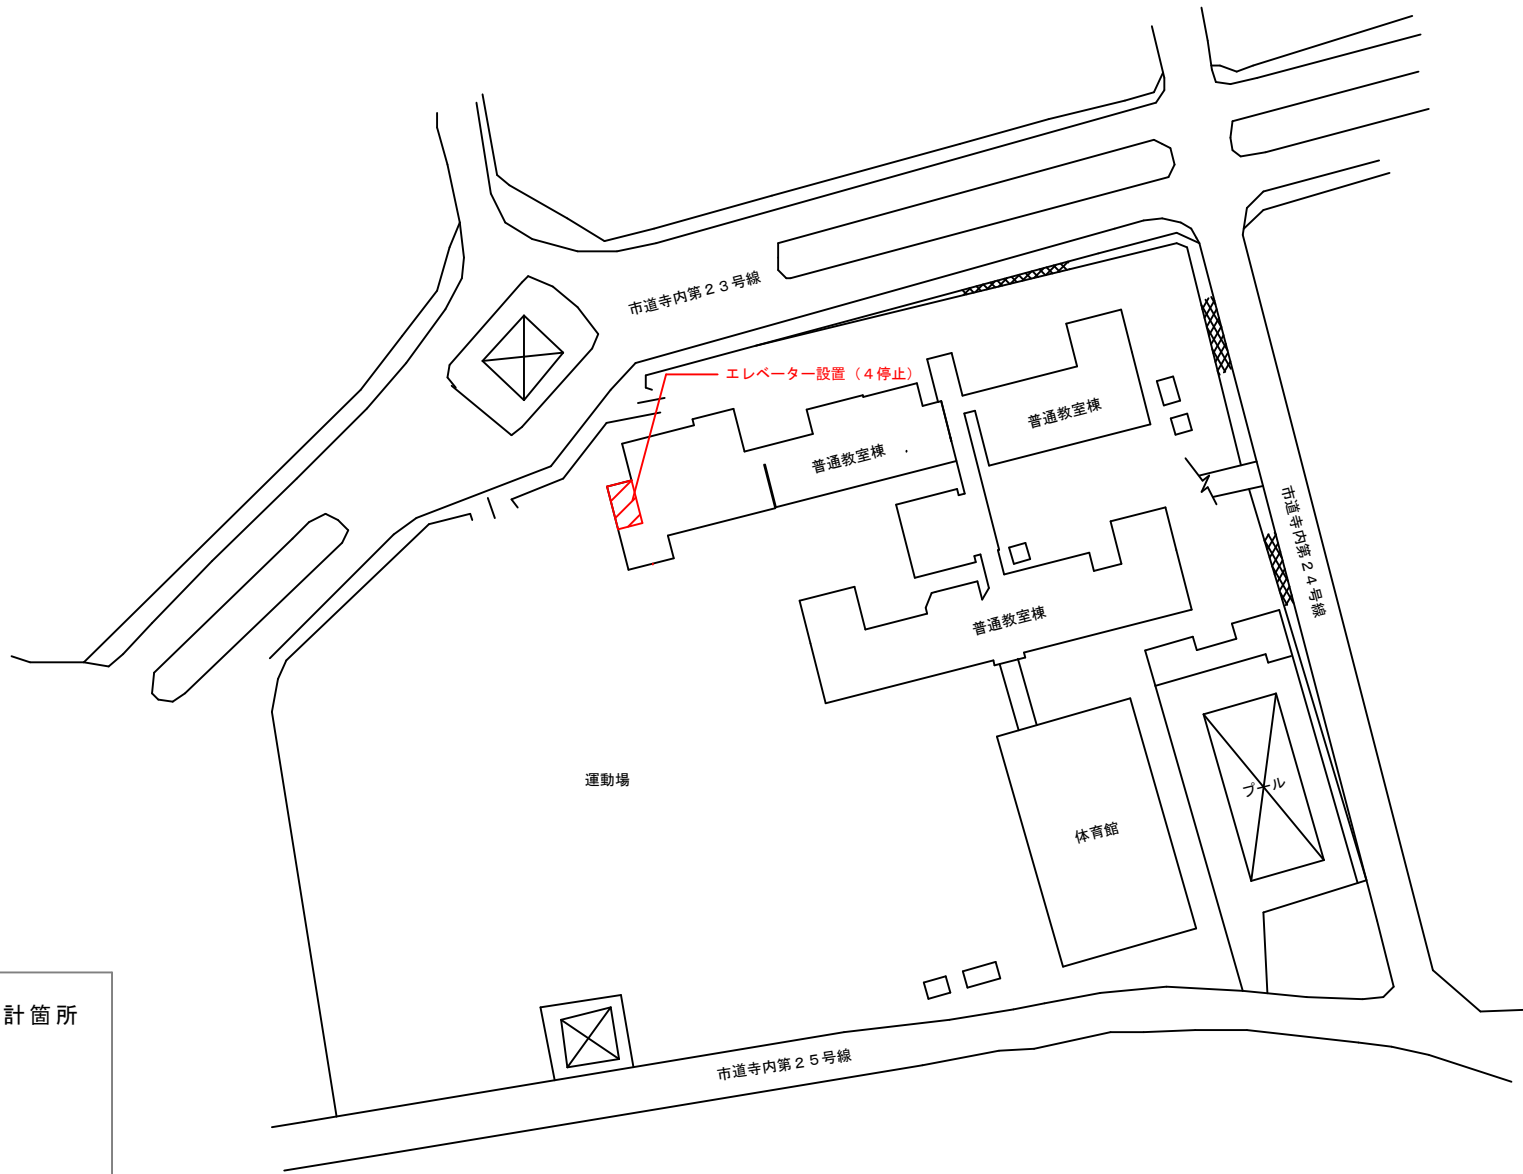

凡例




今回設計箇所

件名

豊中市立寺内小学校外1校エレベーター設置工事等設計委託

場所

豊中市北緑丘2丁目4番1号（豊中市立北緑丘小学校）

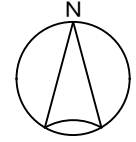

トイレ改修（1～4階）

凡例



今回設計箇所

