


件名


豊中市立刀根山小学校外1校体育館トイレ
内装改修工事設計委託

場所

豊中市刀根山5丁目2番1号(刀根山小学校)

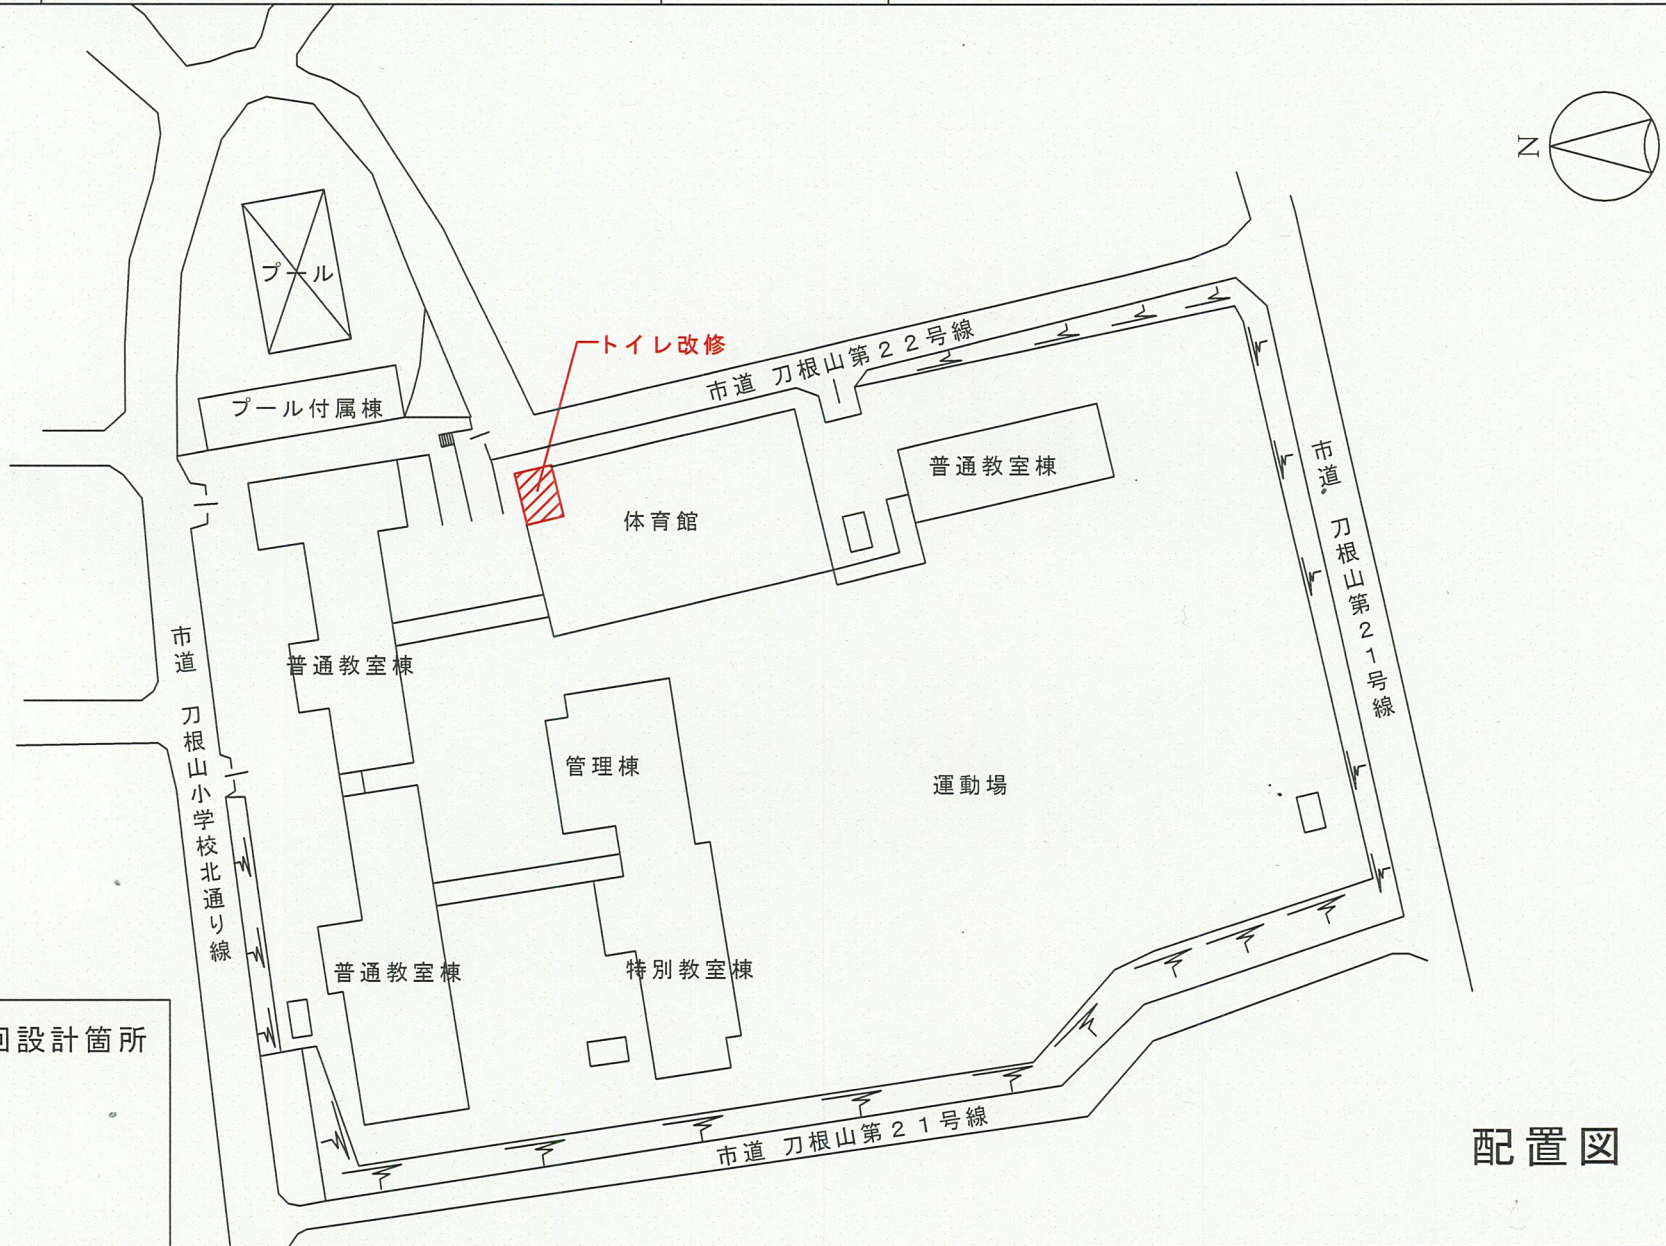

凡例

 今回設計箇所


配置図

件名

豊中市立刀根山小学校外1校体育館トイレ
内装改修工事設計委託

場所

豊中市上津島3丁目4番1号(豊島西小学校)

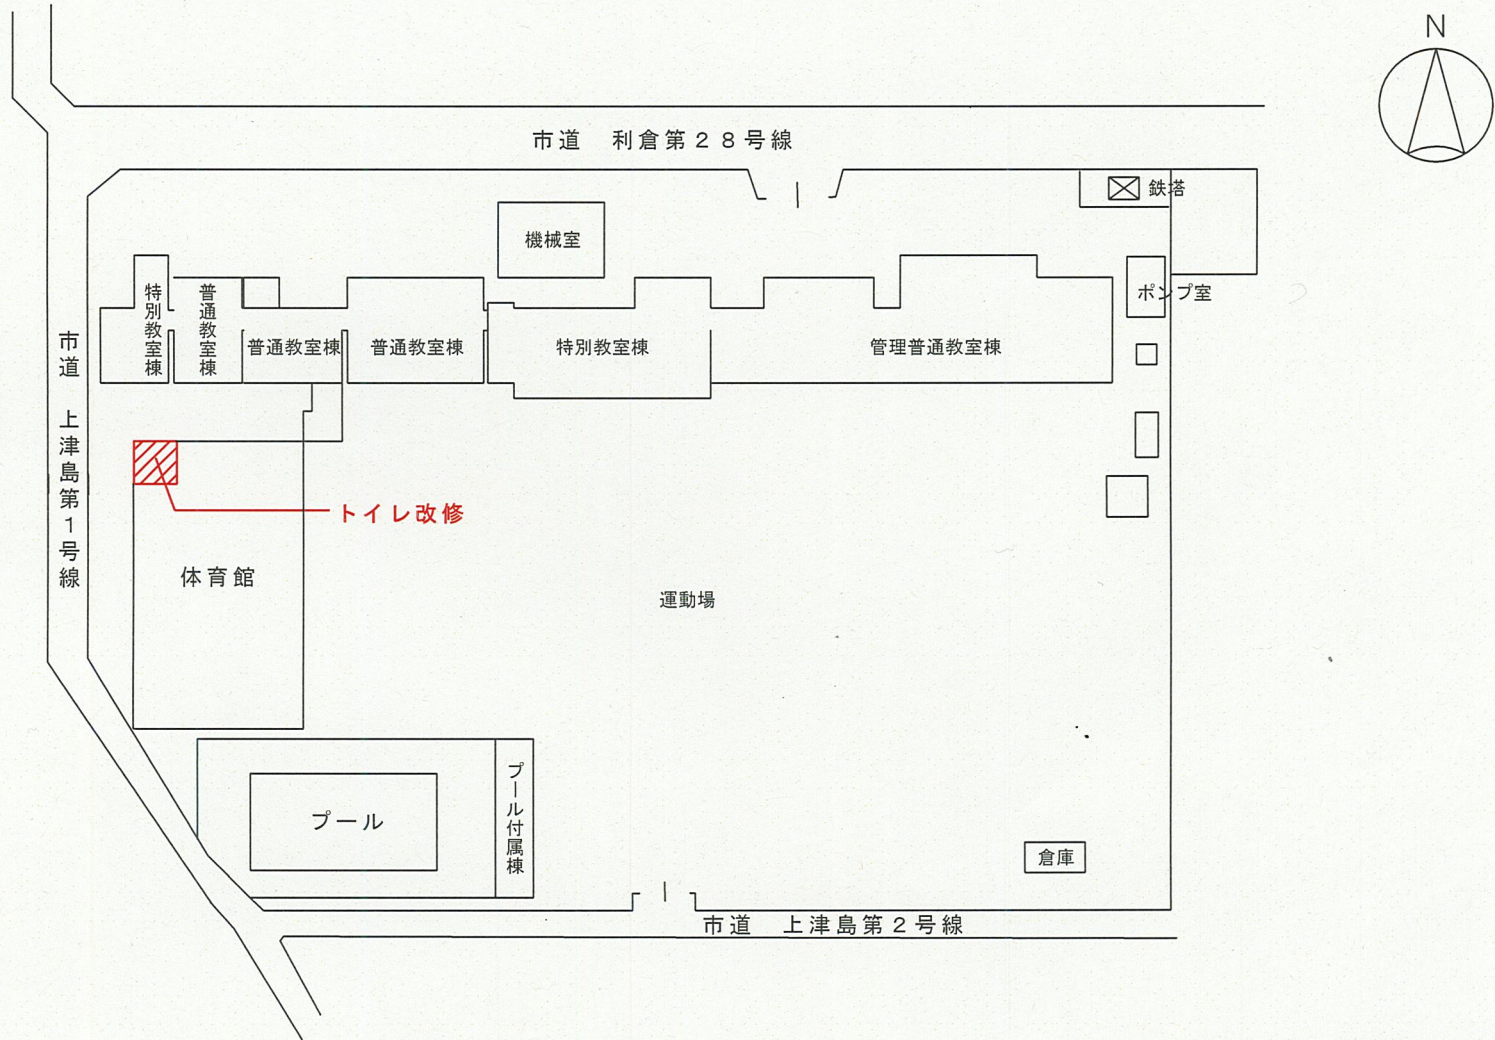

凡例



今回設計箇所

配置図