


件名	豊中市役所別館及び豊中市保健所エレベーター改修工事設計委託	場所	豊中市北桜塚3丁目1番28号（豊中市役所別館）
----	-------------------------------	----	-------------------------

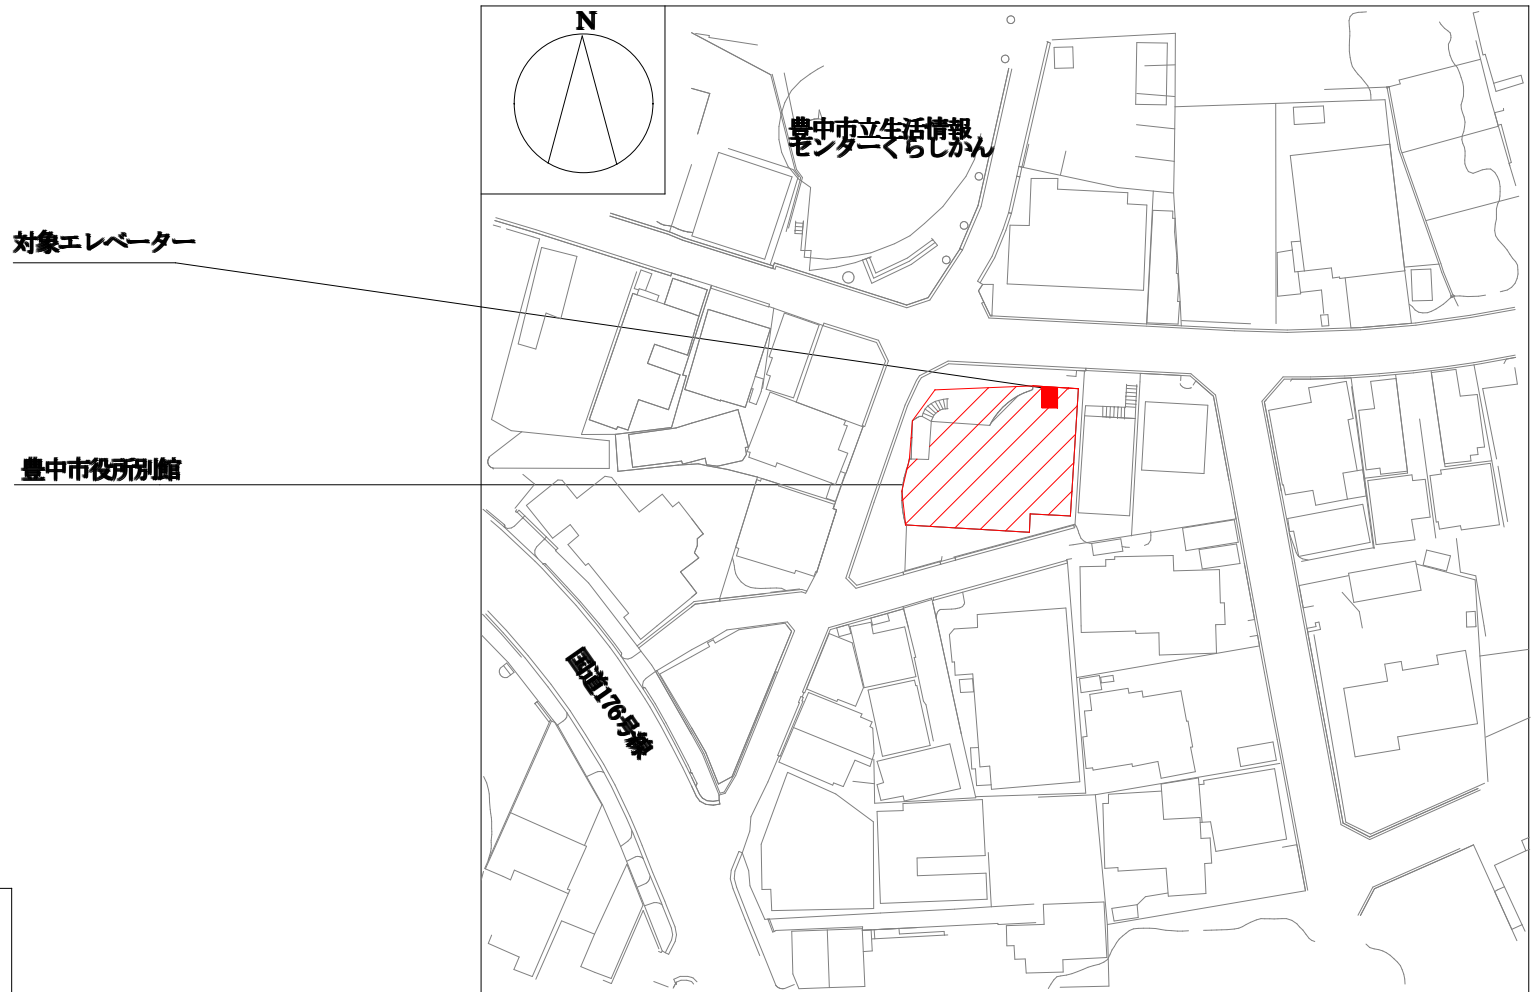

凡例

 今回設計箇所

件名	豊中市役所別館及び豊中市保健所エレベーター改修工事設計委託	場所	豊中市中楼塚4丁目11番1号（豊中市保健所）
----	-------------------------------	----	------------------------



配置図