


件名

令和5年度水道配水管設計業務委託(No.1)

場所

豊中市刀根山元町地内外

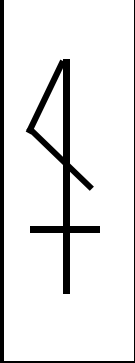

凡例





施工箇所

件名

令和5年度水道配水管設計業務委託(No.1)

場所

豊中市刀根山元町地内外

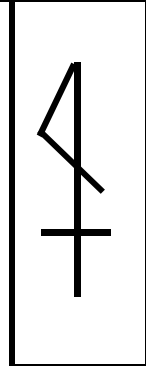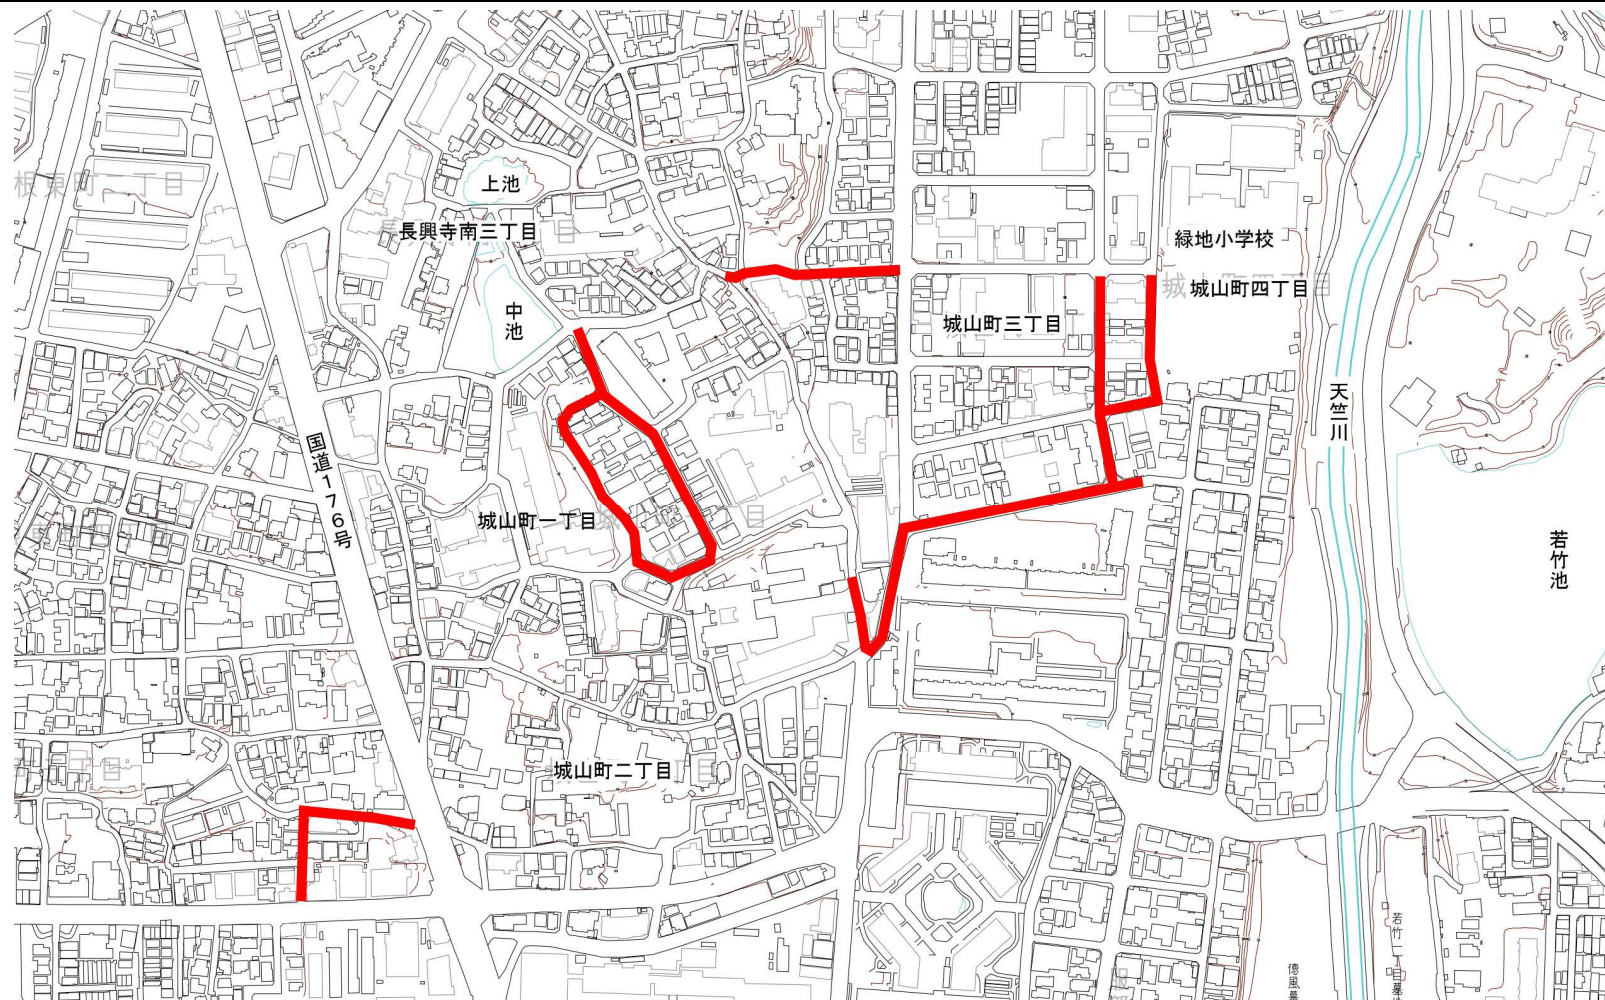


凡例	
	施工箇所

件名

令和5年度水道配水管設計業務委託(No.1)

場所

豊中市刀根山元町地内外

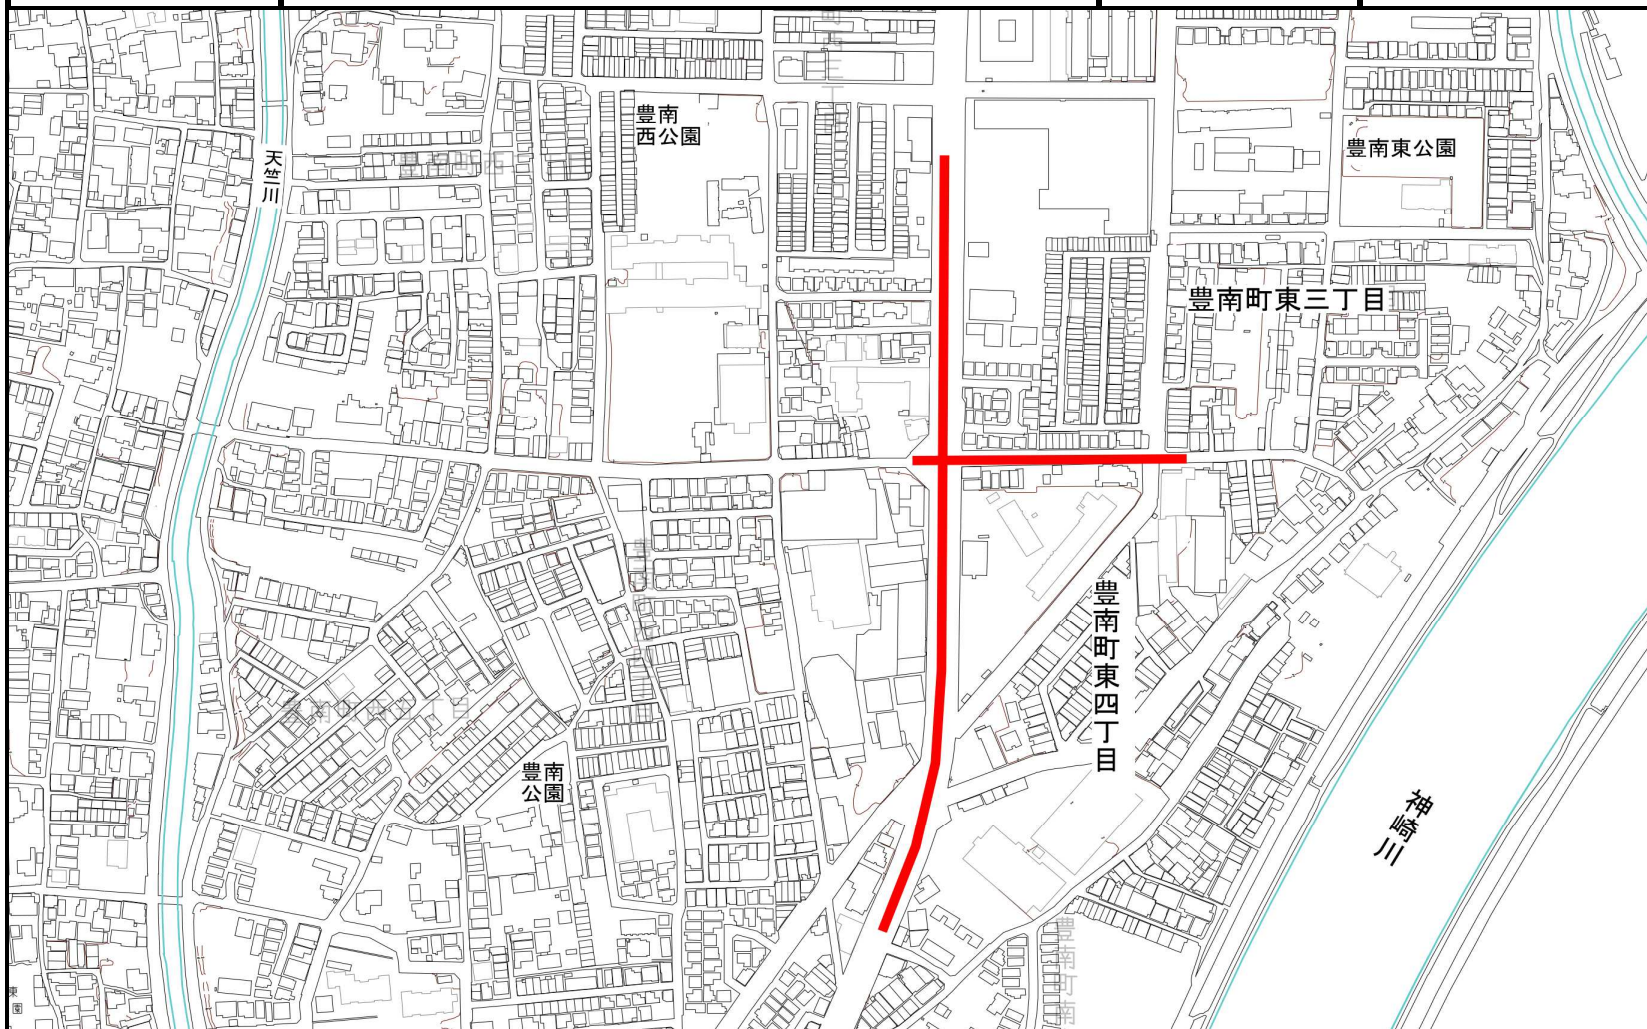

凡例



施工箇所