


件名

令和5年度水道配水管設計業務委託(No.3)

場所

豊中市上野西3丁目地内外

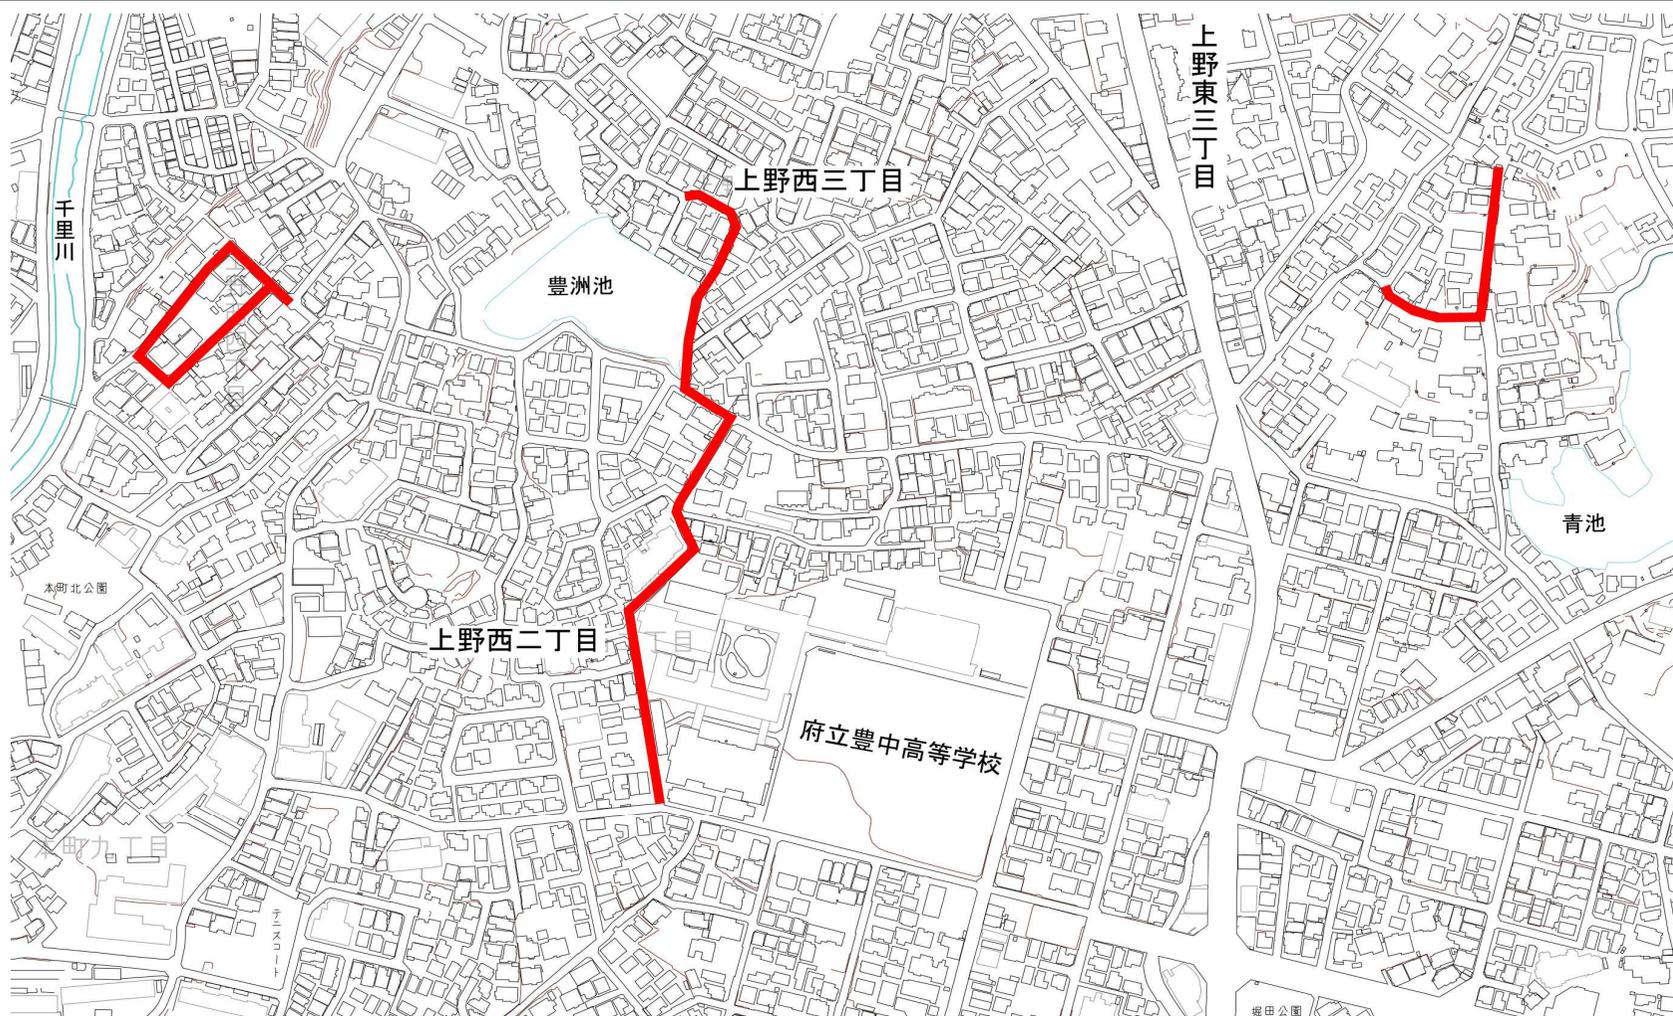

凡例





施工箇所

件名

令和5年度水道配水管設計業務委託(No.3)

場所

豊中市上野西3丁目地内外

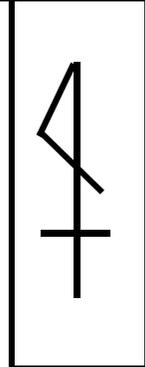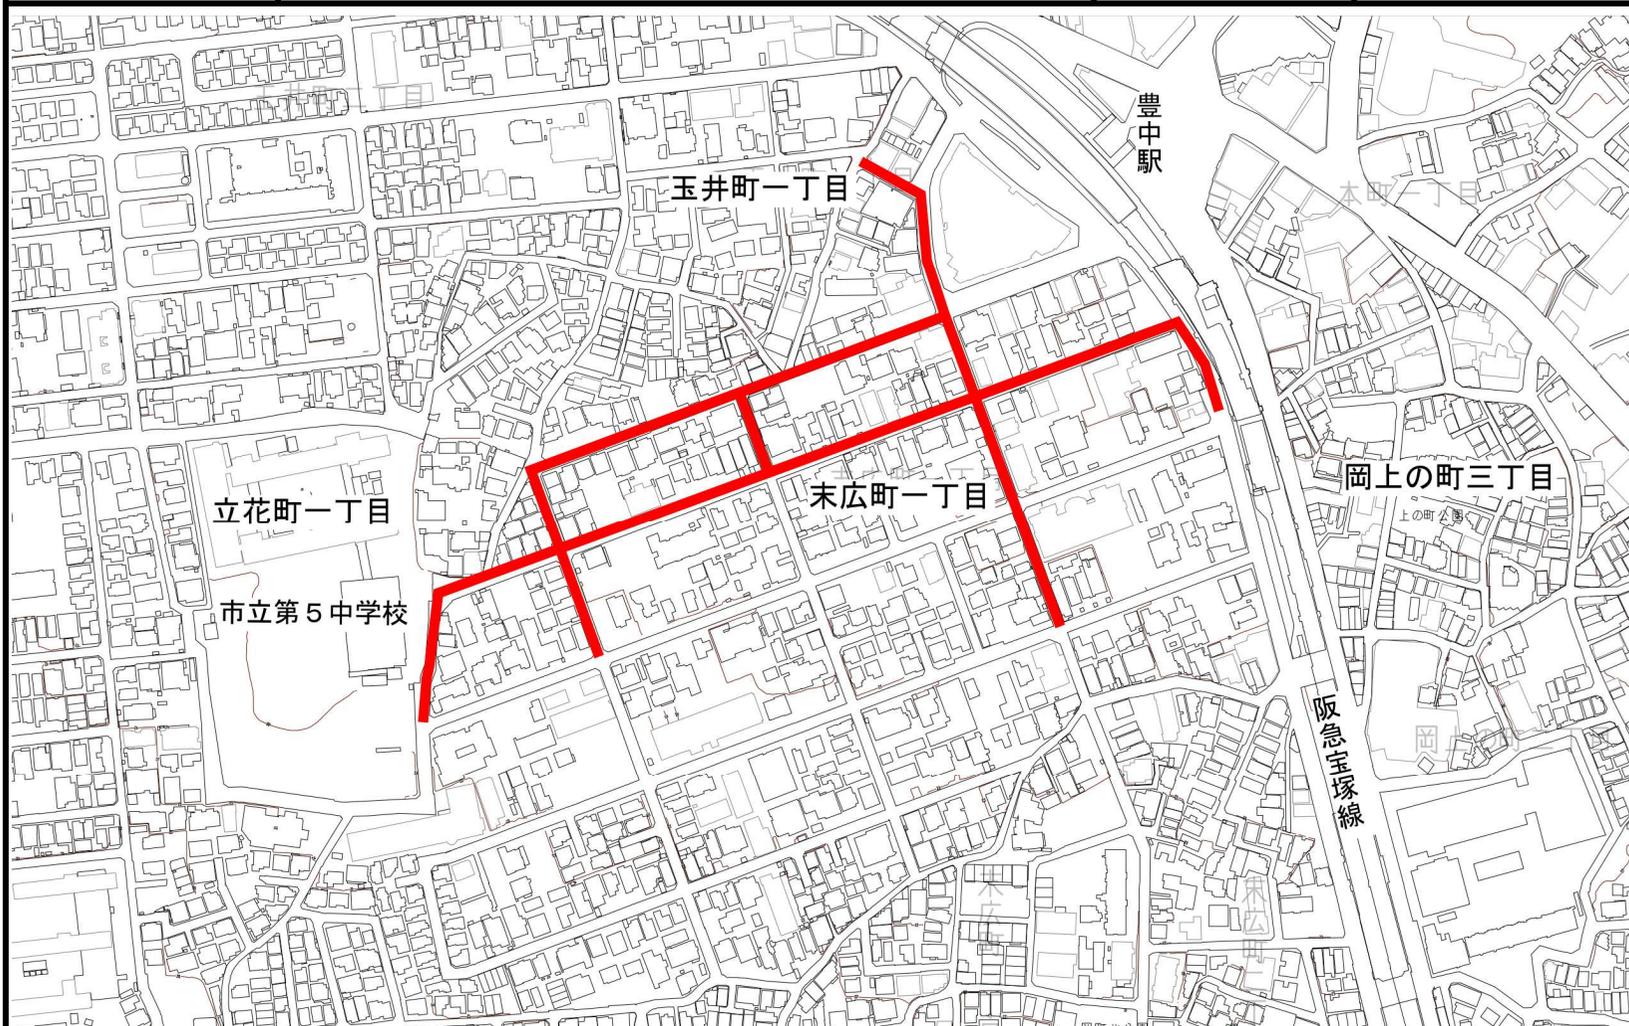



凡例	
	施工箇所

件名

令和5年度水道配水管設計業務委託(No.3)

場所

豊中市上野西3丁目地内外

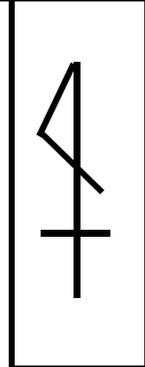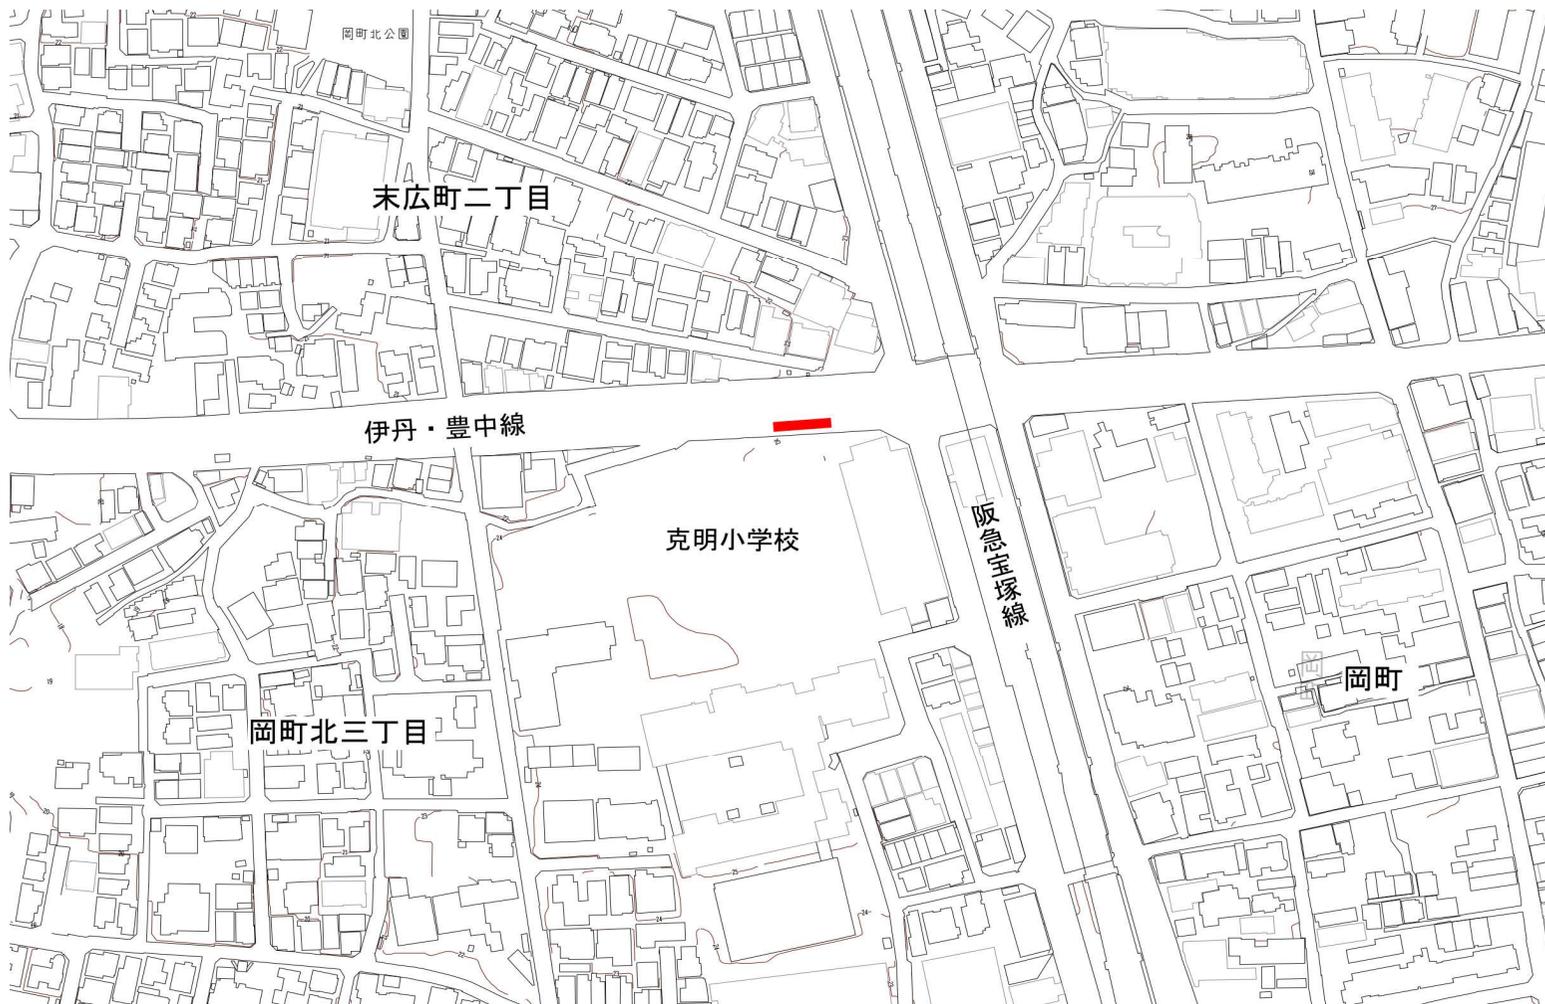

凡例	
	施工箇所