
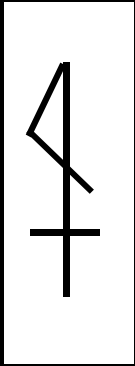


件名

令和5年度水道配水管設計業務委託(No.4)

場所

豊中市服部緑地地内外

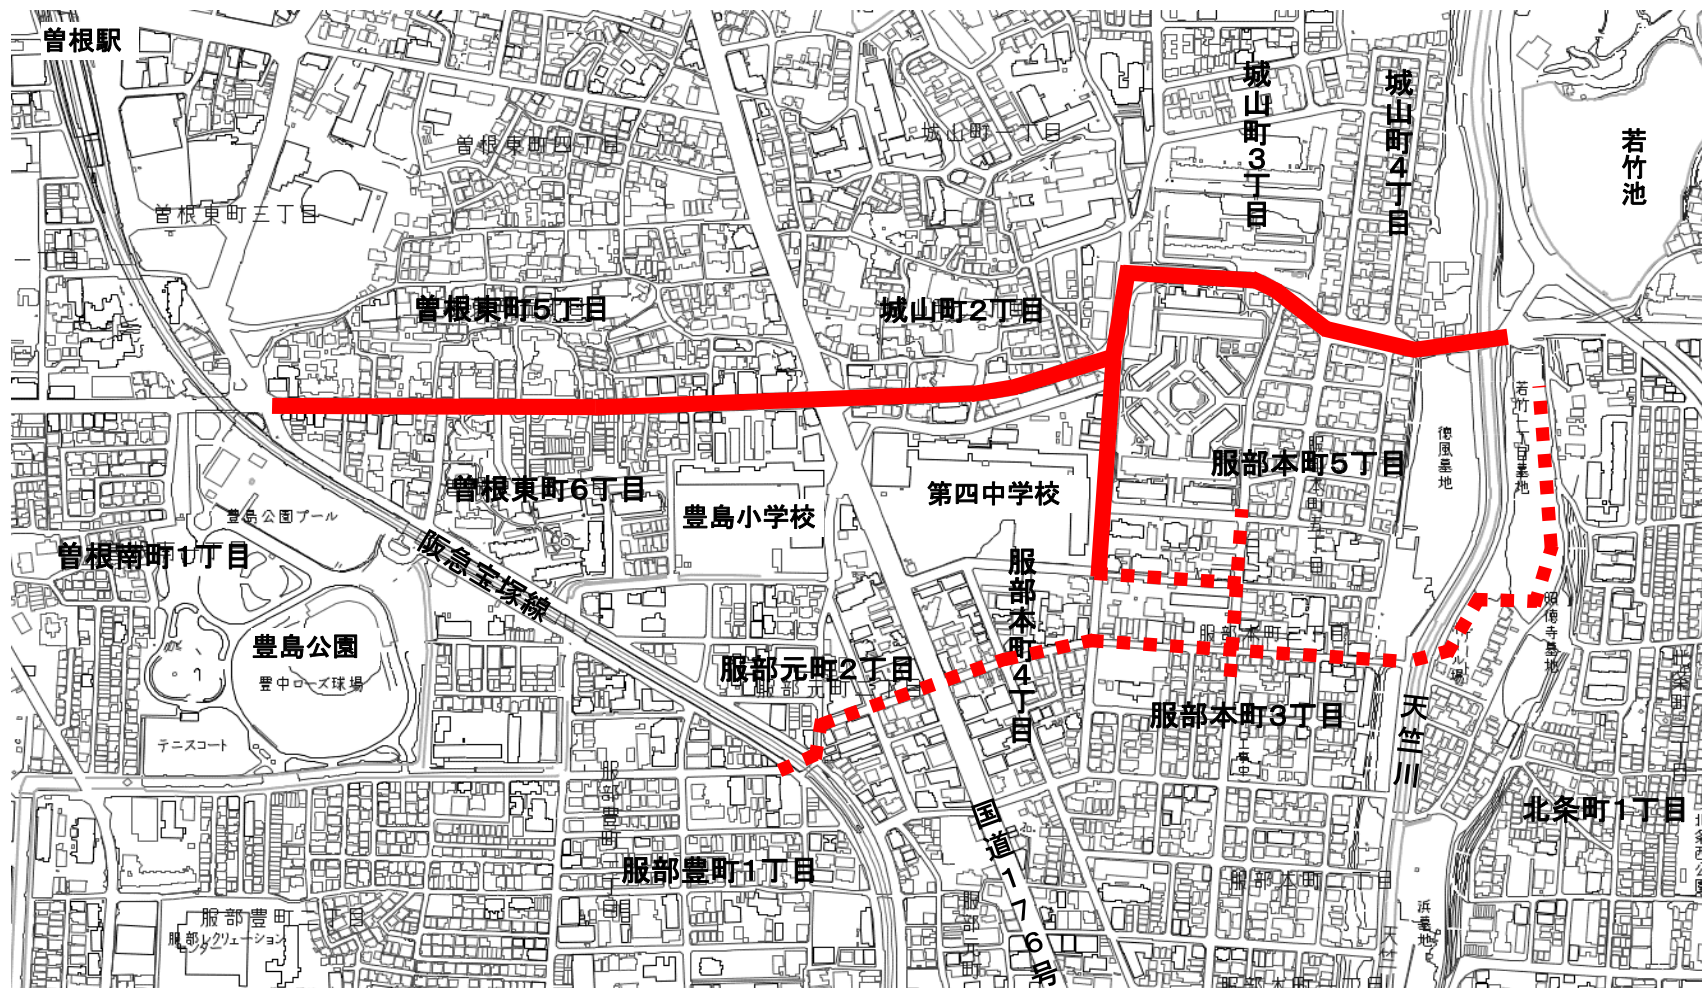

凡 例	
	委託箇所(敷設)
	委託箇所(廃止)