



| | | | |
|----|----------------------------|----|-----------------|
| 件名 | 豊中市立原田小学校トイレ内装改修給排水衛生工事その3 | 場所 | 豊中市原田元町1丁目17番1号 |
|----|----------------------------|----|-----------------|

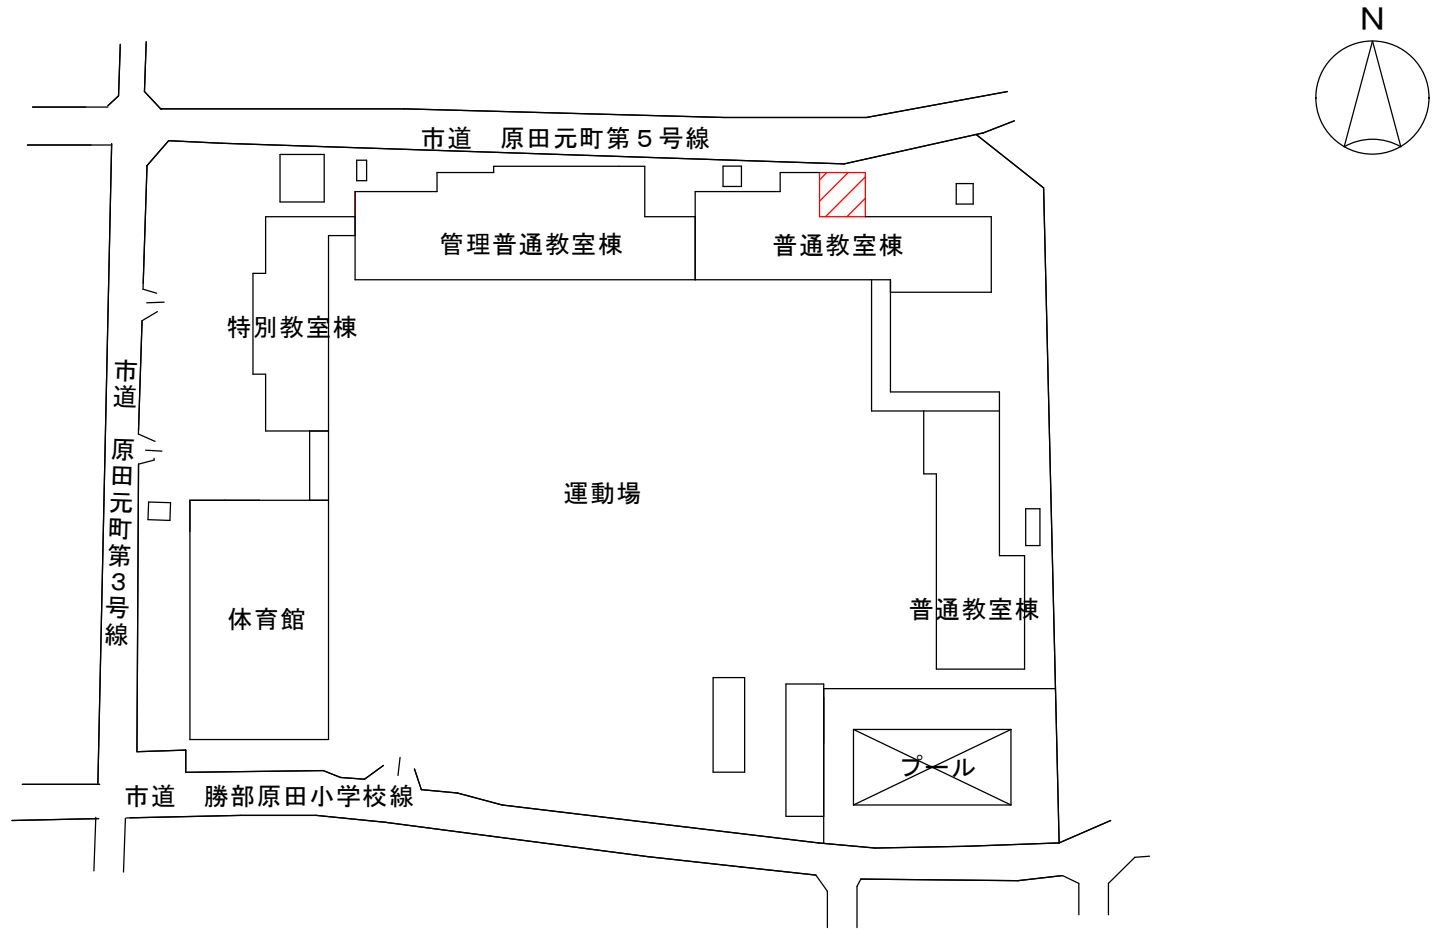

凡例

| | |
|---|--------|
|  | 今回工事箇所 |
|---|--------|

配置図