件名	令和５年度庄内下水処理場 ２系雨水ポンプ設備更新工事	場所	豊中市大島町３丁目地内

豊中市庄内下水処理場一般平面図

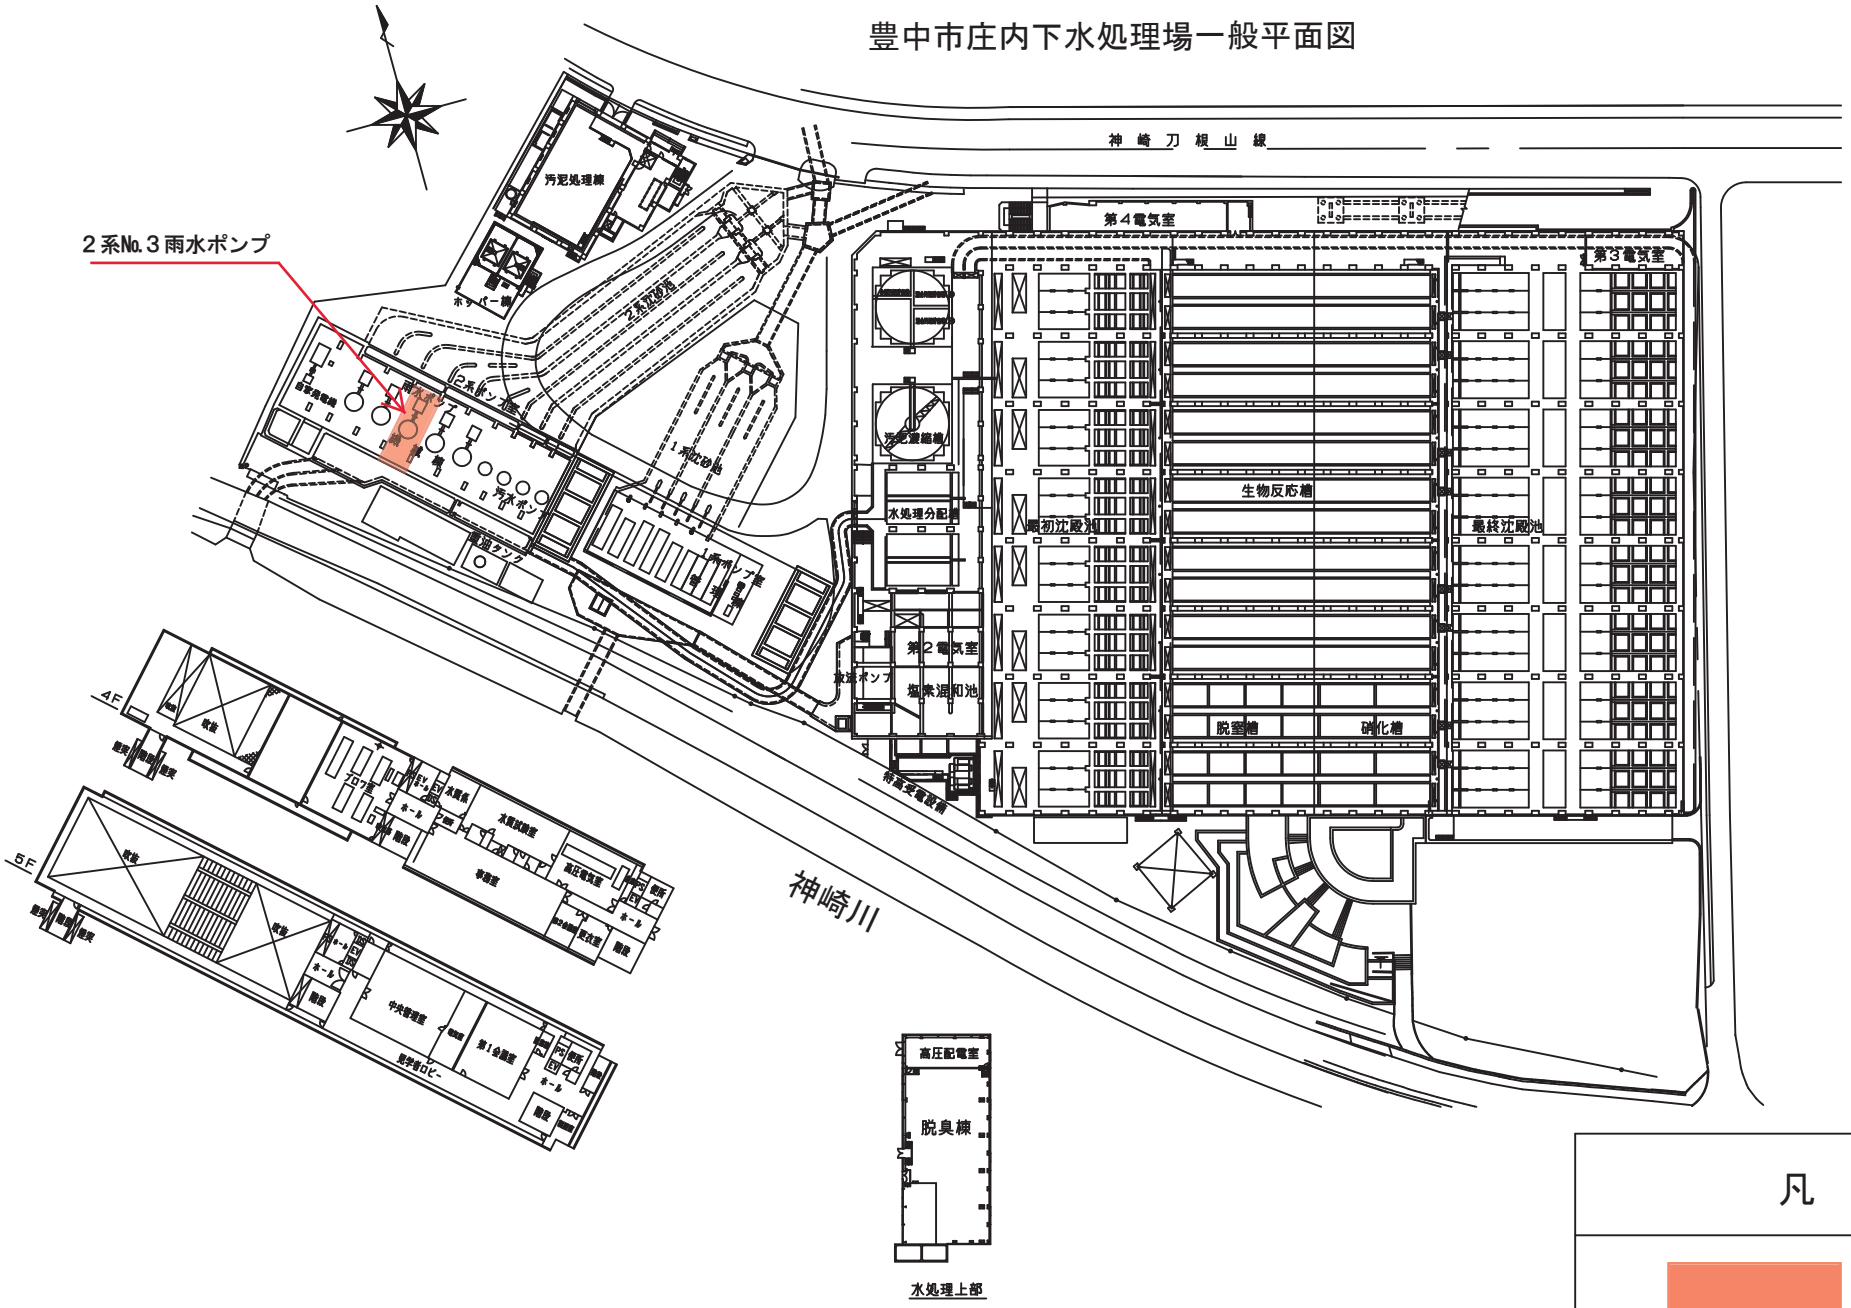

凡　例

施工箇所