



件名	豊中市立中央公民館空調設備改修工事	場所	豊中市曾根東町3丁目7番3号
----	-------------------	----	----------------

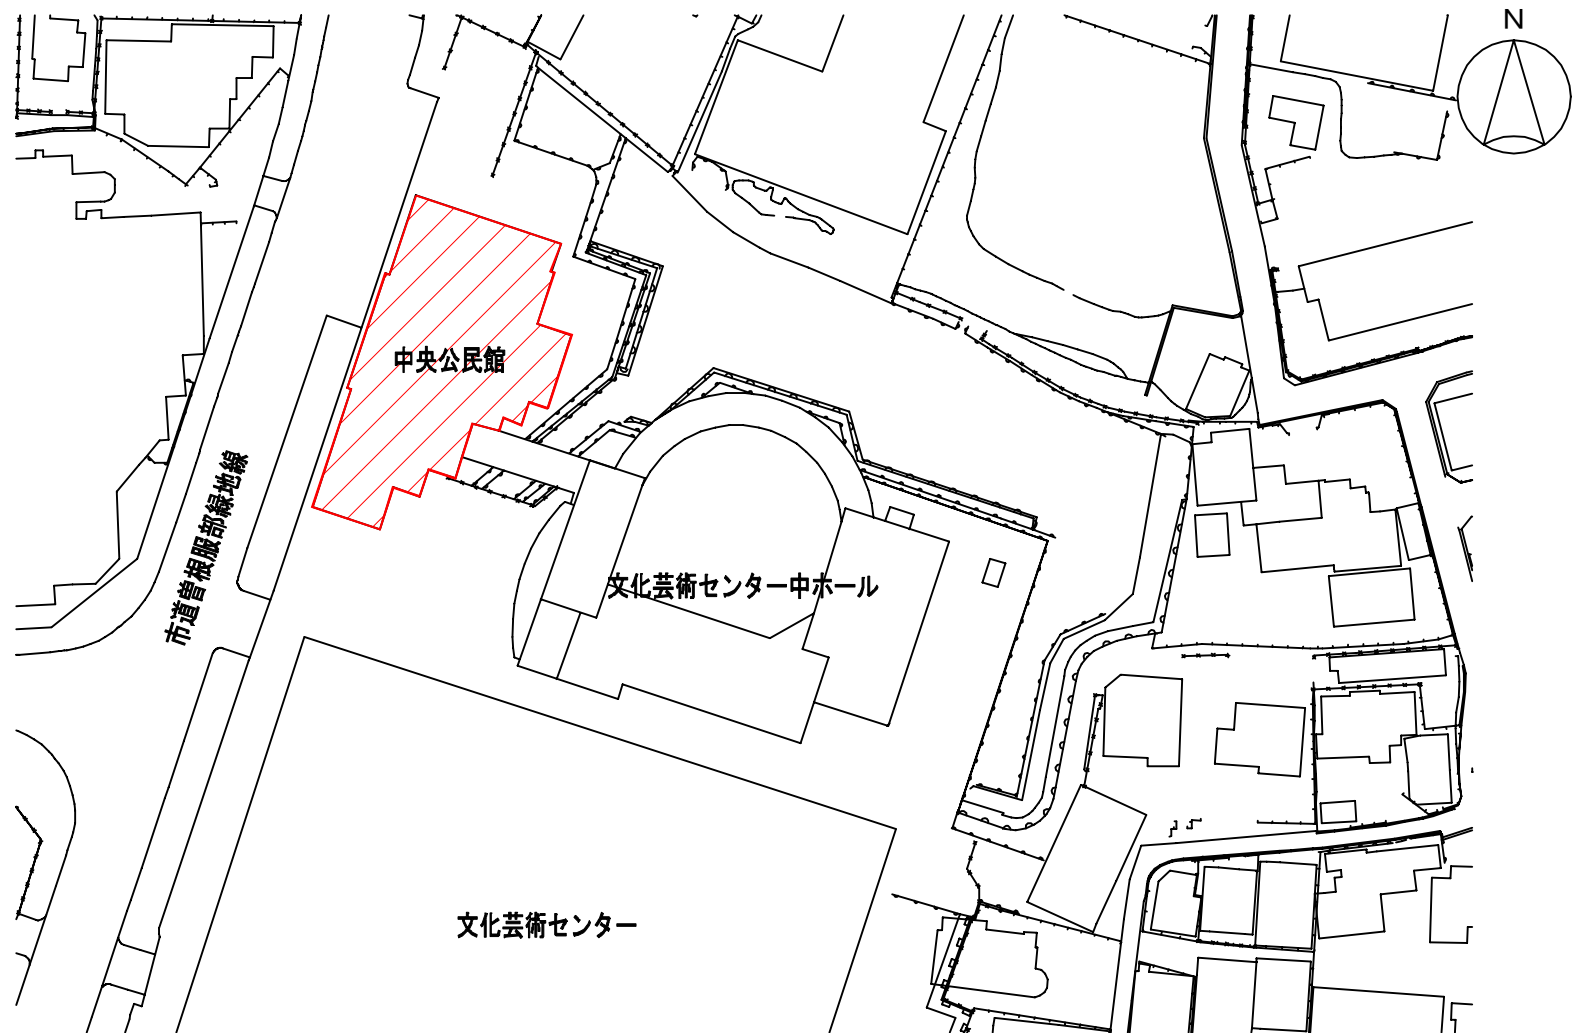

凡 例

 今回施工箇所

配置図