



件名	豊中市立中央公民館空調改修電気設備工事	場所	豊中市曽根東町3丁目7番3号
----	---------------------	----	----------------

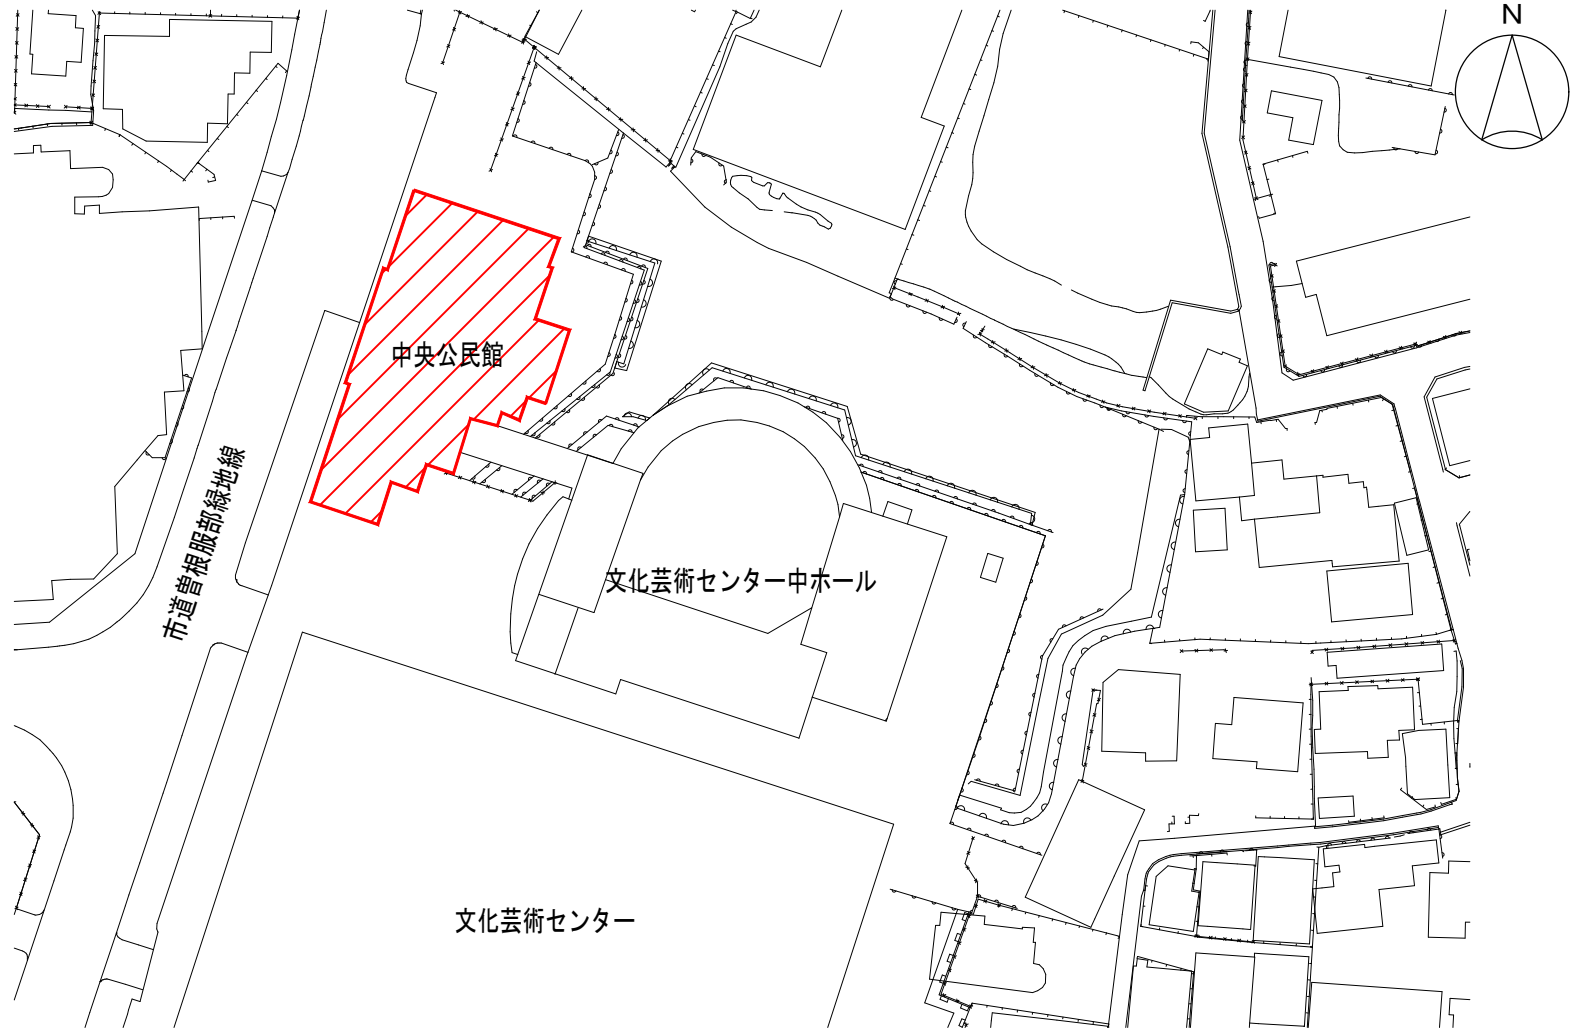

凡例

 今回施工箇所

配置図