


件名


市営螢池北住宅外装改修工事

場所

豊中市螢池北町3丁目10番1号

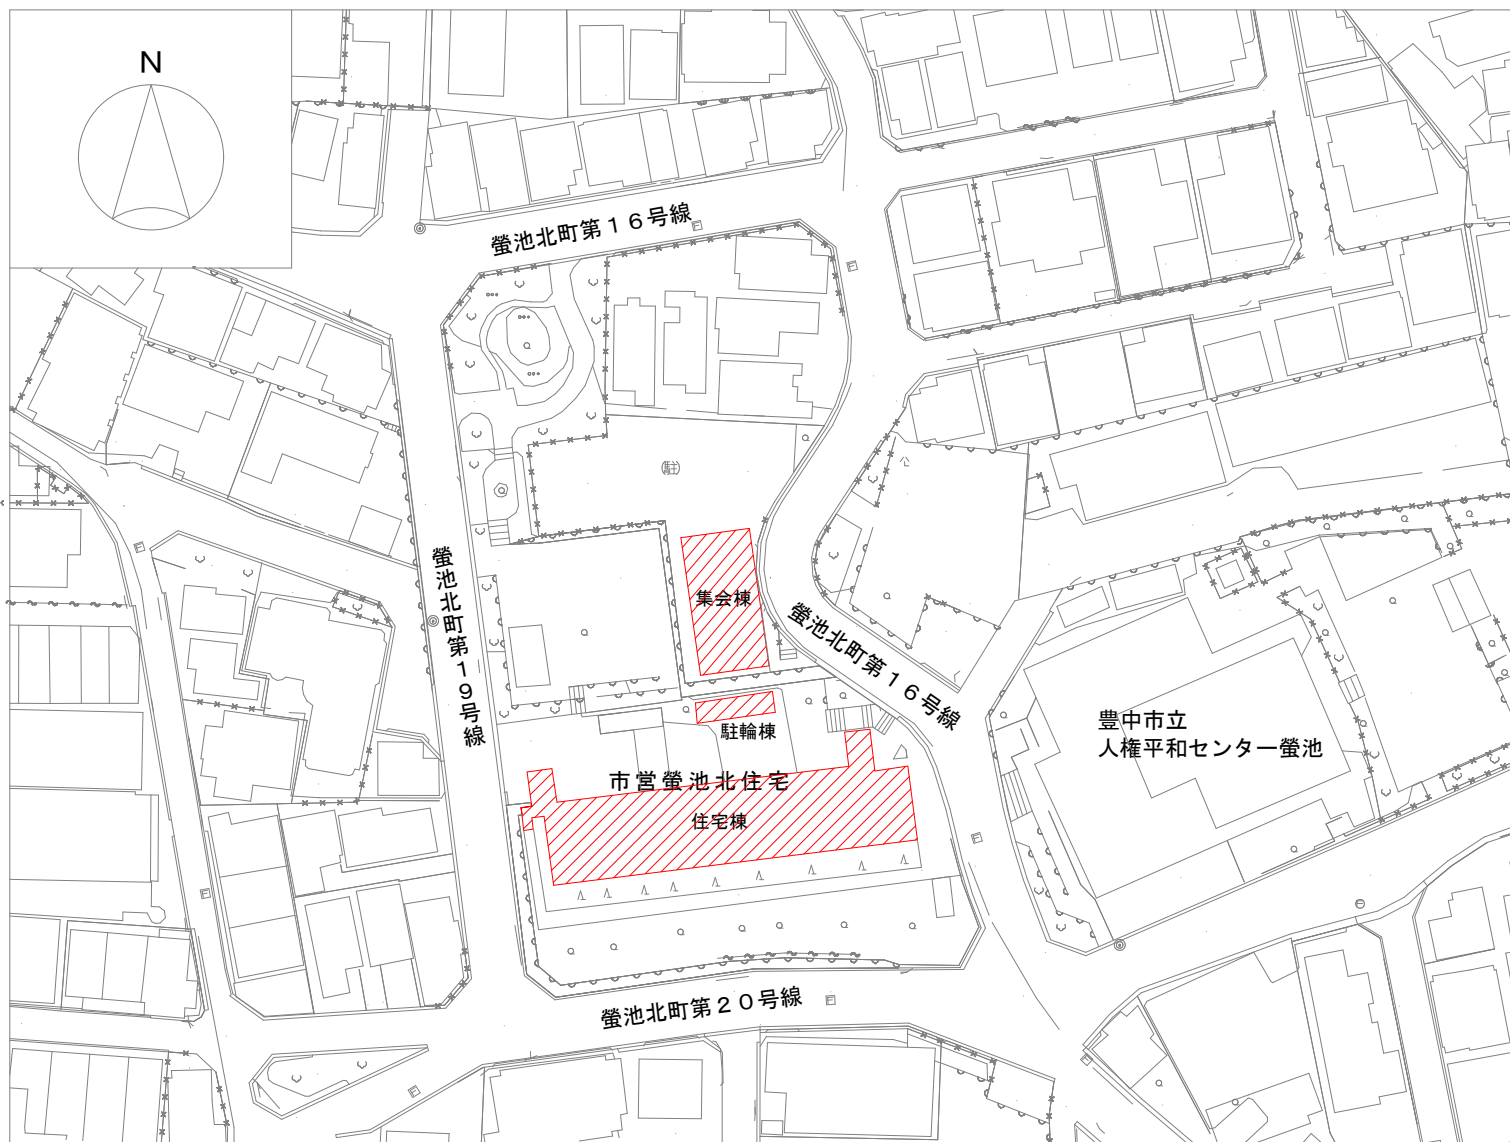

凡例

 今回施工箇所

配置図