
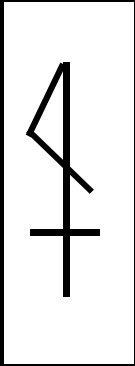


件名

令和5年度水道配水管設計業務委託(No.5)

場所

豊中市本町1丁目地内外

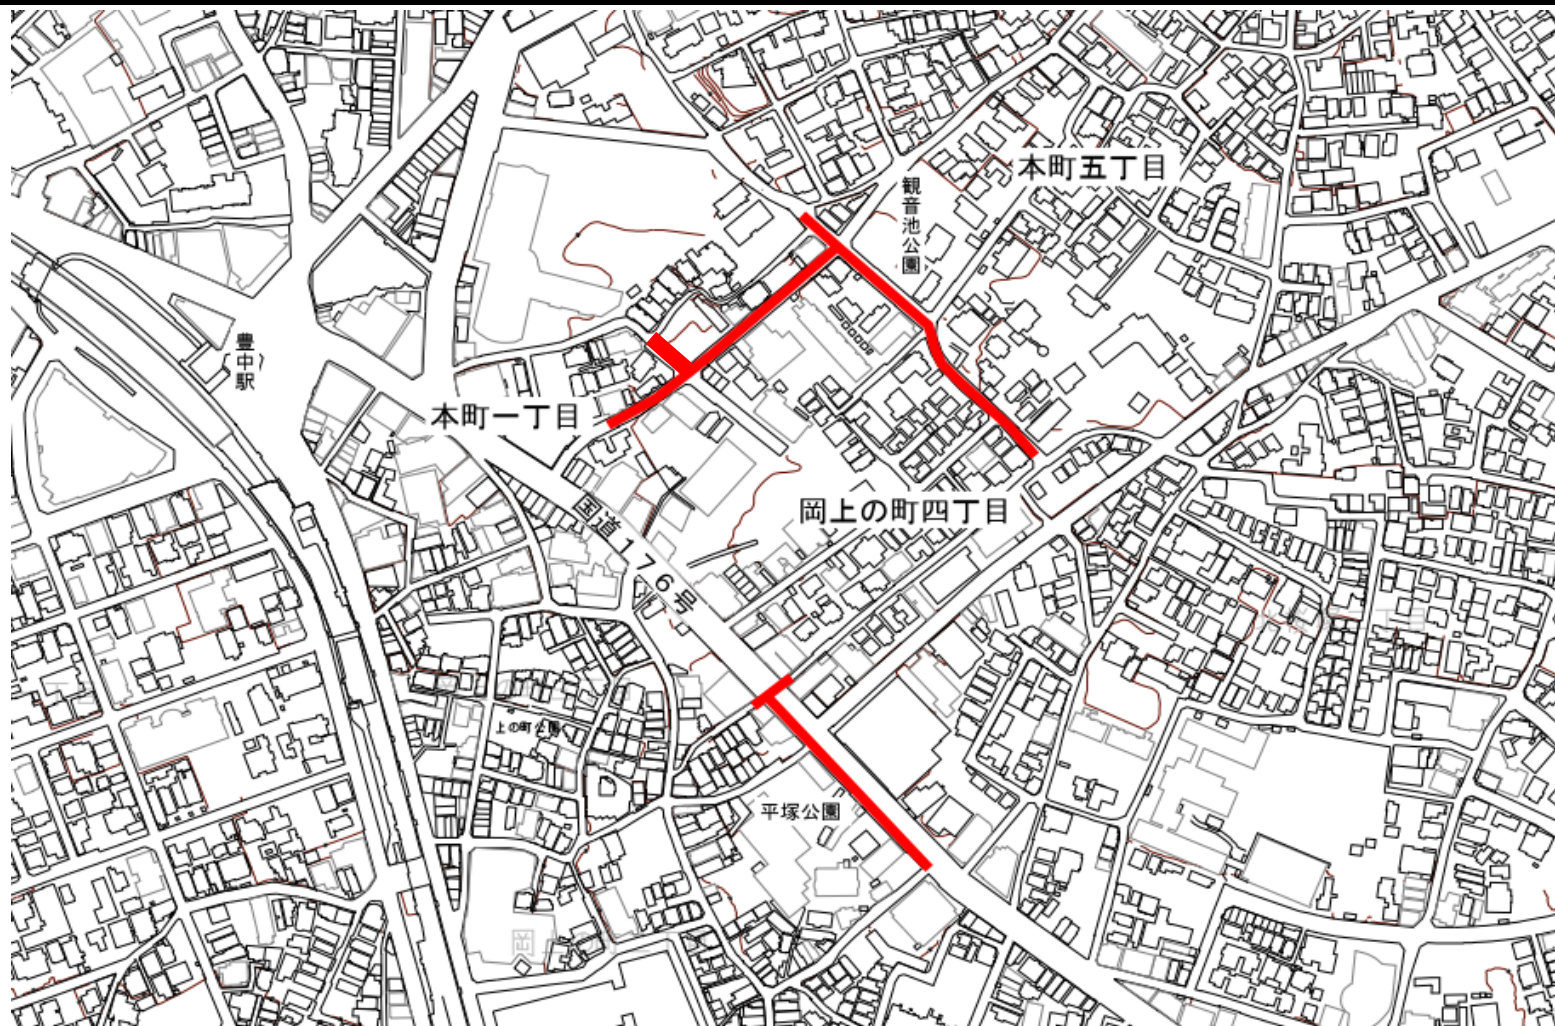

凡例




委託箇所(敷設)

件名

令和5年度水道配水管設計業務委託(No.5)

場所

豊中市本町1丁目地内外

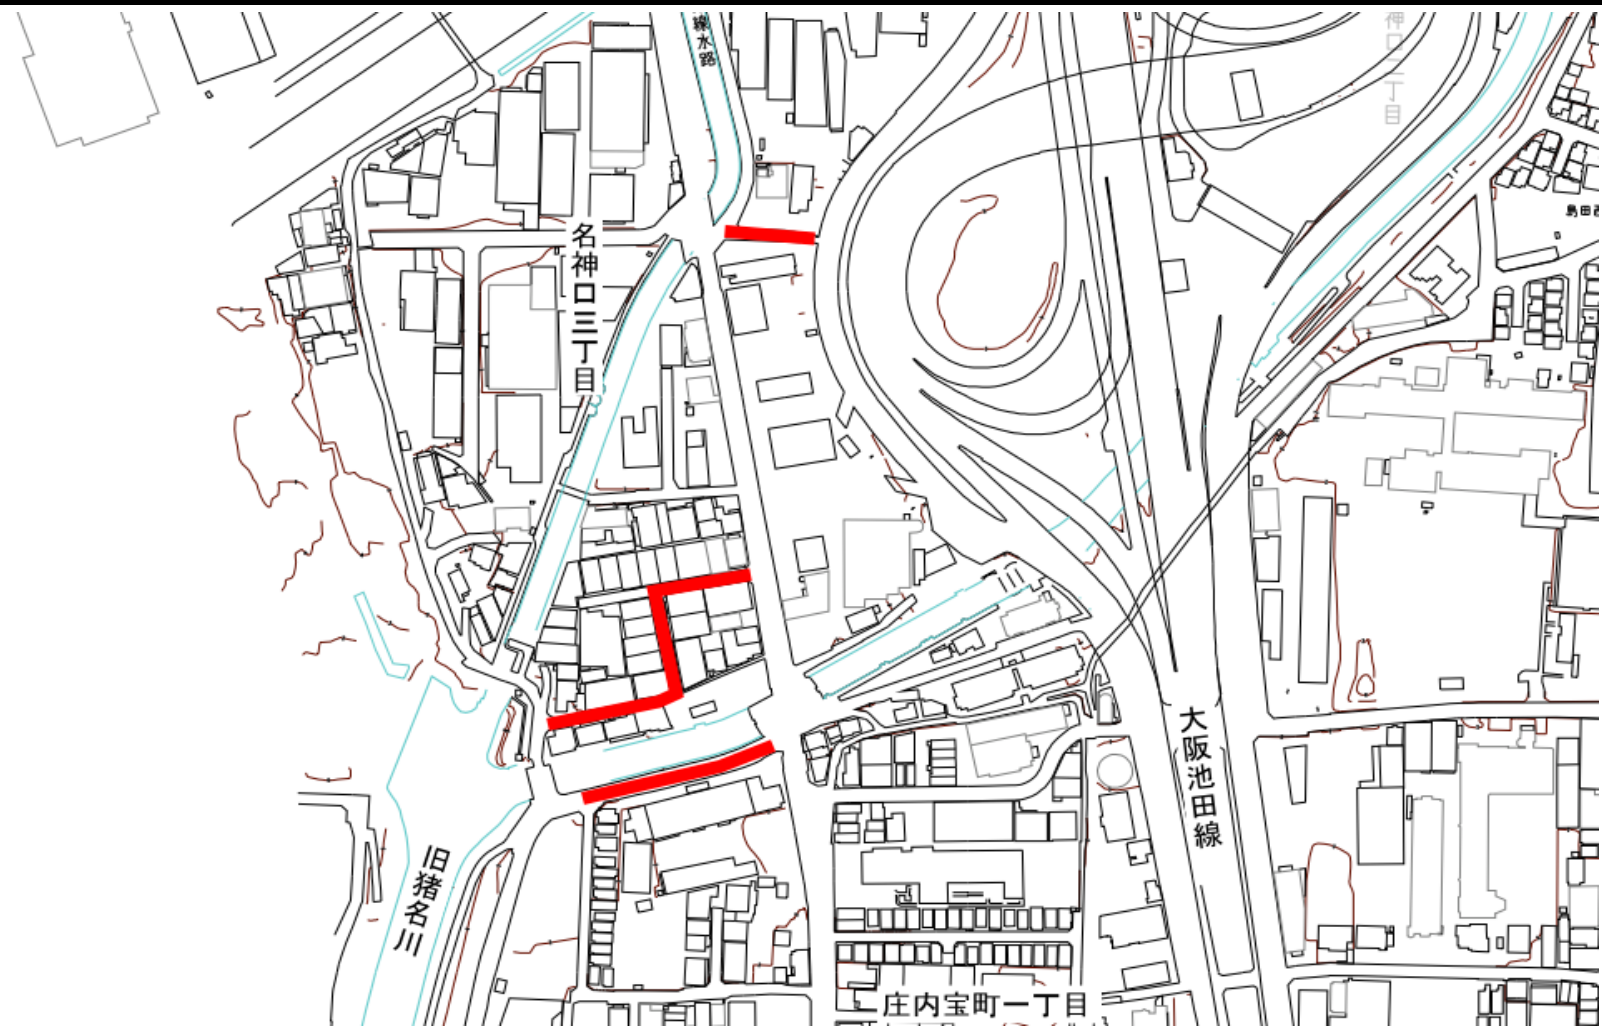

凡例


委託箇所(敷設)

件名



令和5年度水道配水管設計業務委託(No.5)

場所

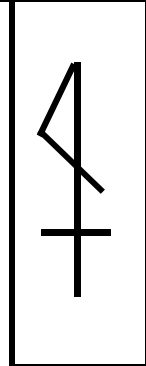豊中市本町1丁目地内外



凡例

-  委託箇所(敷設)
-  委託箇所(廃止)