


件名

令和5年度水道配水管設計業務委託(No.6)

場所

豊中市北条町3丁目地内外

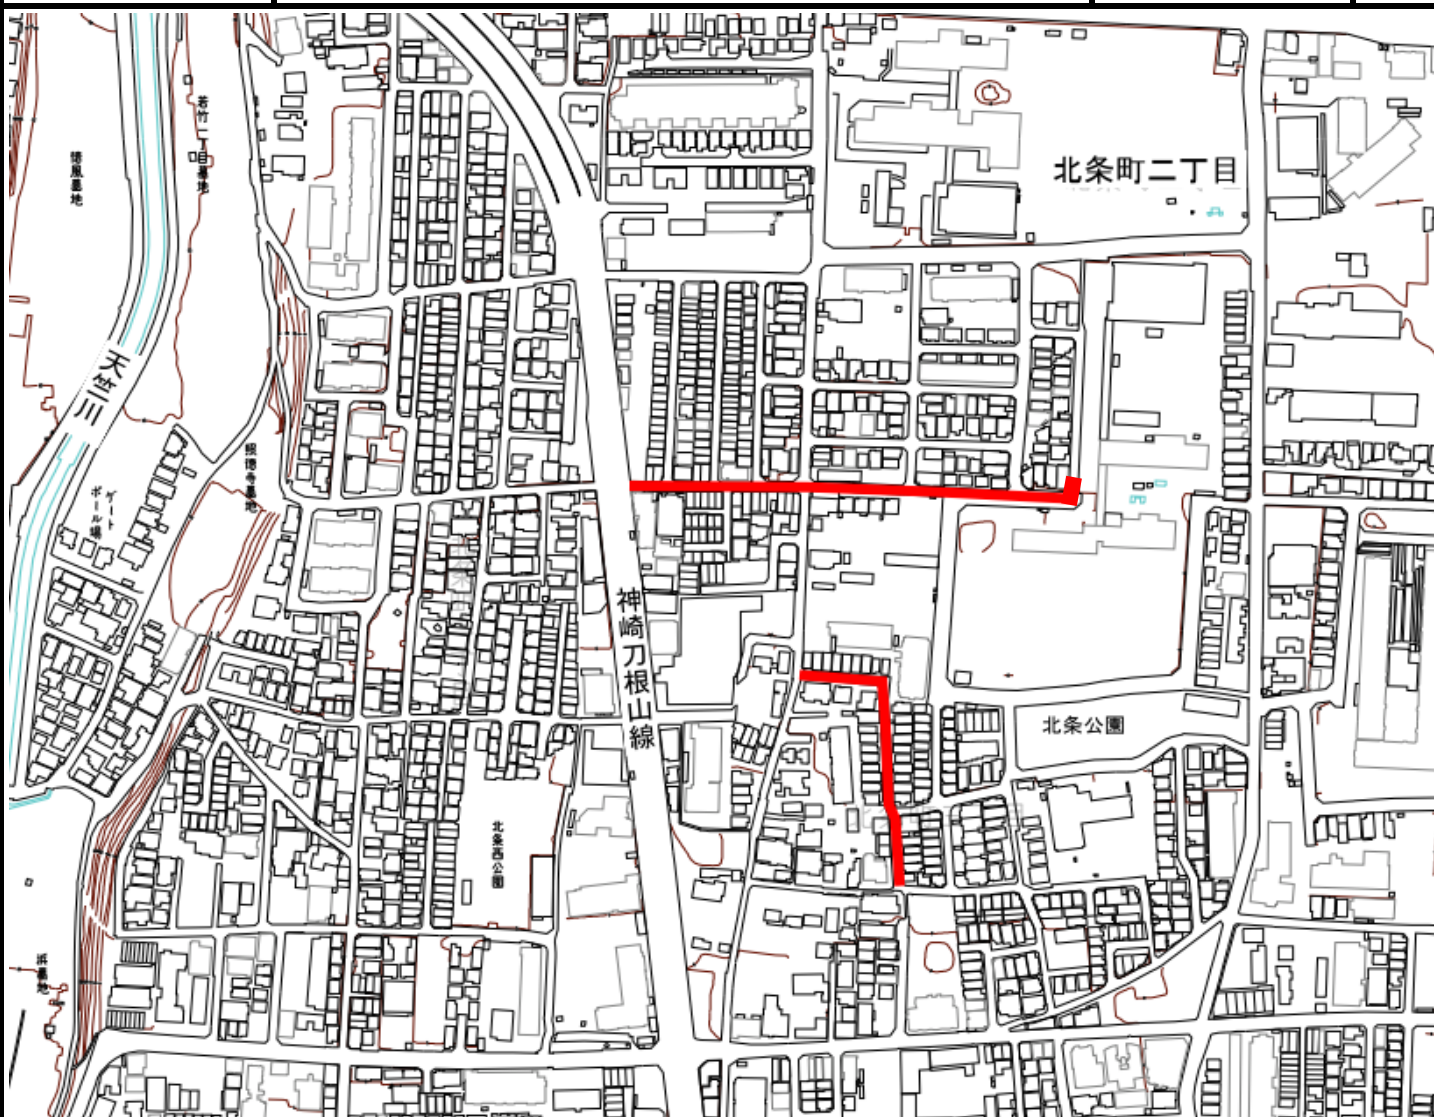


凡例



委託箇所(敷設)

件名	令和5年度水道配水管設計業務委託(No.6)	場所	豊中市北条町3丁目地内外
----	------------------------	----	--------------

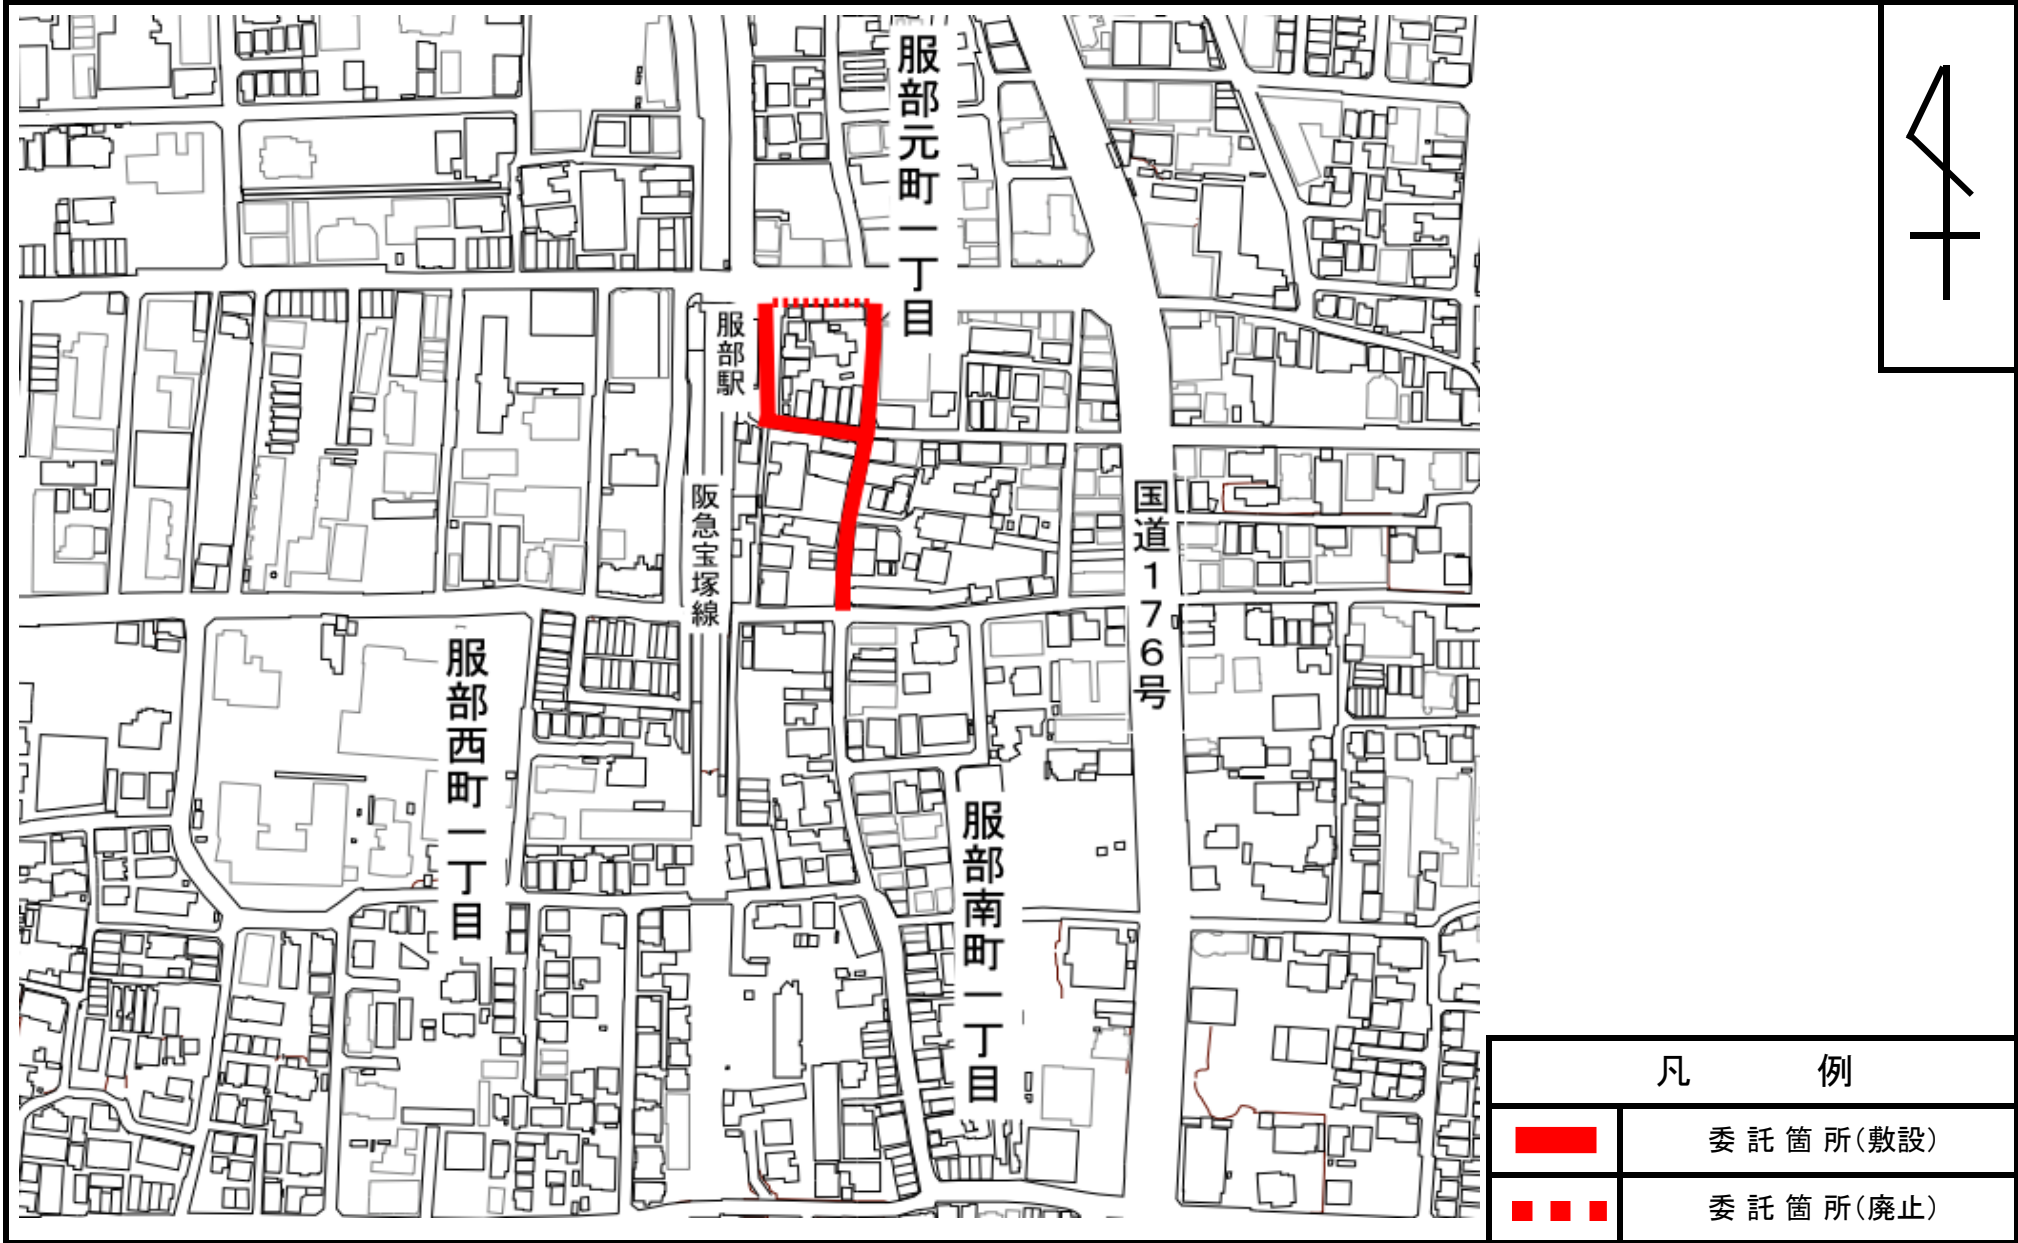


件名

令和5年度水道配水管設計業務委託(No.6)

場所

豊中市北条町3丁目地内外

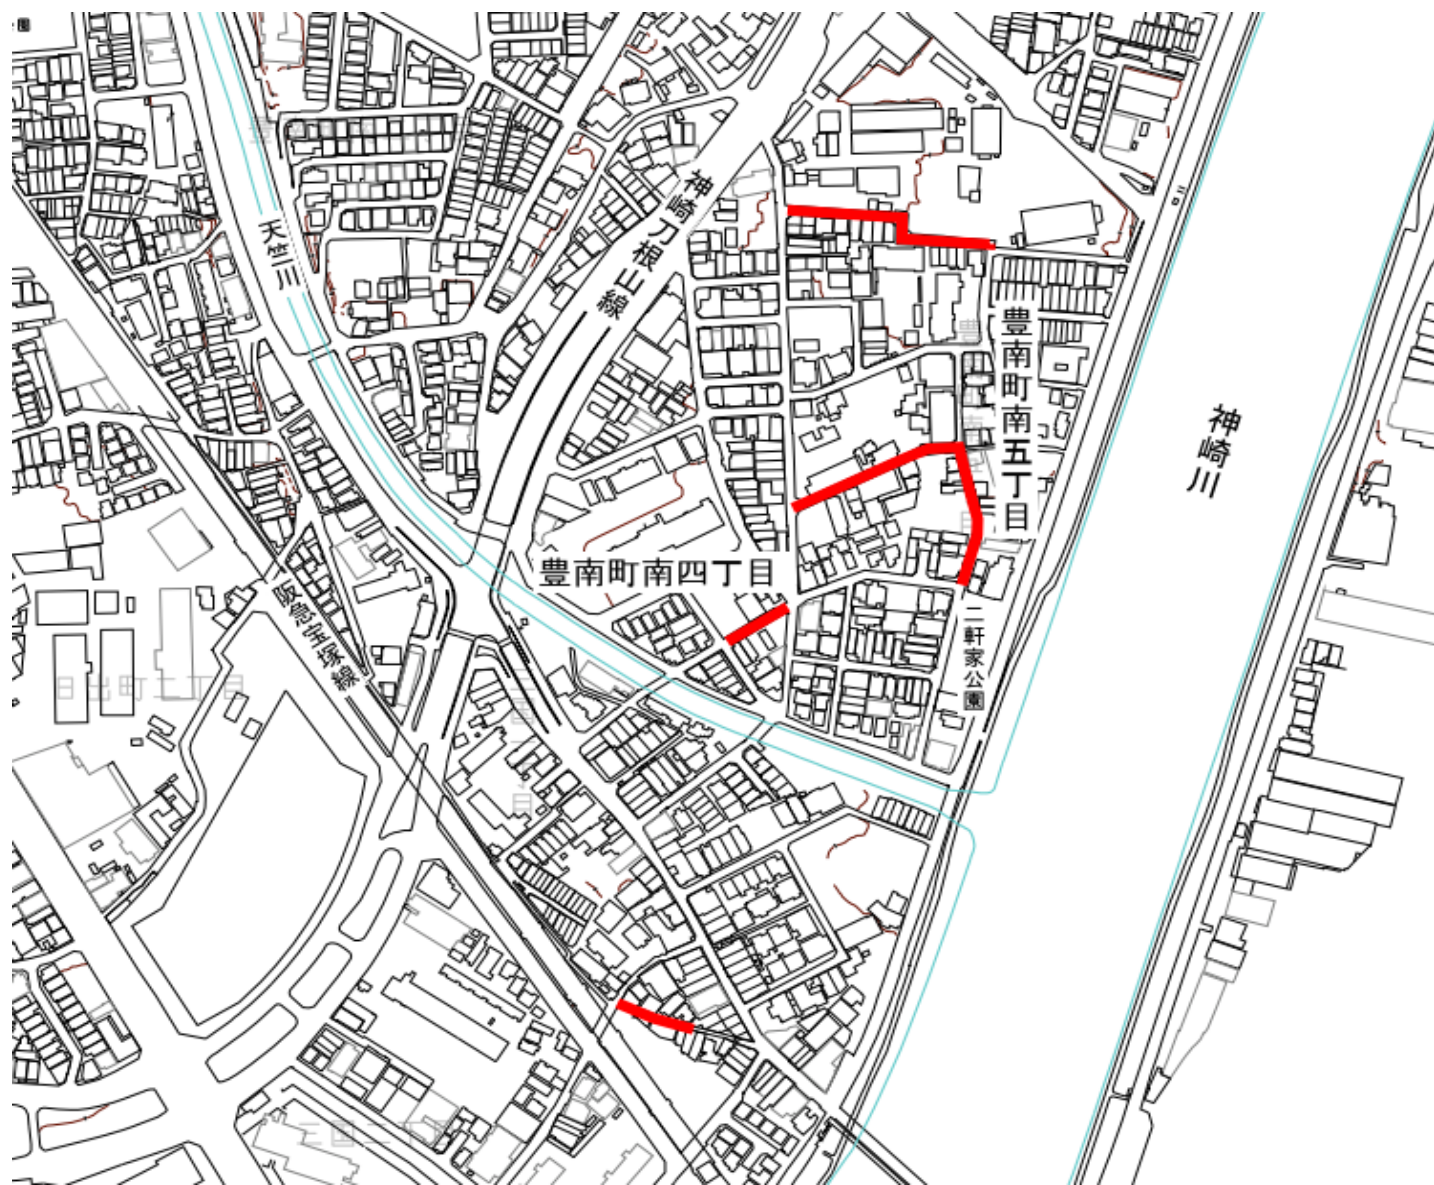

凡例



委託箇所(敷設)