
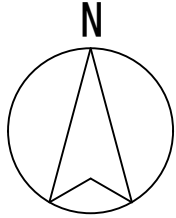



件名	豊中市立生活情報センターくらしかん外装改修工事	場所	豊中市北桜塚2丁目2番1号
----	-------------------------	----	---------------

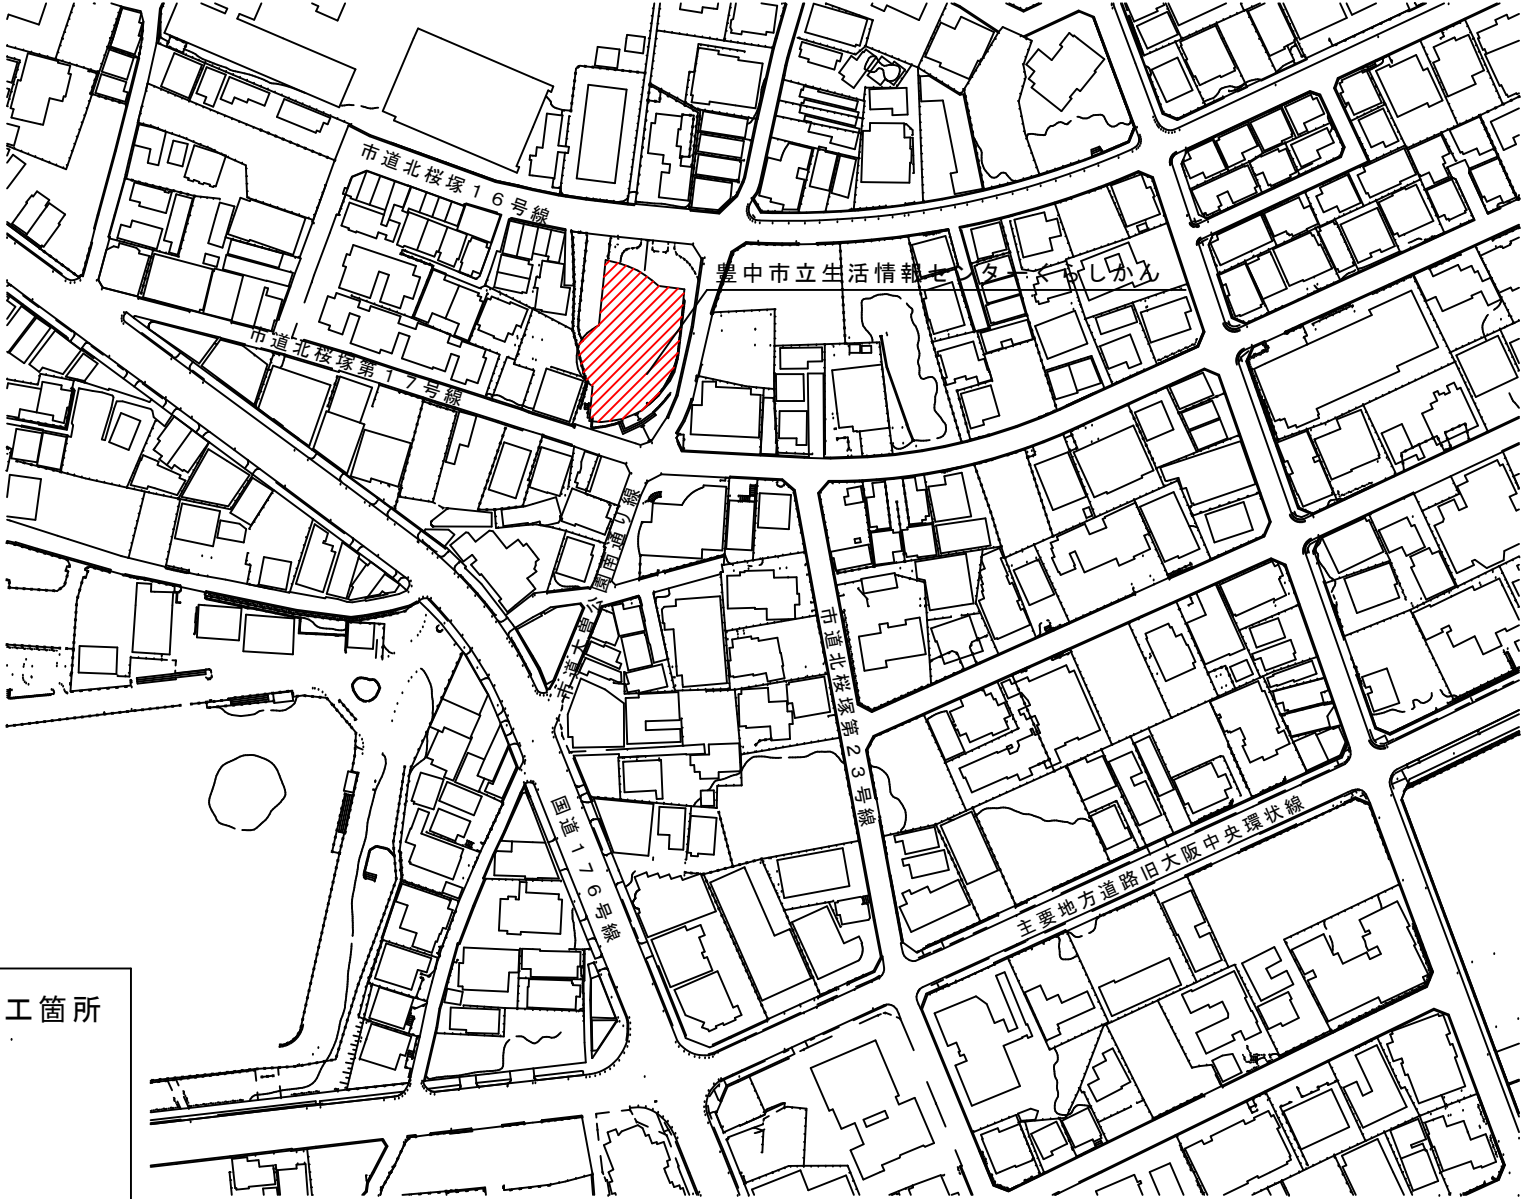

凡例

 今回施工箇所

配置図