
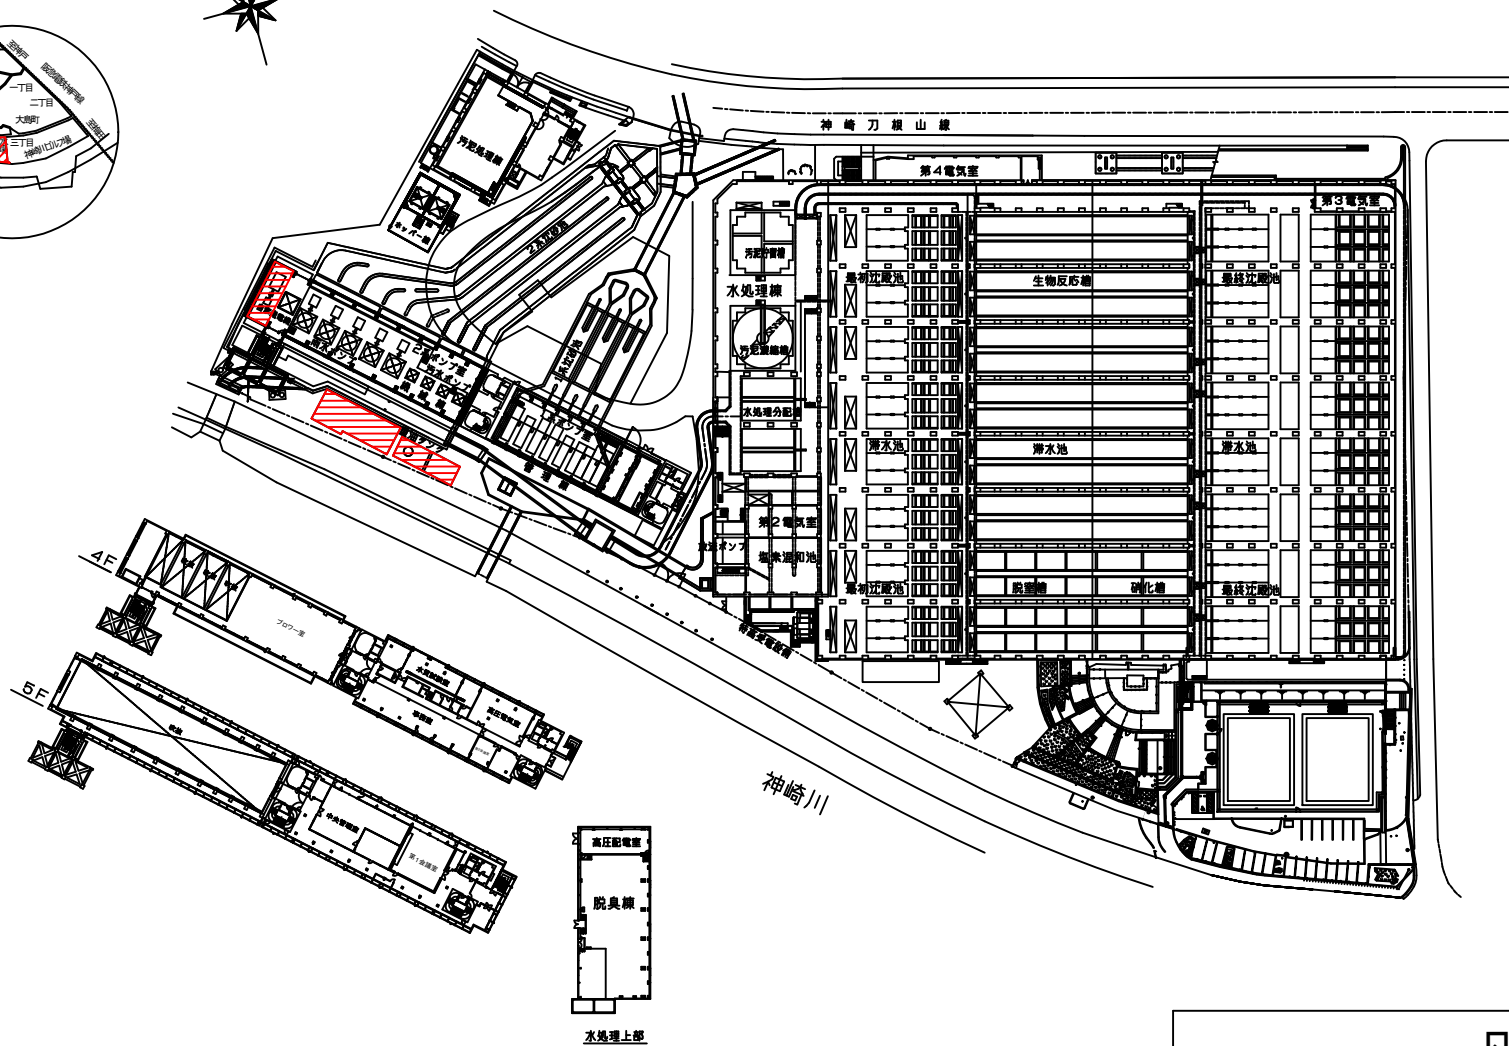


件名

令和5年度庄内下水処理場自家発電設備更新実施設計業務

場所

豊中市大島町3丁目地内

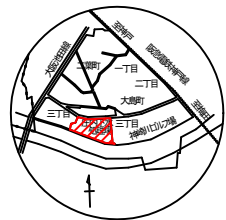

凡例



委託箇所