
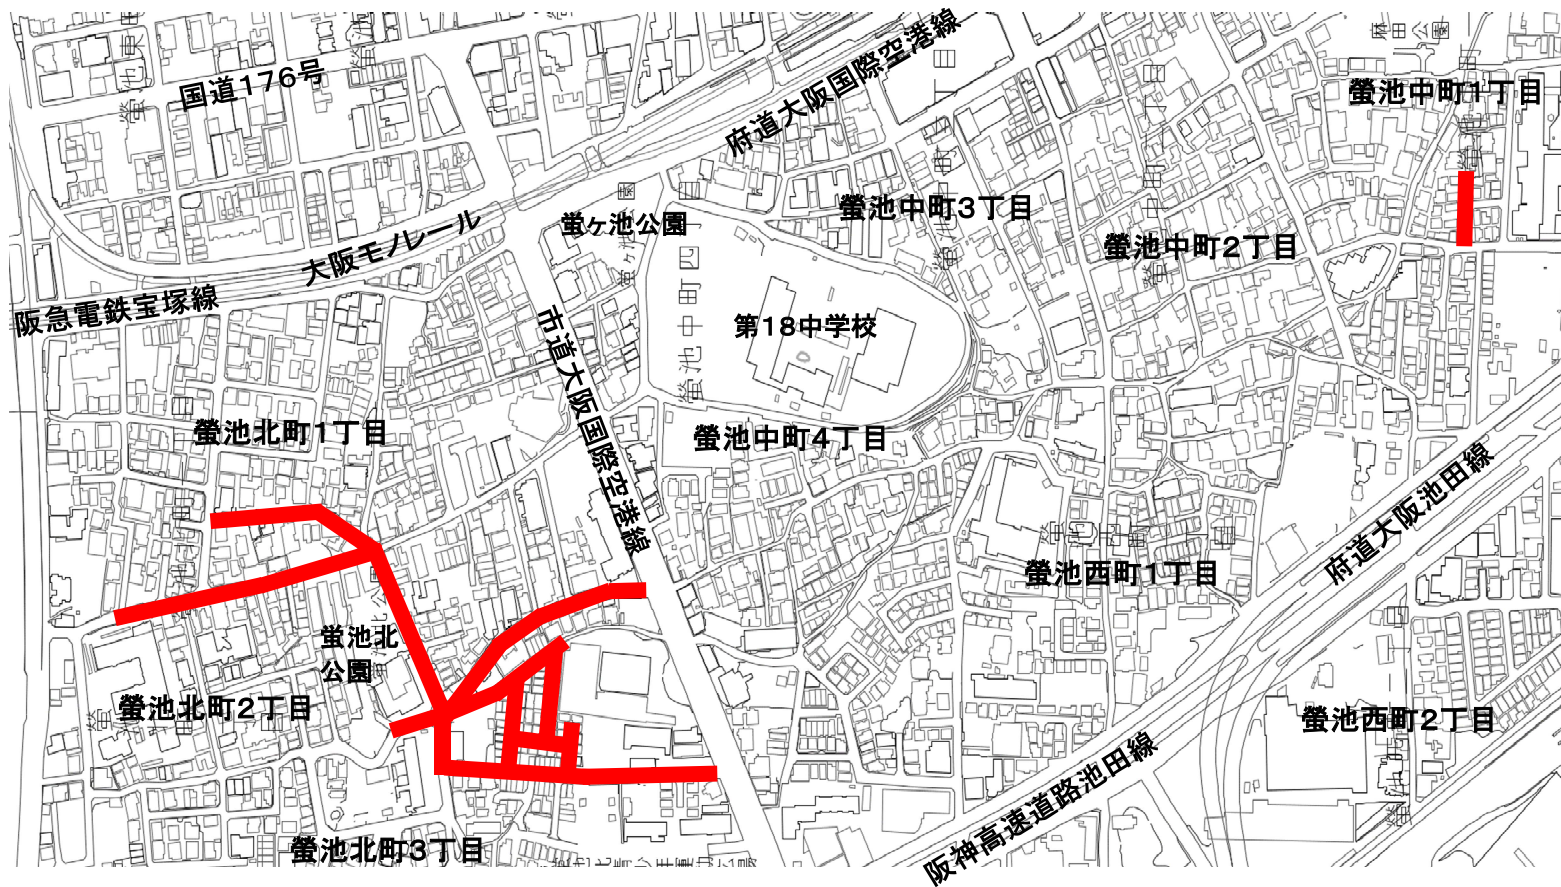



件名

令和5年度水道配水管敷設工事(No.602螢池北町3丁目外)

場所

豊中市螢池北町3丁目地内外

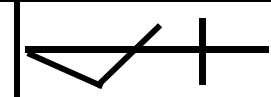

凡 例	
	施工箇所