


件名

令和5年度水道配水管敷設工事(No.606城山町1丁目外)

場所

豊中市城山町1丁目地内外

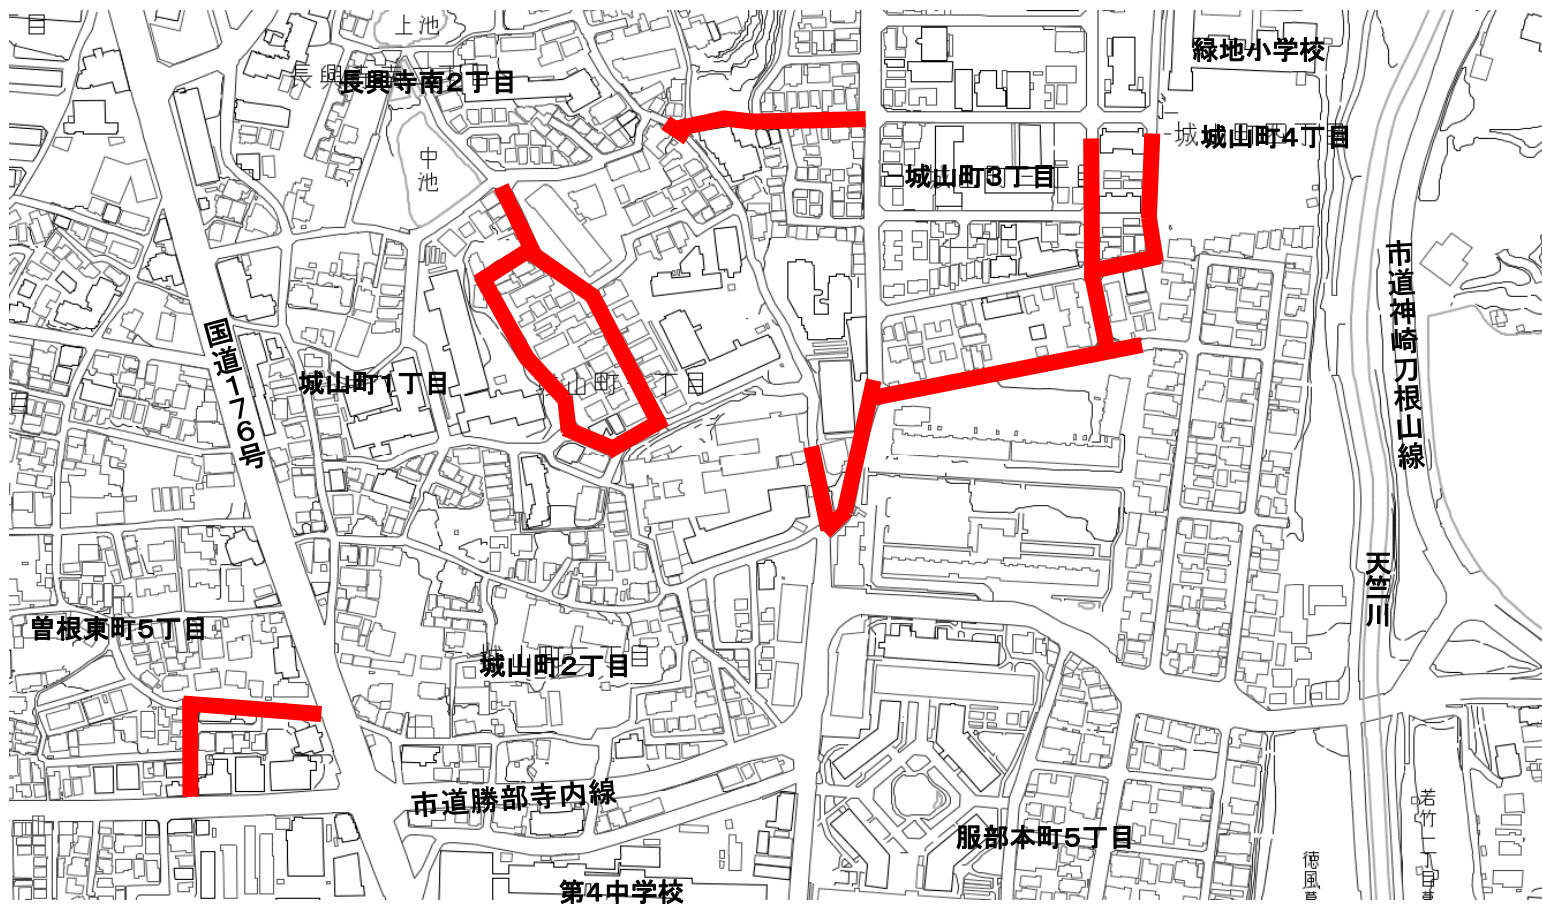

凡例



施工箇所