
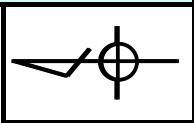


件名

令和5年度下水道改築工事(2工区 新千里東町3丁目外)

場所

豊中市新千里東町3丁目地内外

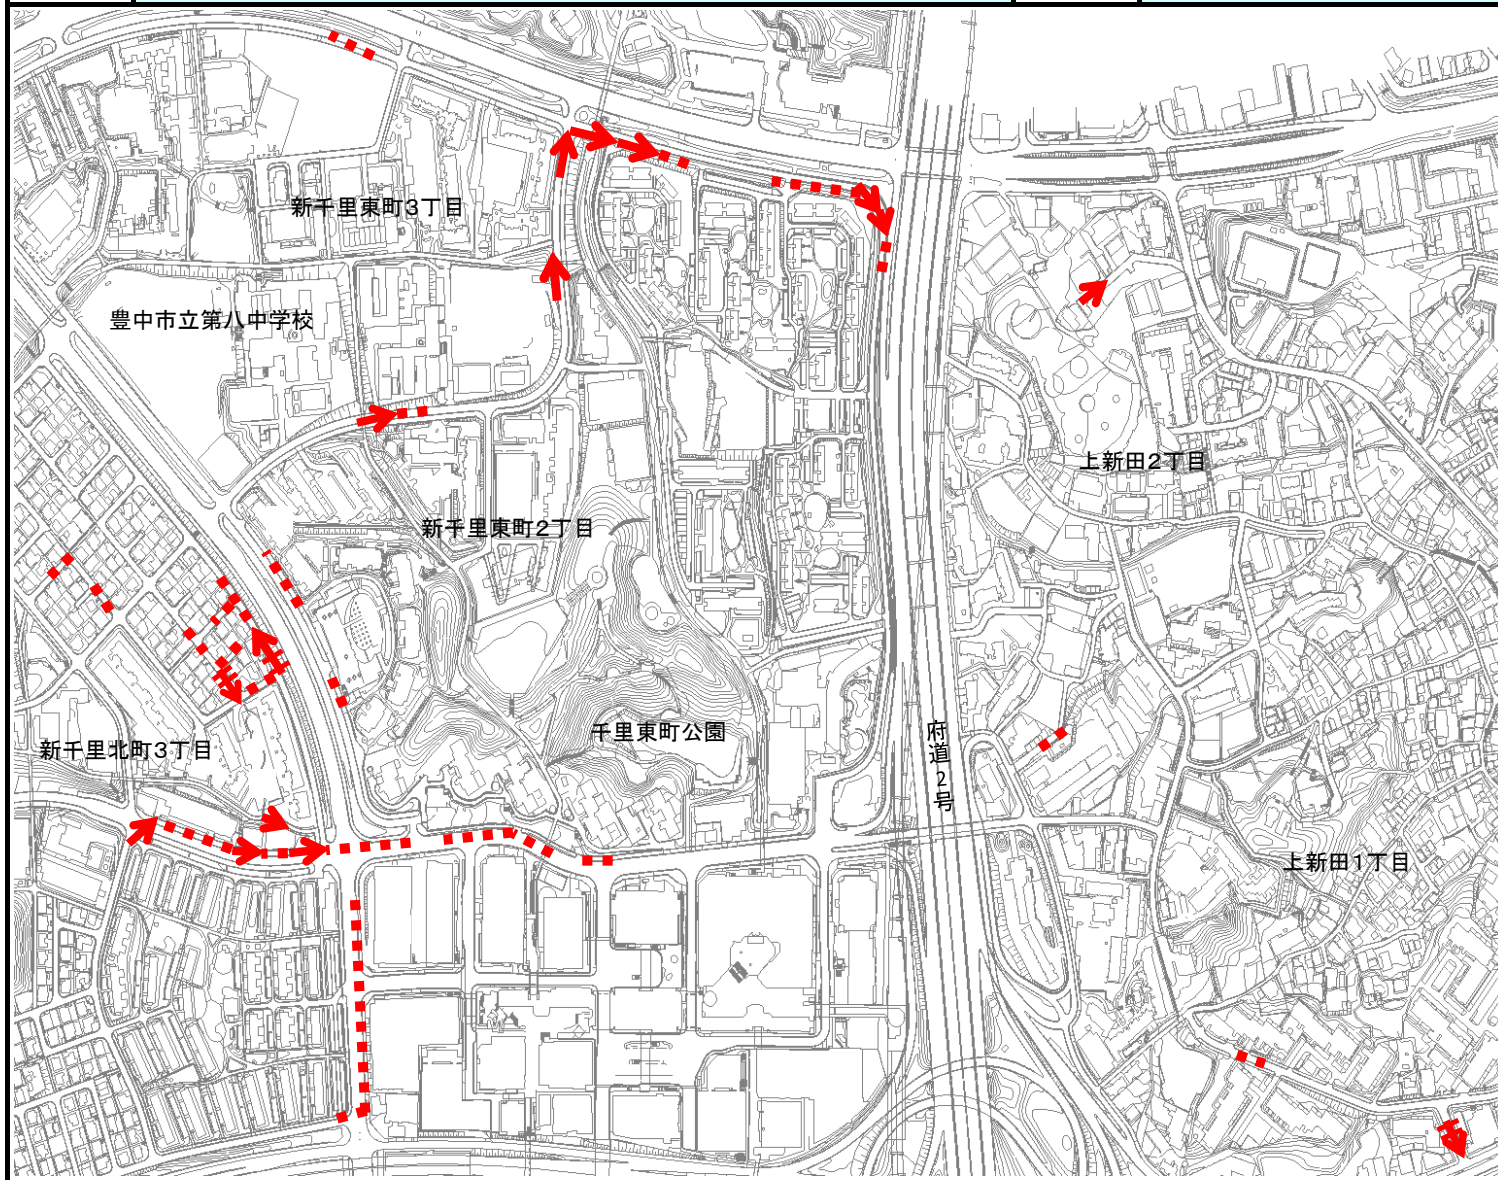

凡 例



施工箇所(開削)



施工箇所(更生)



施工箇所(改良)