
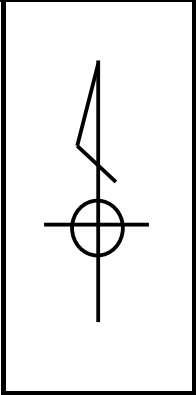


件名	令和5年度下水道改築工事(1工区 新千里北町2丁目外)	場所	豊中市新千里北町2丁目地内外
----	-----------------------------	----	----------------

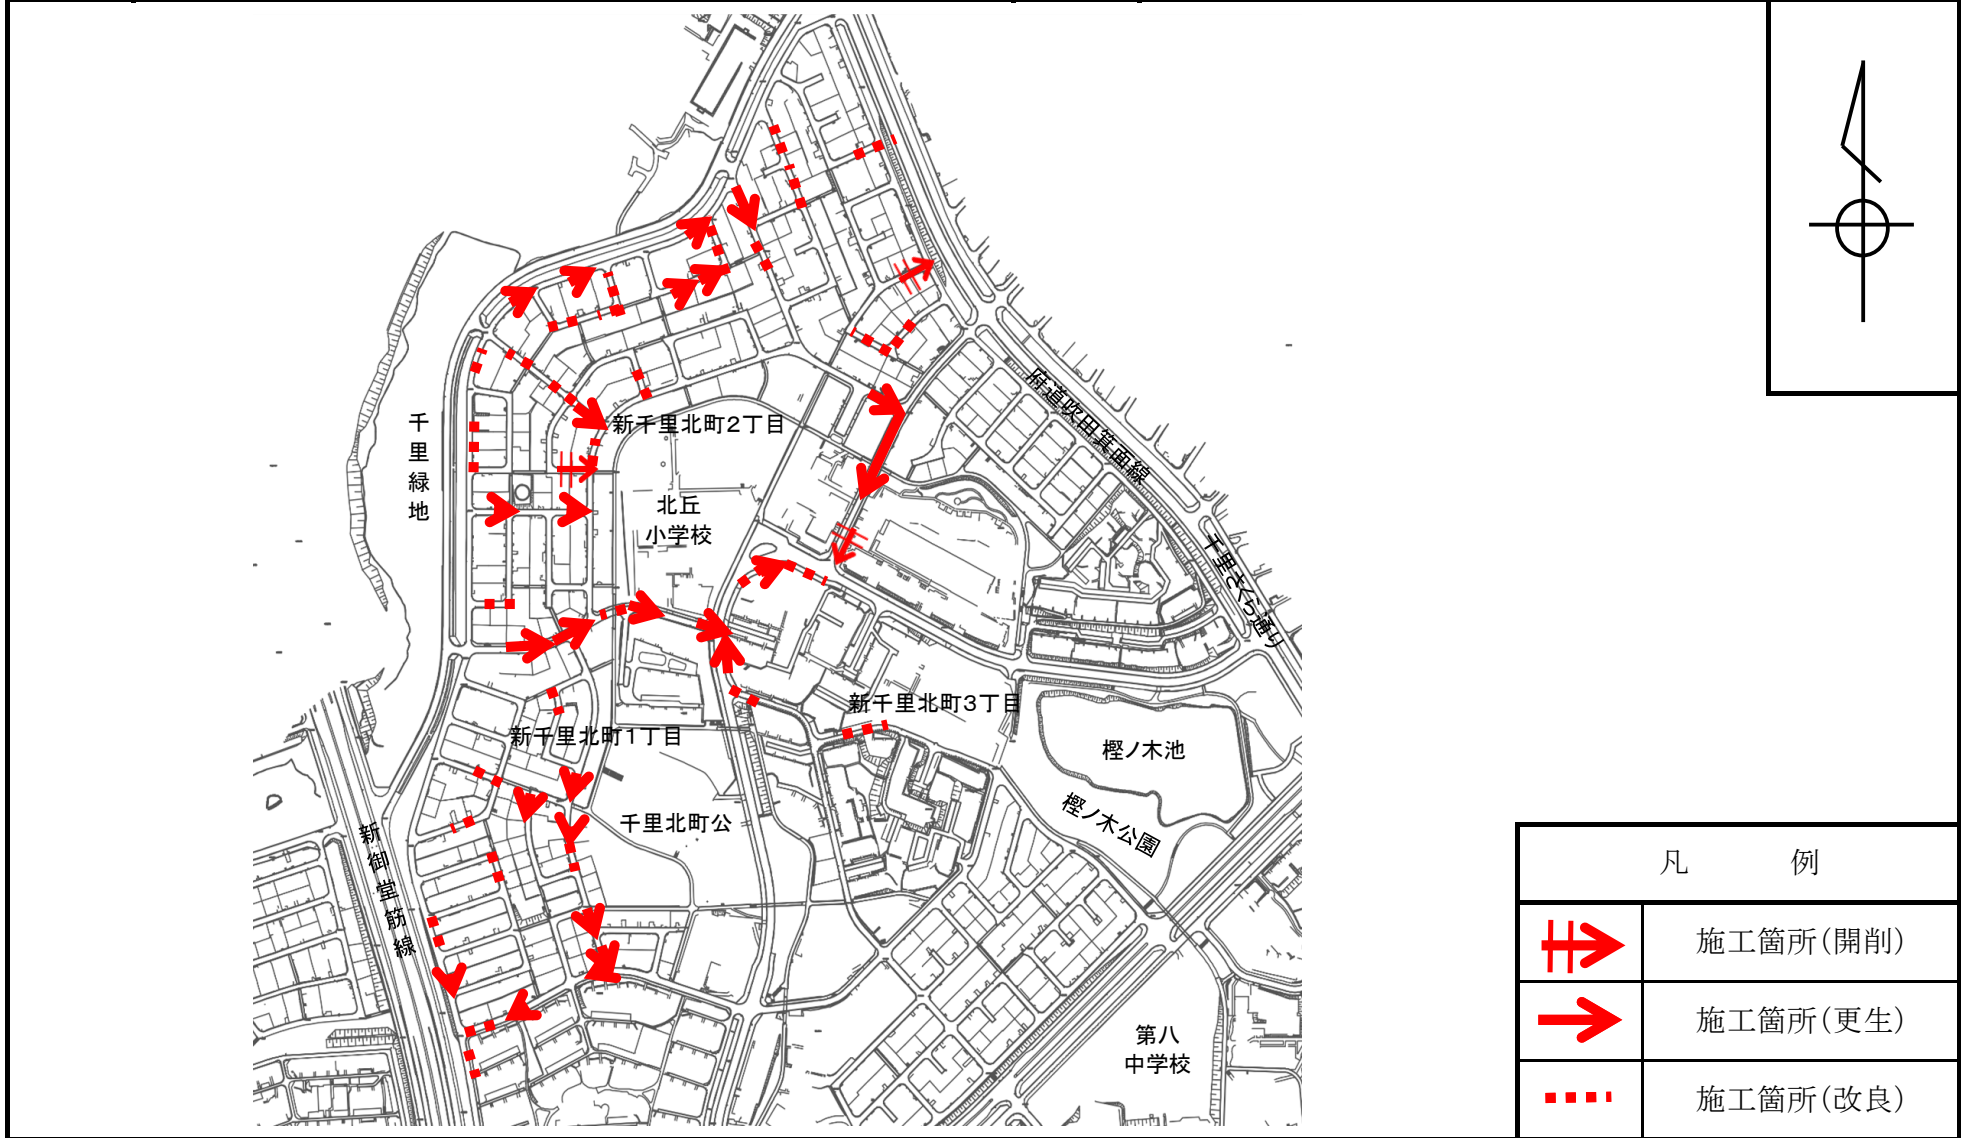

凡 例	
	施工箇所(開削)
	施工箇所(更生)
	施工箇所(改良)