
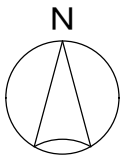



件名	豊中市立原田小学校トイレ内装改修給排水衛生工事	場所	豊中市原田元町1丁目17番1号
----	-------------------------	----	-----------------

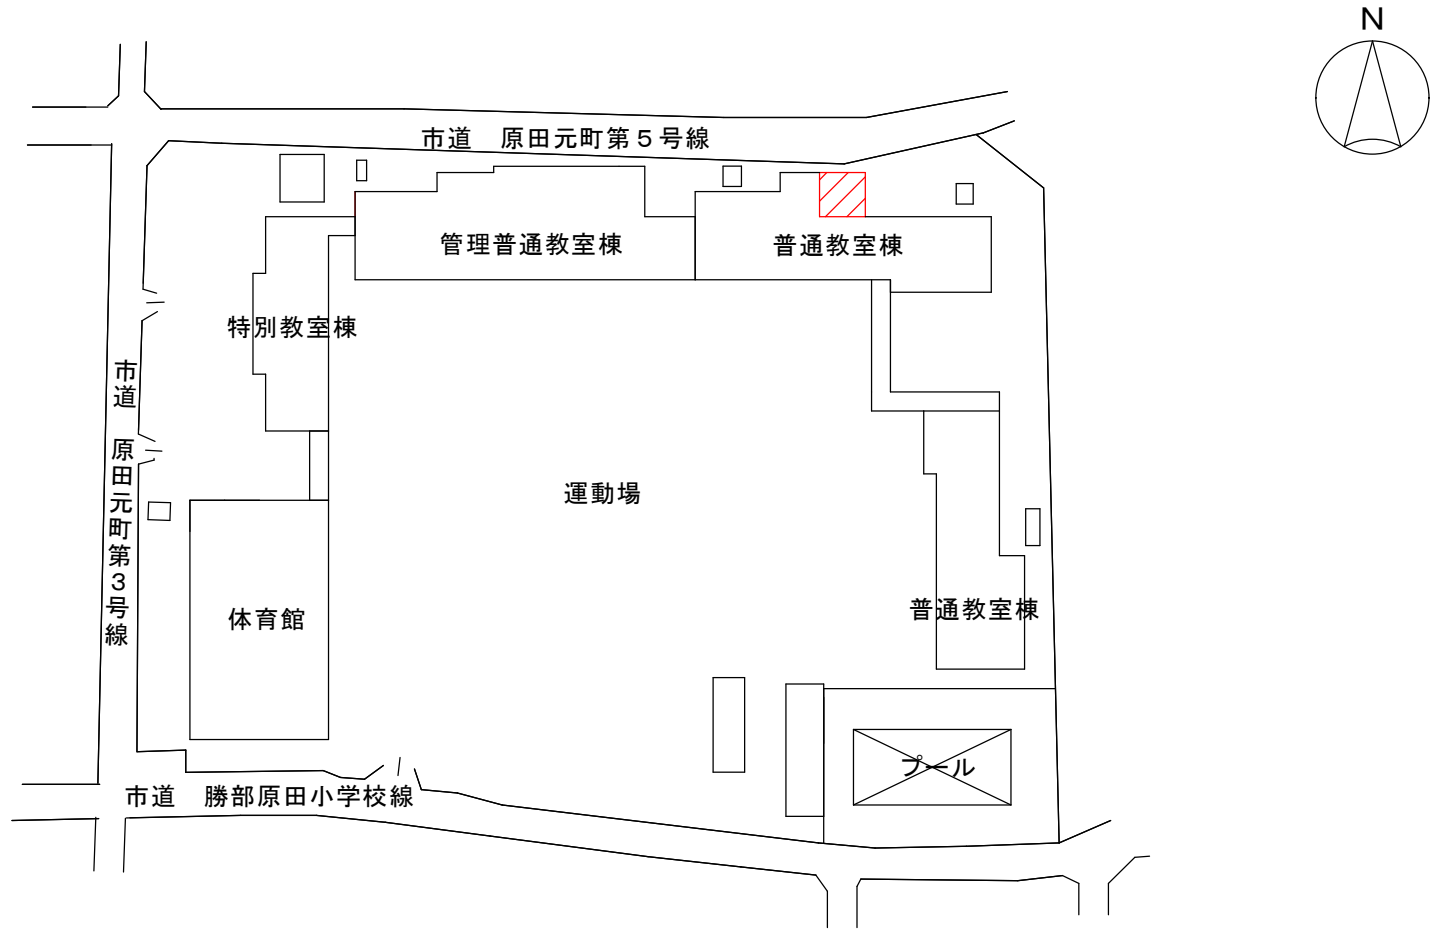

凡例

	今回工事箇所
---	--------

配置図