

委 託 概 要 書

1. 委託名 豊中市立中豊島小学校外3校外壁石綿分析調査委託
2. 履行場所 豊中市曾根東町6-13-1外3か所
3. 履行期間 契約締結日から令和8年6月12日（金）まで
速報提出 令和8年5月22日（金）までに2校分提出
（中豊島小学校、第四中学校の2校）
成果品提出 令和8年6月12日（金）
4. 調査対象学校と調査箇所
別紙のとおり
5. 委託内容
 - ・ 小学校3校、中学校1校
JIS A 1481-1による分析：調査箇所数23、検体数69、分析数69
JIS A 1481-2による分析：調査箇所数2、検体数6、分析数2
ボード等の既製品は1箇所につき3検体の採取と JIS A 1481-2 による1分析調査、既製品以外
は1箇所につき3検体の採取と JIS A 1481-1 による3検体それぞれの分析調査を行うこと
（調査箇所は別紙による）
 - ・ JIS A 1481-1 はモルタル等下地部を含む層別の分析を行うこと。
 - ・ 分析調査は石綿分析技術評価事業に基づくAランク相当技術者により行うものとし、作業環境測定機関に委託する費用は本契約に含むものとする。
 - ・ 試料採取にあたっては、採取する学校の順番や採取箇所について事前に市職員と調整し、原則市職員立会いの下で採取すること。
 - ・ 試料採取は平日とし、作業時間は原則9：30～17：00とする。
 - ・ 試料採取の際は、飛散防止対策の上、防じんマスク等の保護具を着用して作業を行うこと。
 - ・ 検体採取箇所の簡易補修も本契約に含む。
 - ・ 当業務の主たる業務は、石綿分析調査である。当該業務以外で軽微なものを再委託させる場合は市に事前に相談のうえ再委託承諾申出書を提出し承諾を受けること。
 - ・ 分析結果の速報は、採取した検体から順次分析し、すみやかに提出すること。
6. 成果品
 - ・ 分析調査報告書（写真及び採取箇所図面共） 2部
 - ・ 報告書記録媒体CD 1枚

学校名	所在地	JIS A 1481-1			JIS A 1481-2		
		箇所	検体数	分析数	箇所	検体数	分析数
中豊島小学校	曾根東町 6－1 3－1	2	6	6	1	3	1
東豊台小学校	東豊中町 6－2－1	10	30	30	0	0	0
緑地小学校	城山町 4－1－1	9	27	27	1	3	1
第四中学校	服部本町 4－5－7	2	6	6	0	0	0
合 計		23	69	69	2	6	2

令和5年度

施設の配置図

縮尺

1/1200

0 5 10 20 30 40 50 m

学校名

中豊島 小学校

調査番号

272031158

整理番号

725-①

凡 例

建 物

未とり未とりこわし建物

⑥ 危険建物

⑦ 借用建物

⑧ 一時使用建物

⑨ 屋外教育環境整備事業によるもの

⑩ 未完成建物

建物以外の工作物等

⑪ 正門、通用門

⑫ 自転車置場

⑬ 吹抜の渡廊下等

⑭ 簡易な小規模構造物

⑮ 温室

⑯ 飼育小屋

⑰ 倉庫


⑱ 動物小屋

⑲ その他

⑳ 囲障

1. ④棟 外壁
2. ④棟 上裏

3. ⑨棟上裏ボード
(1481-2)

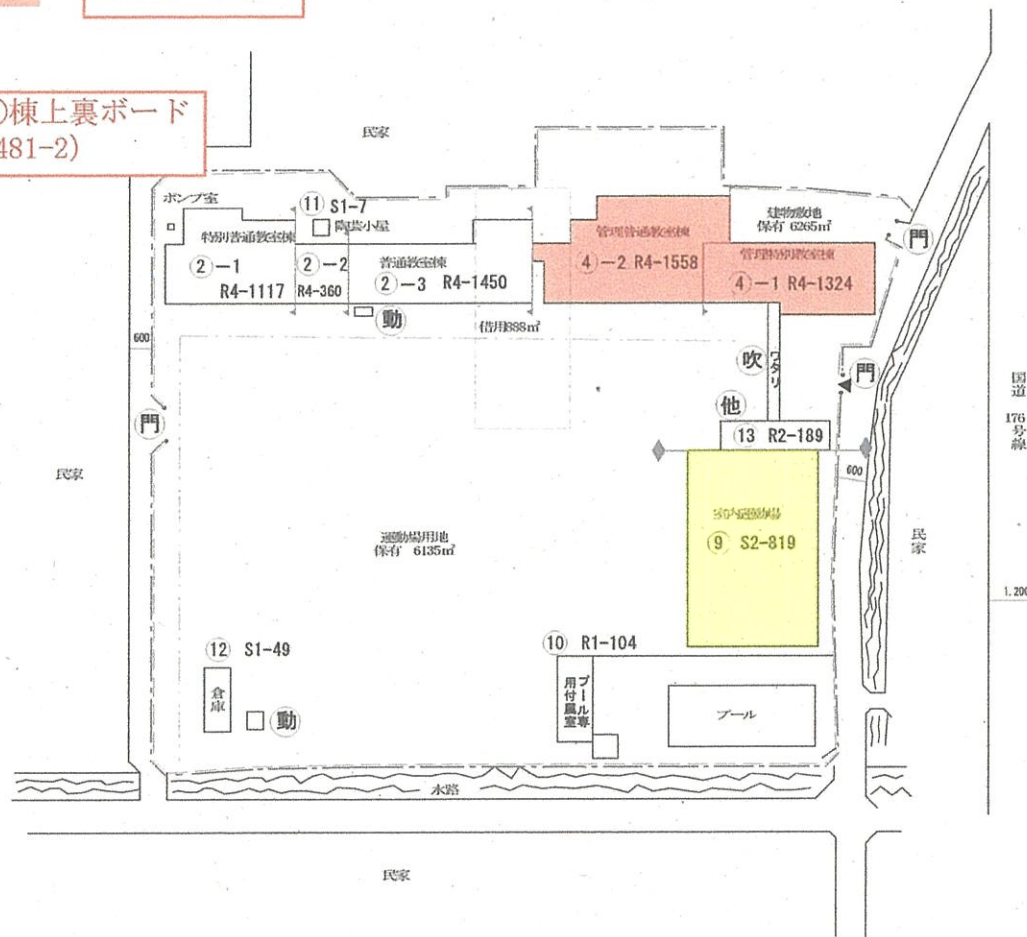

方位



(北に矢印添付)

①④棟
1. 外壁 ※色違い部1か所含める
①②④棟
2. パラペット
3. 上裏
②棟
4. 外壁

配置図

縮尺 0 5 10 20 30 40 50 m

1/1200

272031184	(郵政府)	(海軍部)	(學校)
-----------	-------	-------	------

751 - ①

建 物

未とり未とりこわし建物

危 危険建物

借 借用建物

一時 一時使用建物

屋外教育環境整備
事

未完 未

建物

門 正

自 自

吹 吹

簡 簡易な小規模構造物



温 温 室

飼 飼育小屋

倉 倉庫

他 その他

囲障

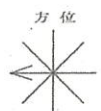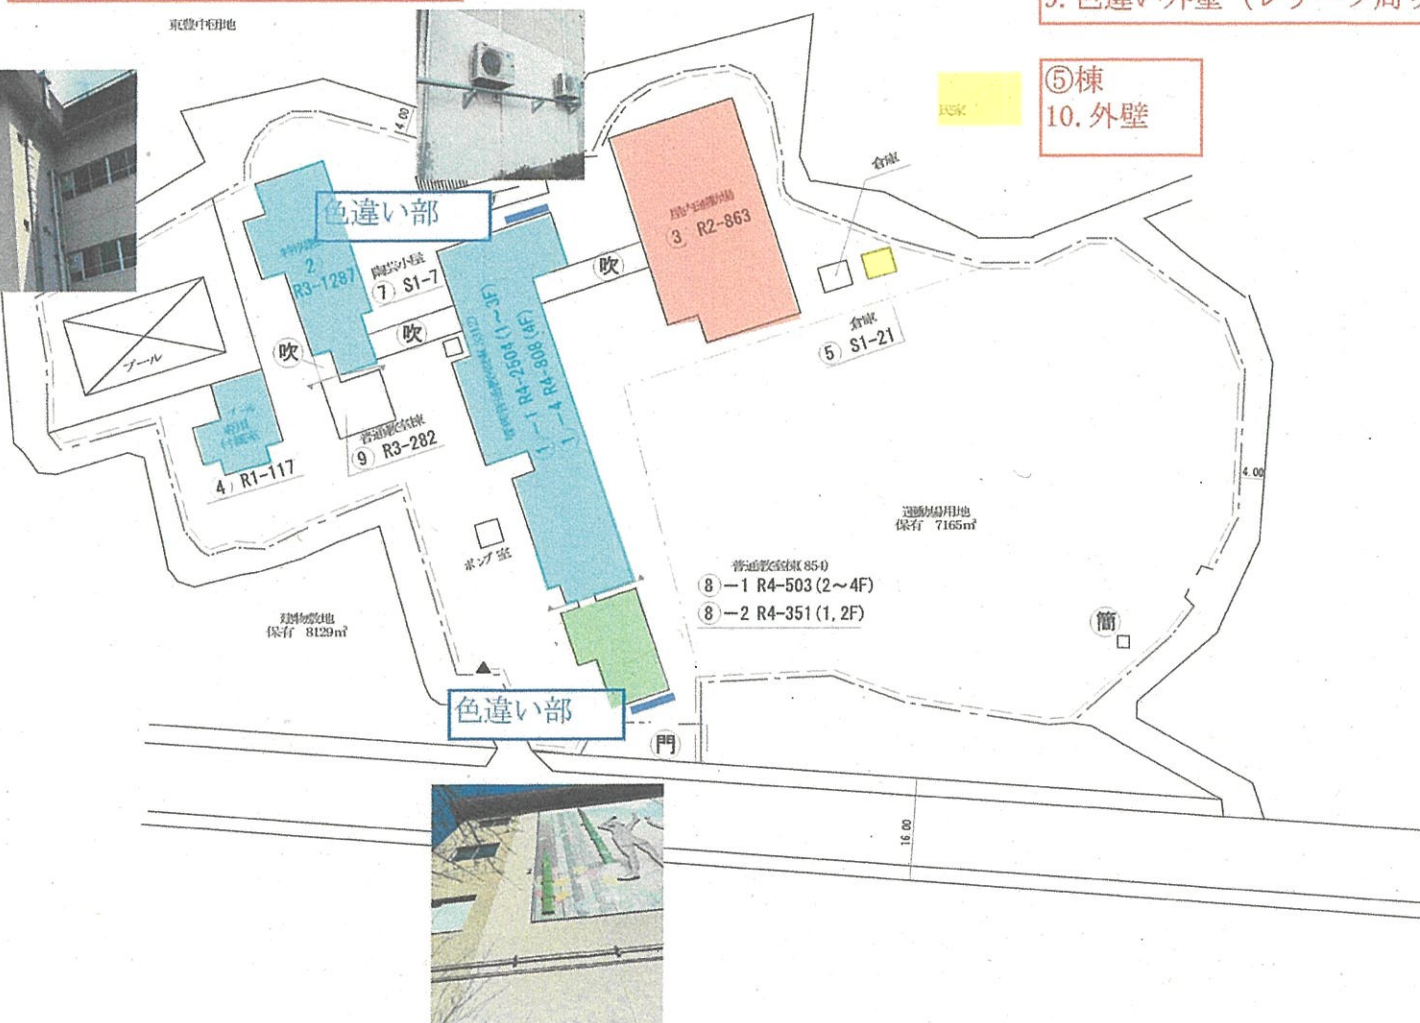

(北に矢印を付す)

令和5年度

施設の配置図

縮尺

1/1200

0 5 10 20 30 40 50 m

学校名

緑地 小学校

調査番号

272031188

整理番号

755-①

凡 例

建 物

未とり未とりこわし建物

危 危険建物

借 借用建物

一時 一時使用建物

屋外教育環境整備事業によるもの

未定 未完成建物

建物以外の工作物等

門 正門、通用門

自 自転車置場

吹 吹抜の渡廊下等

簡 簡易な小規模構造物


温 温室

飼 飼育小屋

倉 倉庫

他 その他

〓 囲障

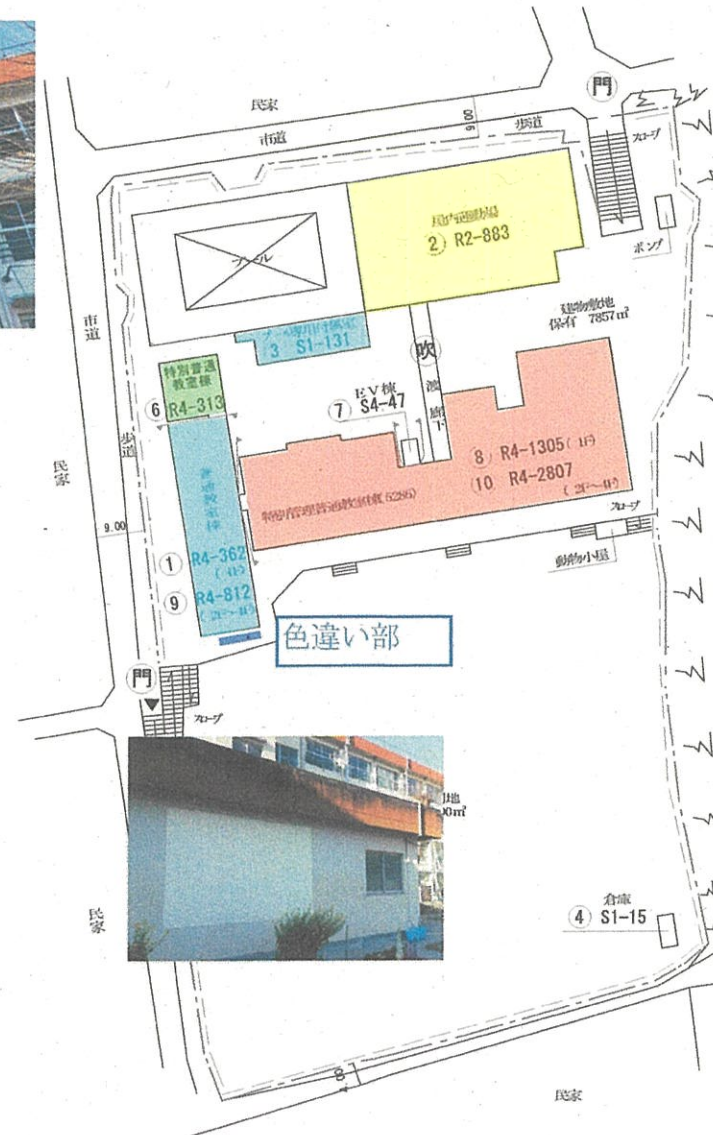

①⑨⑩棟

1. 外壁 ※色違い部1か所を含める
2. パラペット
3. 上裏

③棟

4. 壁ボード (1481-2)

⑧⑩棟

5. パラペット
6. 上裏

⑥棟



7. 外壁
8. パラペット
9. 上裏

②棟

10. 上裏





(北に矢印を付す)

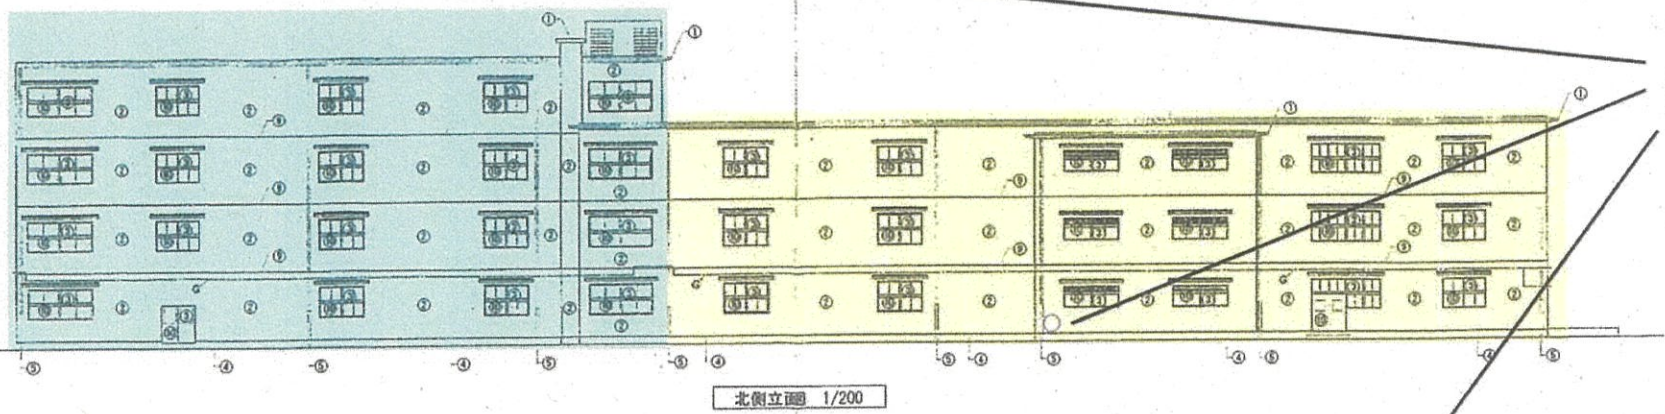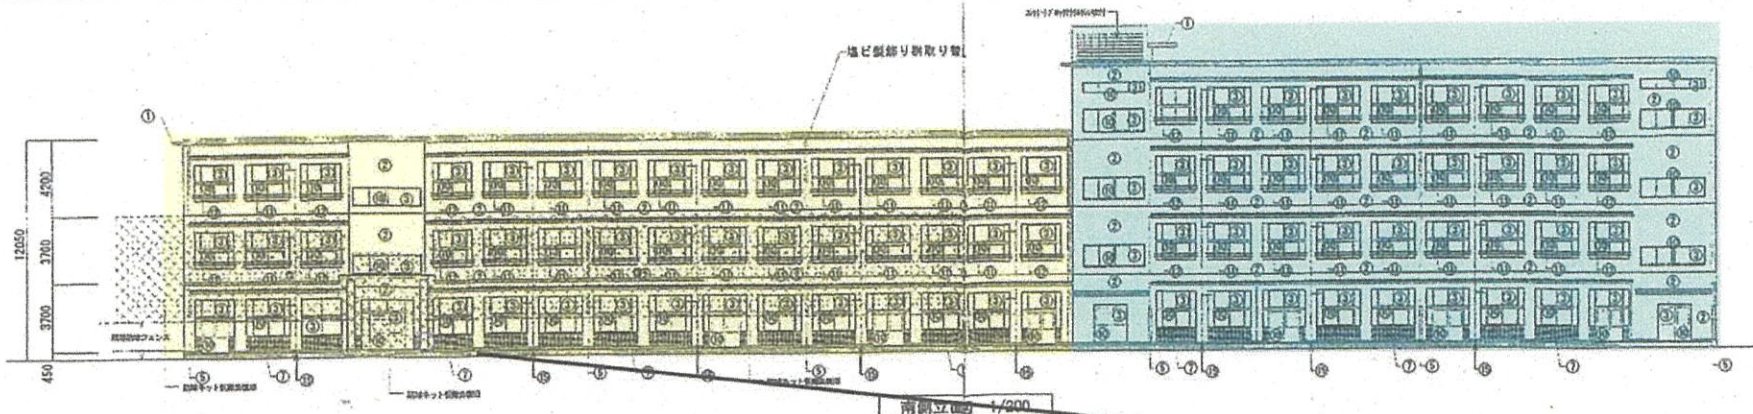

27棟
7棟

①	造作防雨(下地補修含む)
②	アクリル系リシン吹付(下地補修含む)
③	建築ガラスクリーニング(両面フード含む) 両面・モノ 打替え
④	内装 木口合板 全面貼付(上・下・中・下・側面) 木口合板・モノ
⑤	内装天井 全面貼付(上・下・中・下・側面) 木口合板・モノ
⑥	内装天井 全面貼付(上・下・中・下・側面) 木口合板・モノ
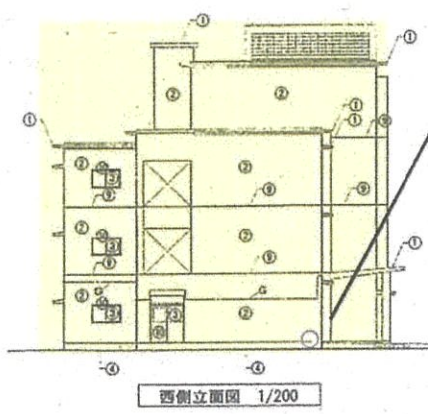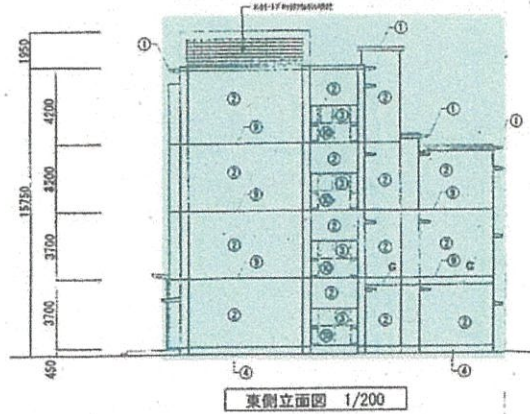

○ 7棟 採取場所

A. 外壁 (アクリル系リシン吹付)

3検体 3分析
JISA 1481-1 (層別)

7棟 3検体

B. 上裏 (アクリル系リシン吹付)

3検体 3分析
JISA 1481-1 (層別)

7棟 3検体

