




第一庁舎 1 階

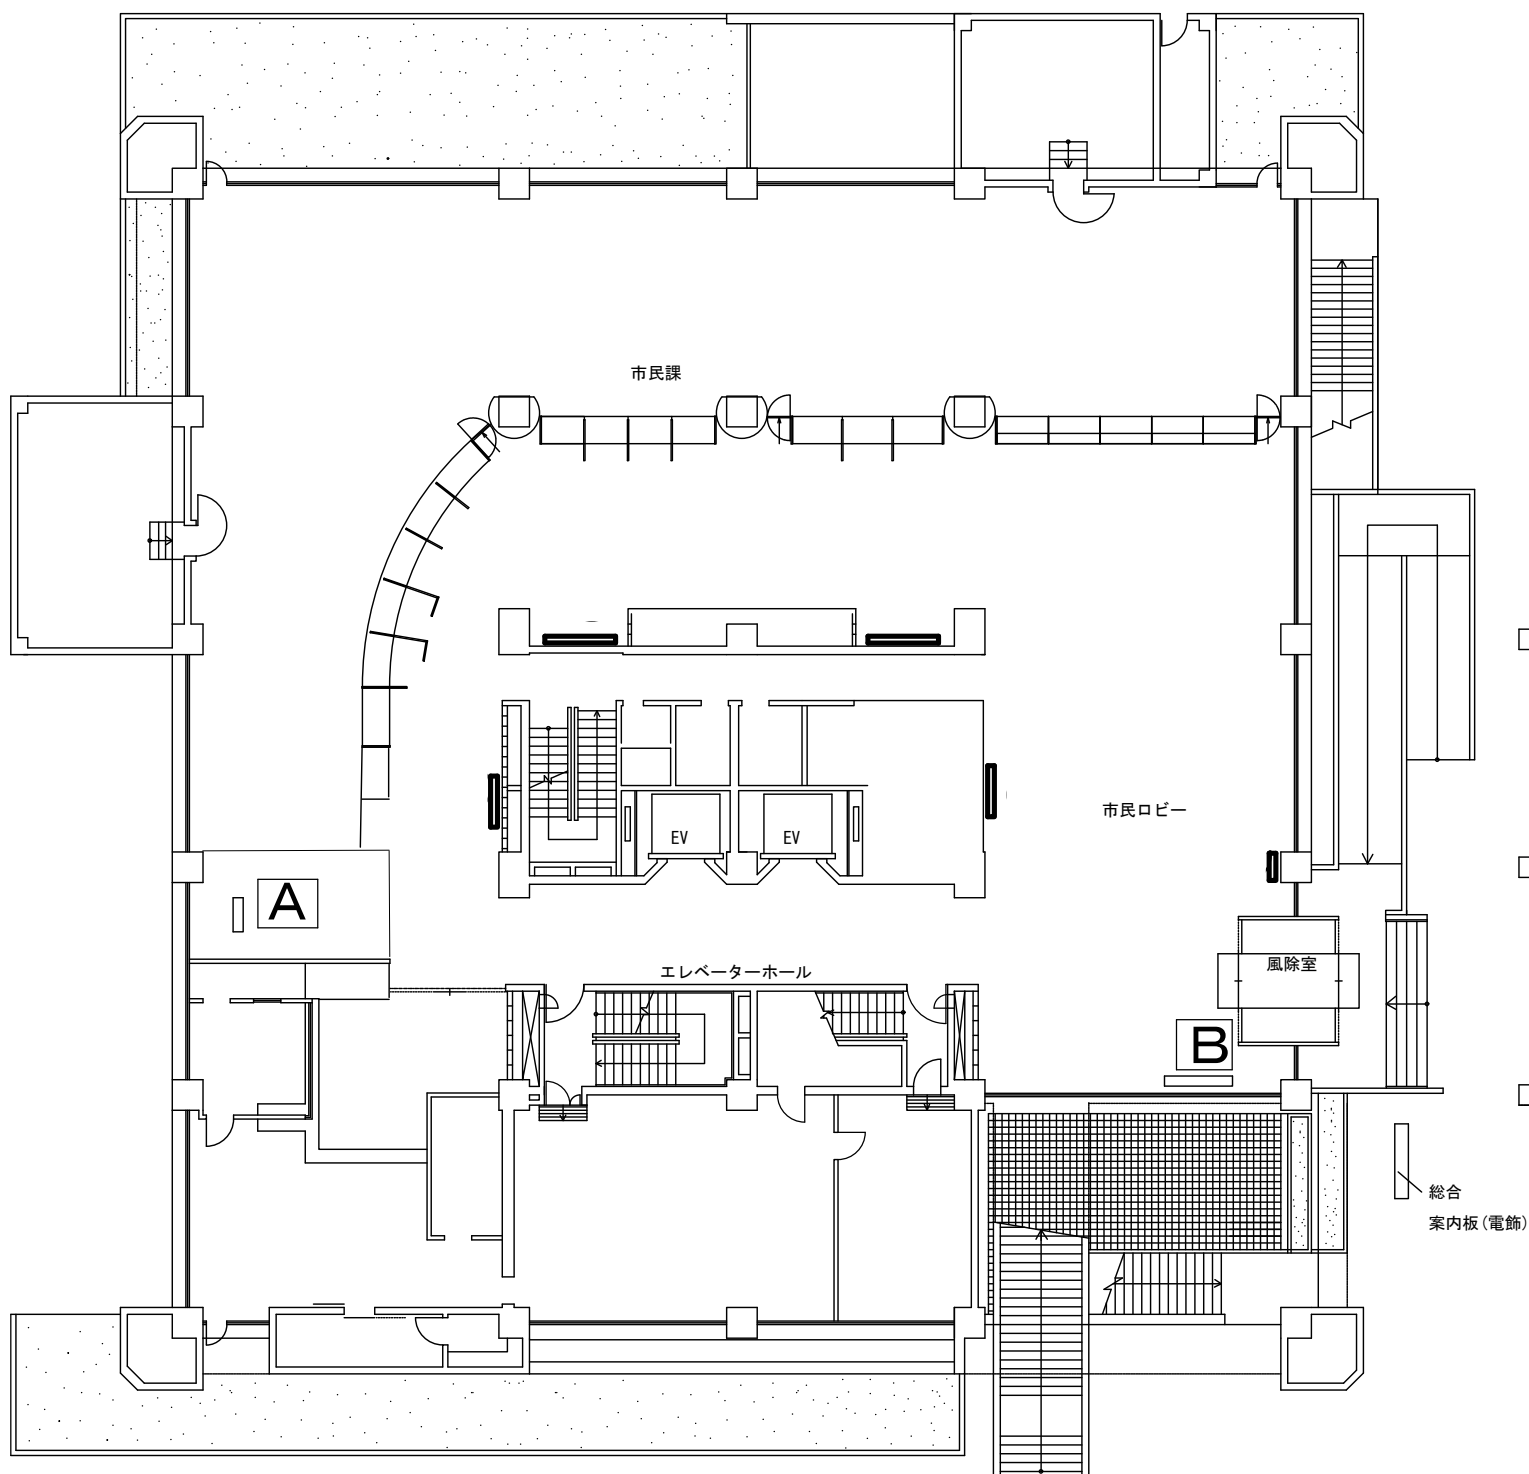

第二庁舎 1 階ロビー

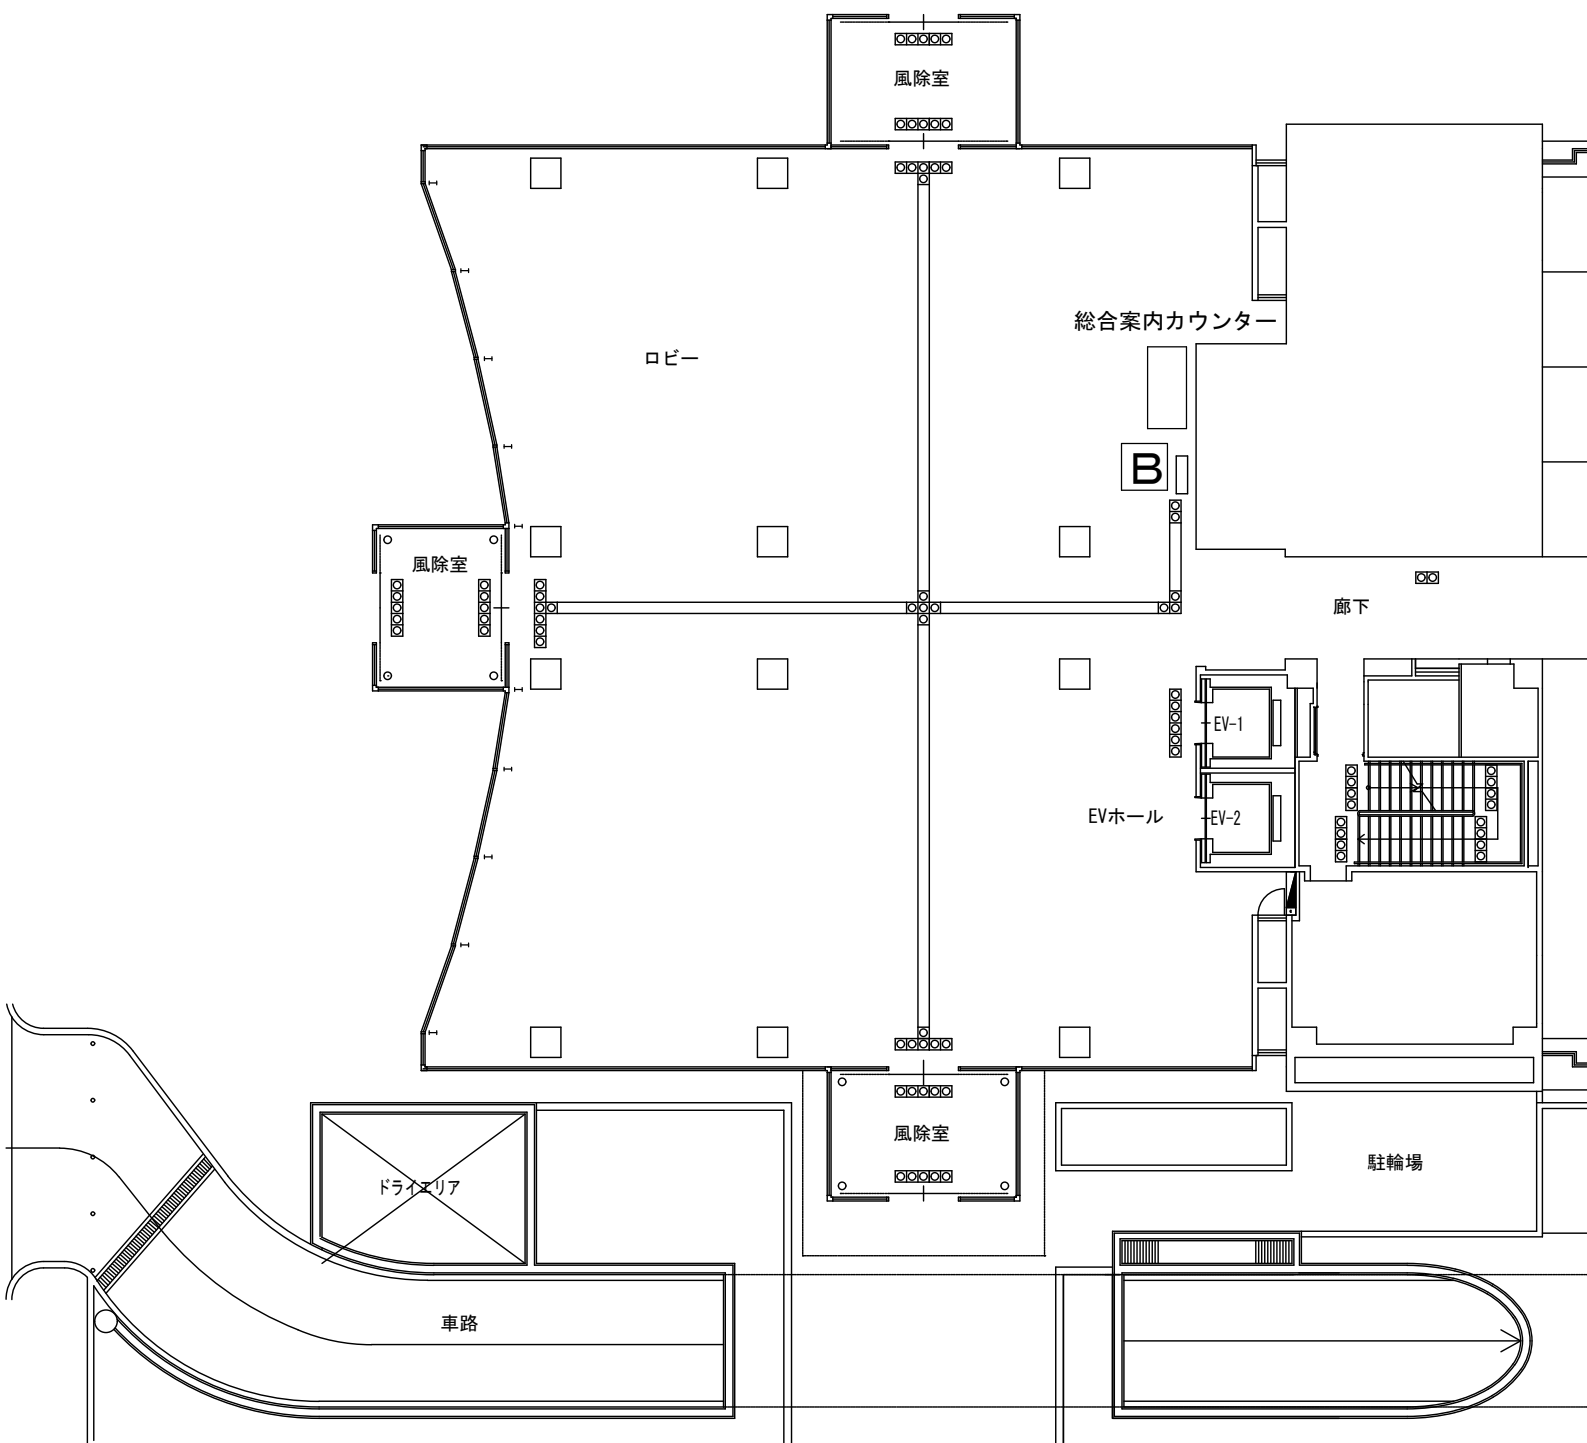

第一庁舎地下

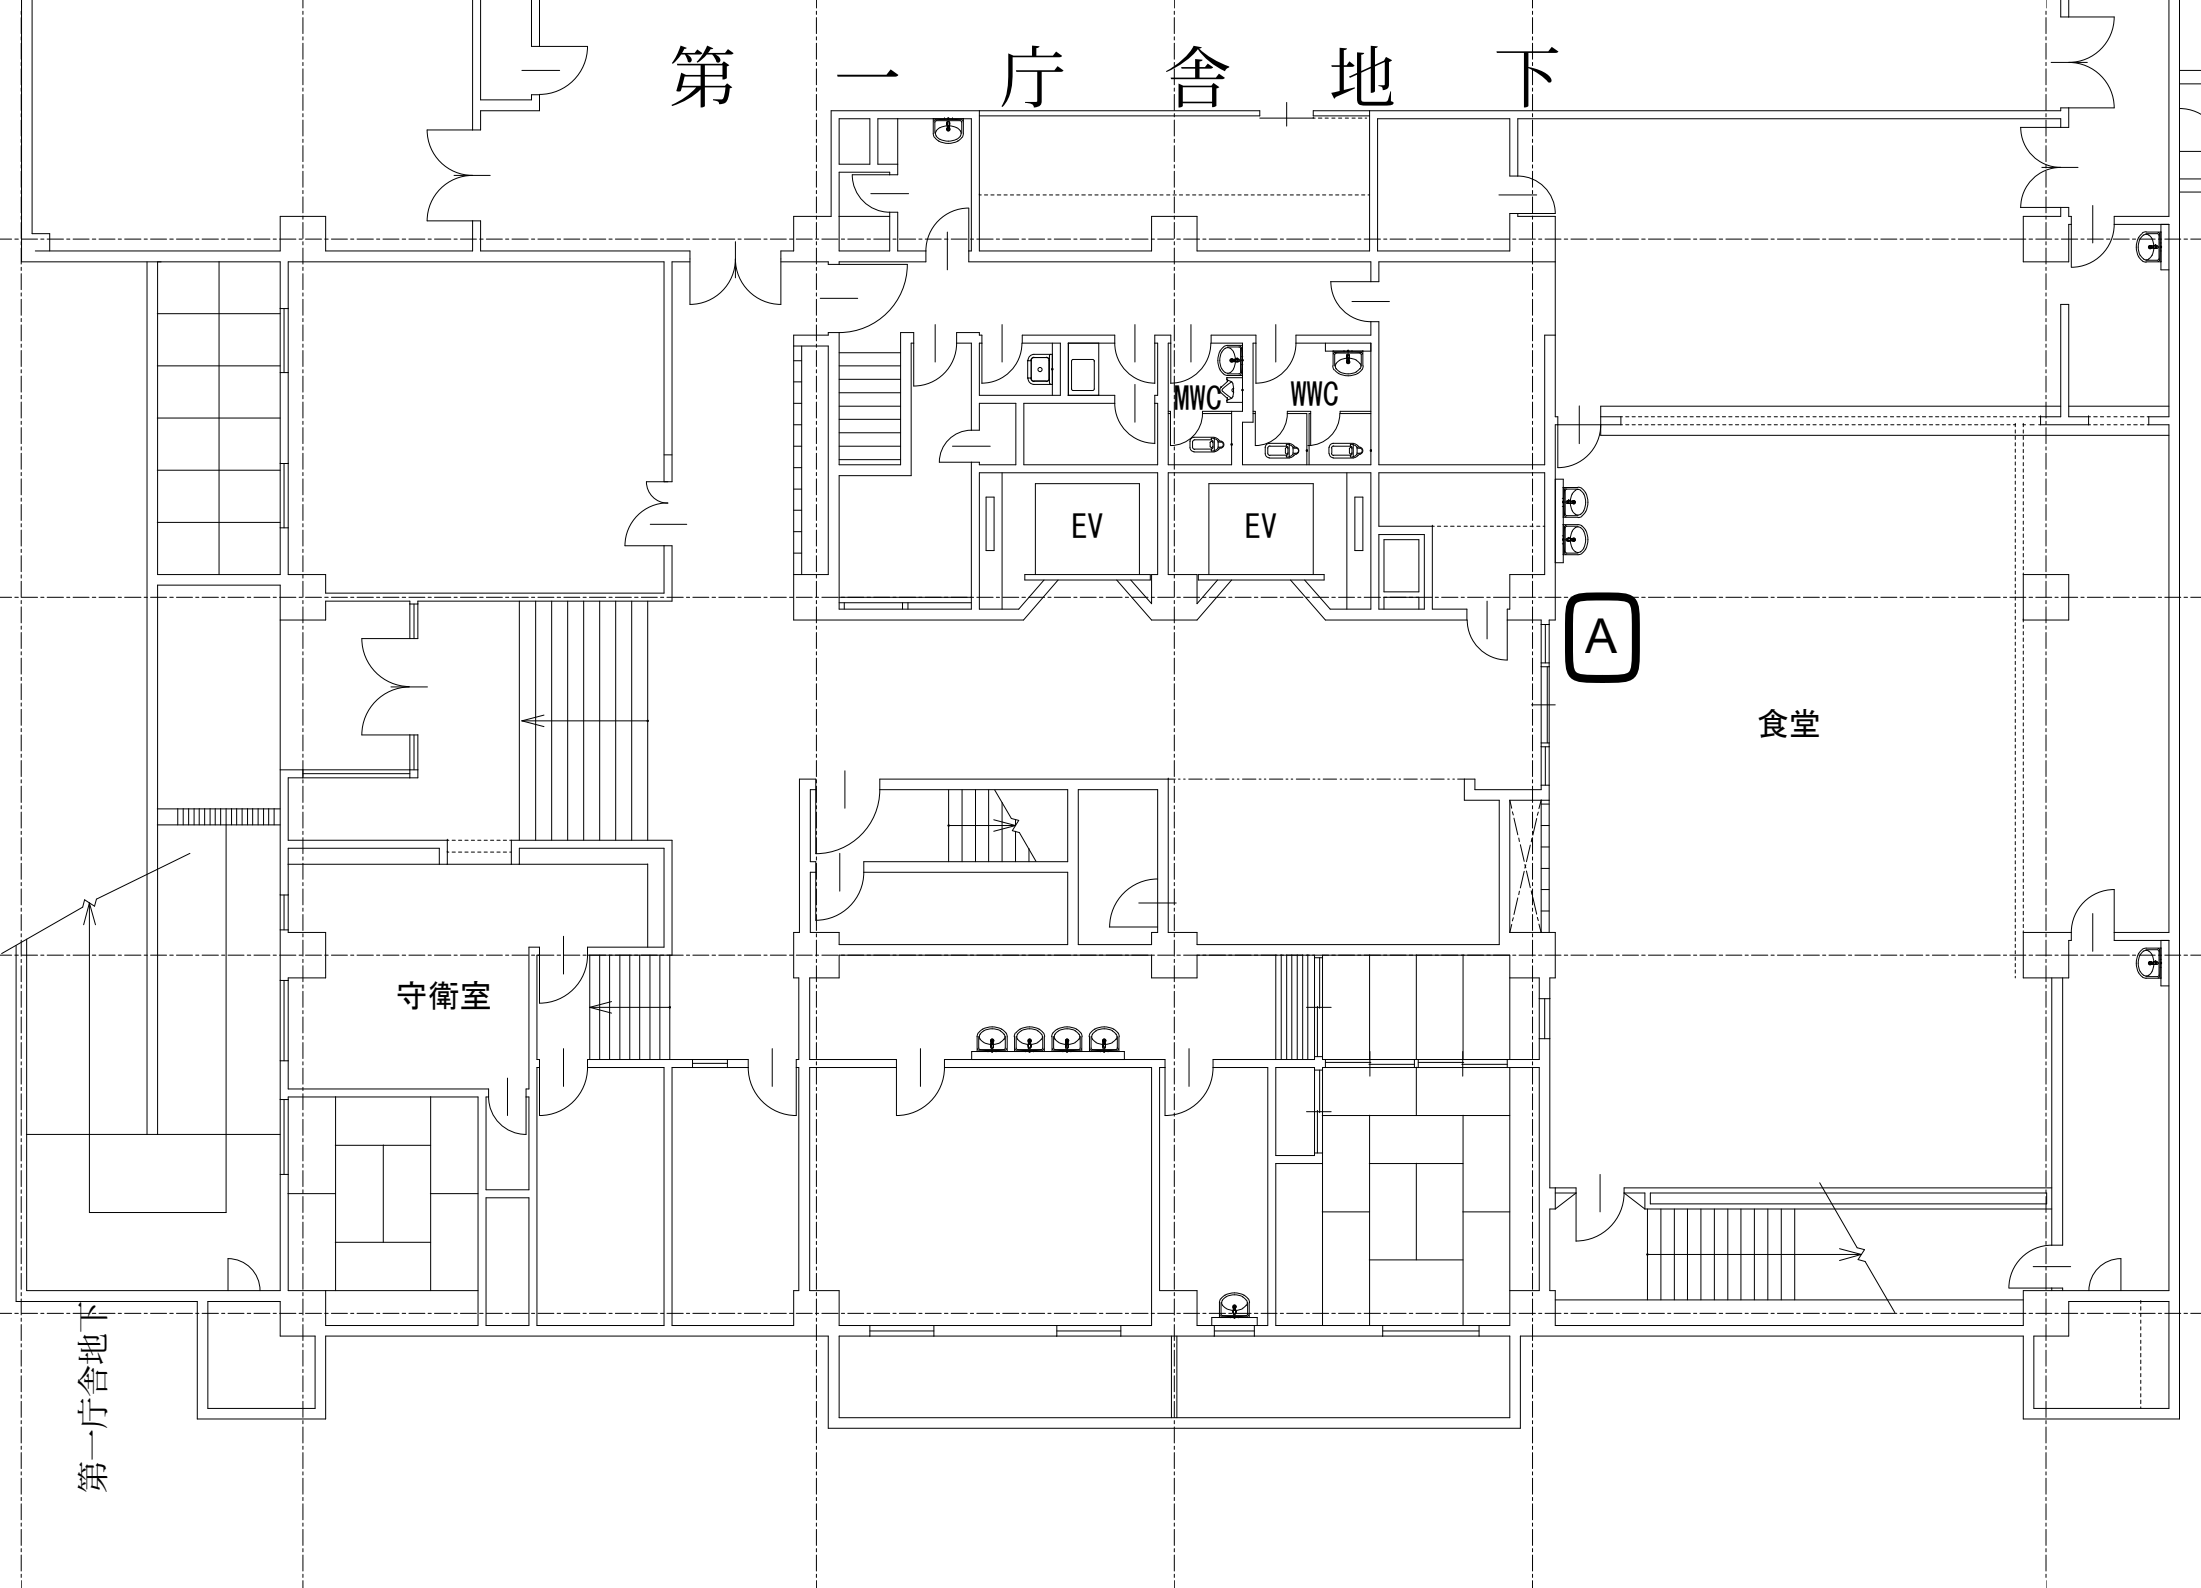

食堂

A

EV

EV

WWC

WWC

守衛室

第一庁舎地下