


現況実測平面図 S=1:250
豊中市上野東二丁目 地内

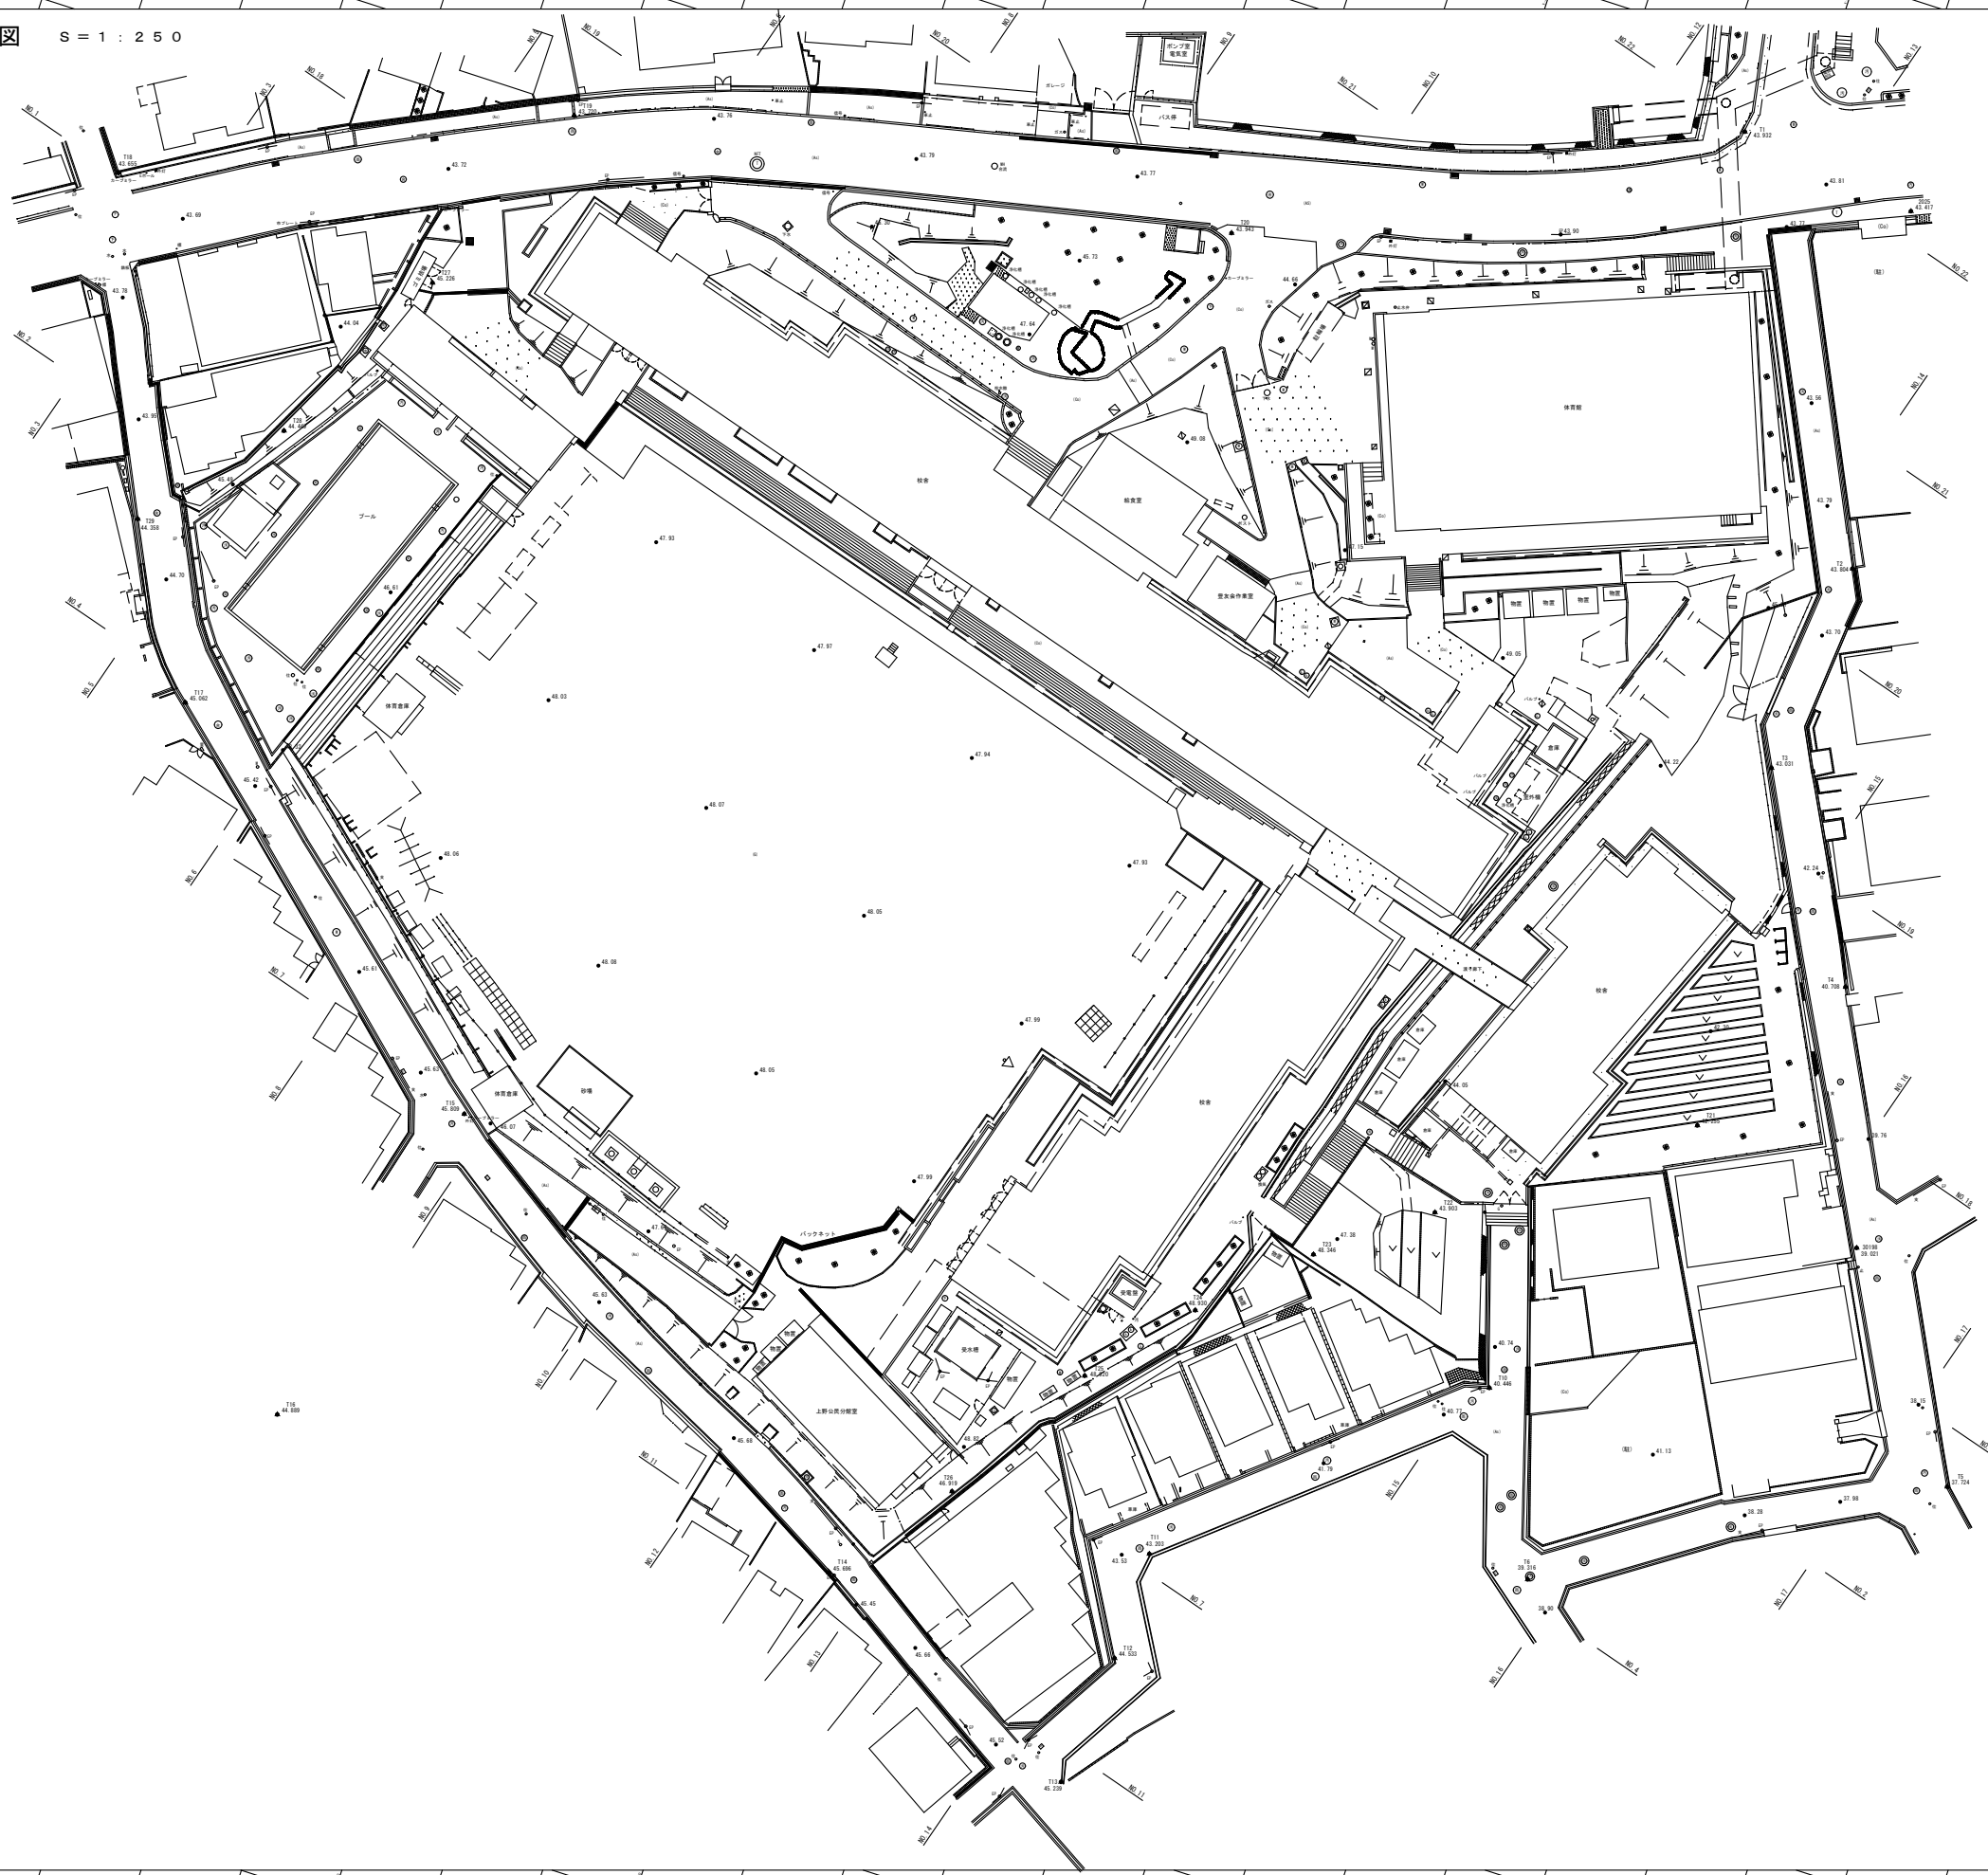

委 託 名	豊中市立上野小学校用地測量業務委託		
所在地名	豊中市上野東二丁目 地内		
図 面 名	現 況 実 測 平 面 図	縮 尺	S=1/250
作成年月	平成28年3月		
作 成 者	株式会社 ホクセン		図面番号
	大阪府豊中市上野東町三丁目2番4号		
	TEL 06(6842)1005 FAX 06(6842)1006 測量士 214-38053 藤森 通知		
豊中市 資源活用部 土地活用課			