



別紙① 管理範囲

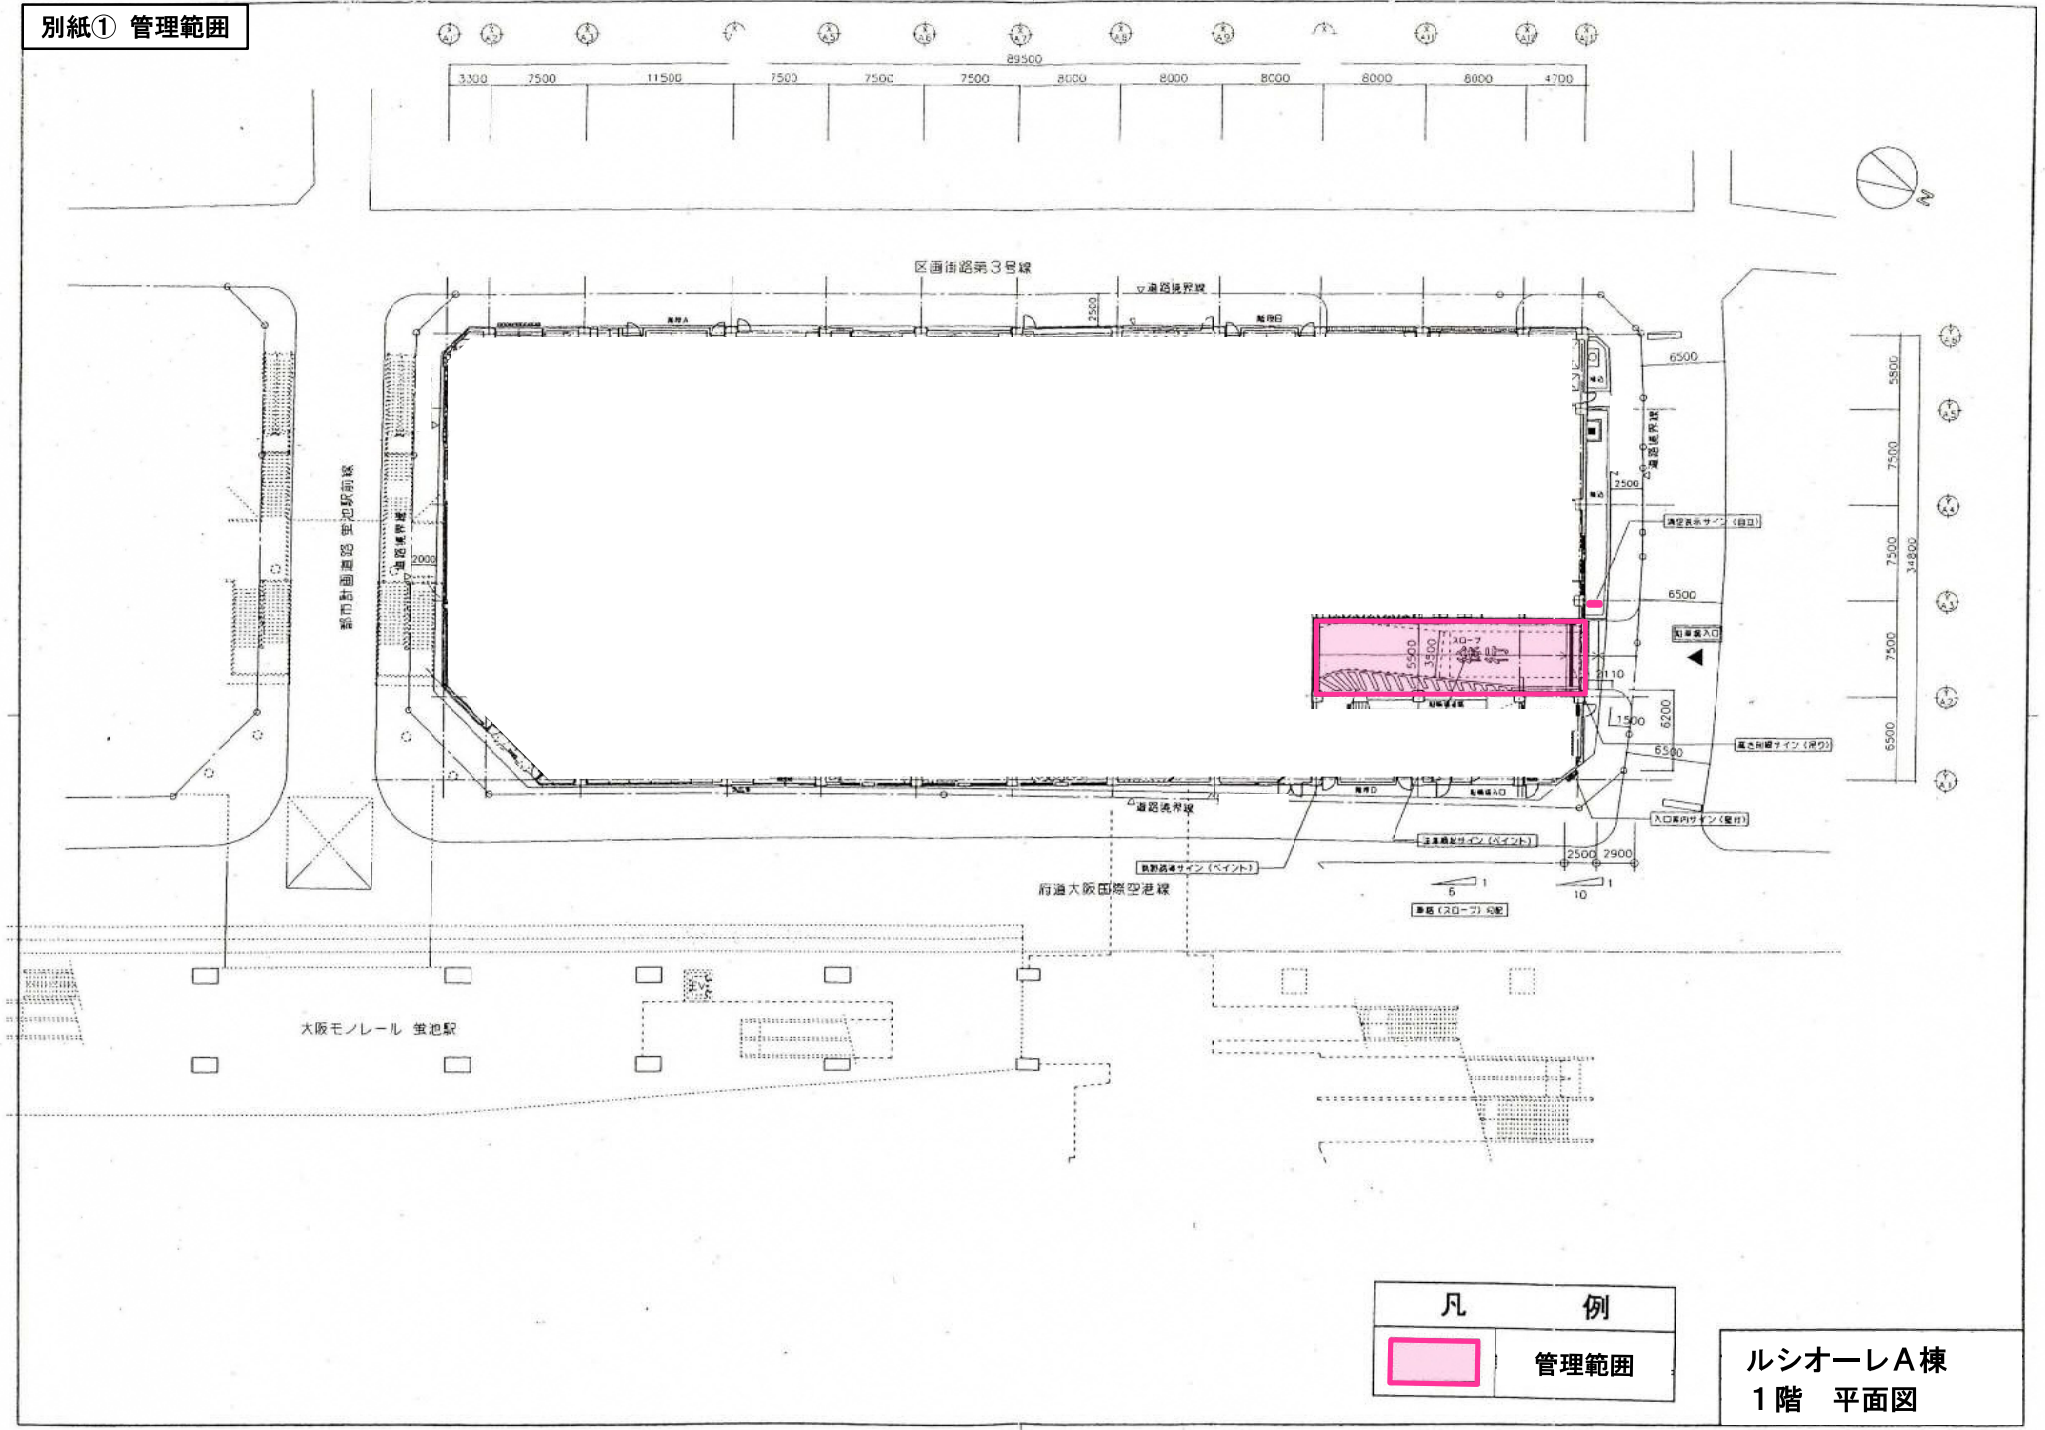

凡 例	
■	管理範囲

ルシオーレA棟
1階 平面図

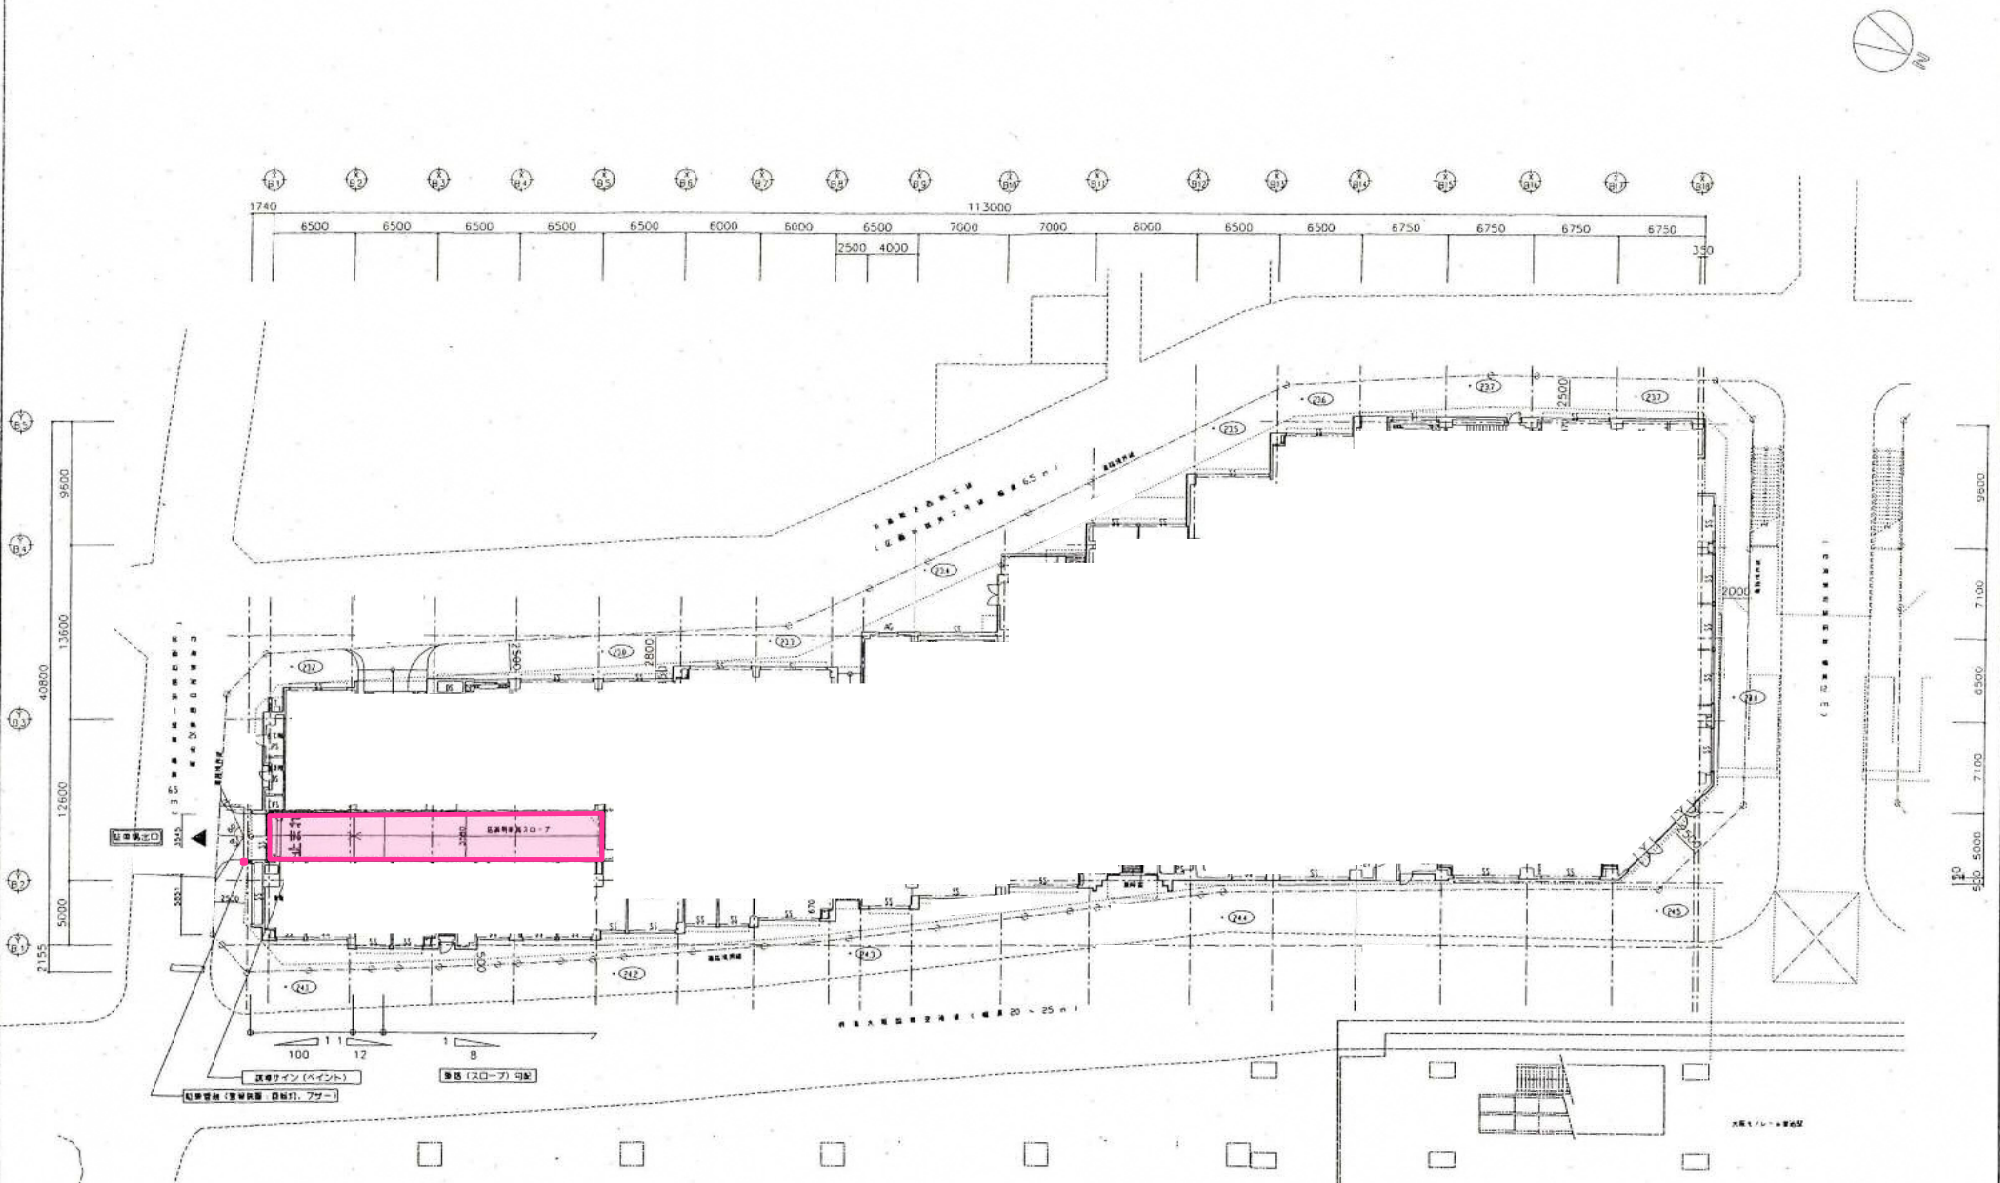



凡 例	
<div style="display: inline-block; width: 20px; height: 10px; background-color: pink; border: 1px solid black;"></div>	管理範囲

○ 階は TP+8.855m
IFL: TP+2.45m

ルシオーレB棟
1階 平面図

別紙① 管理範囲

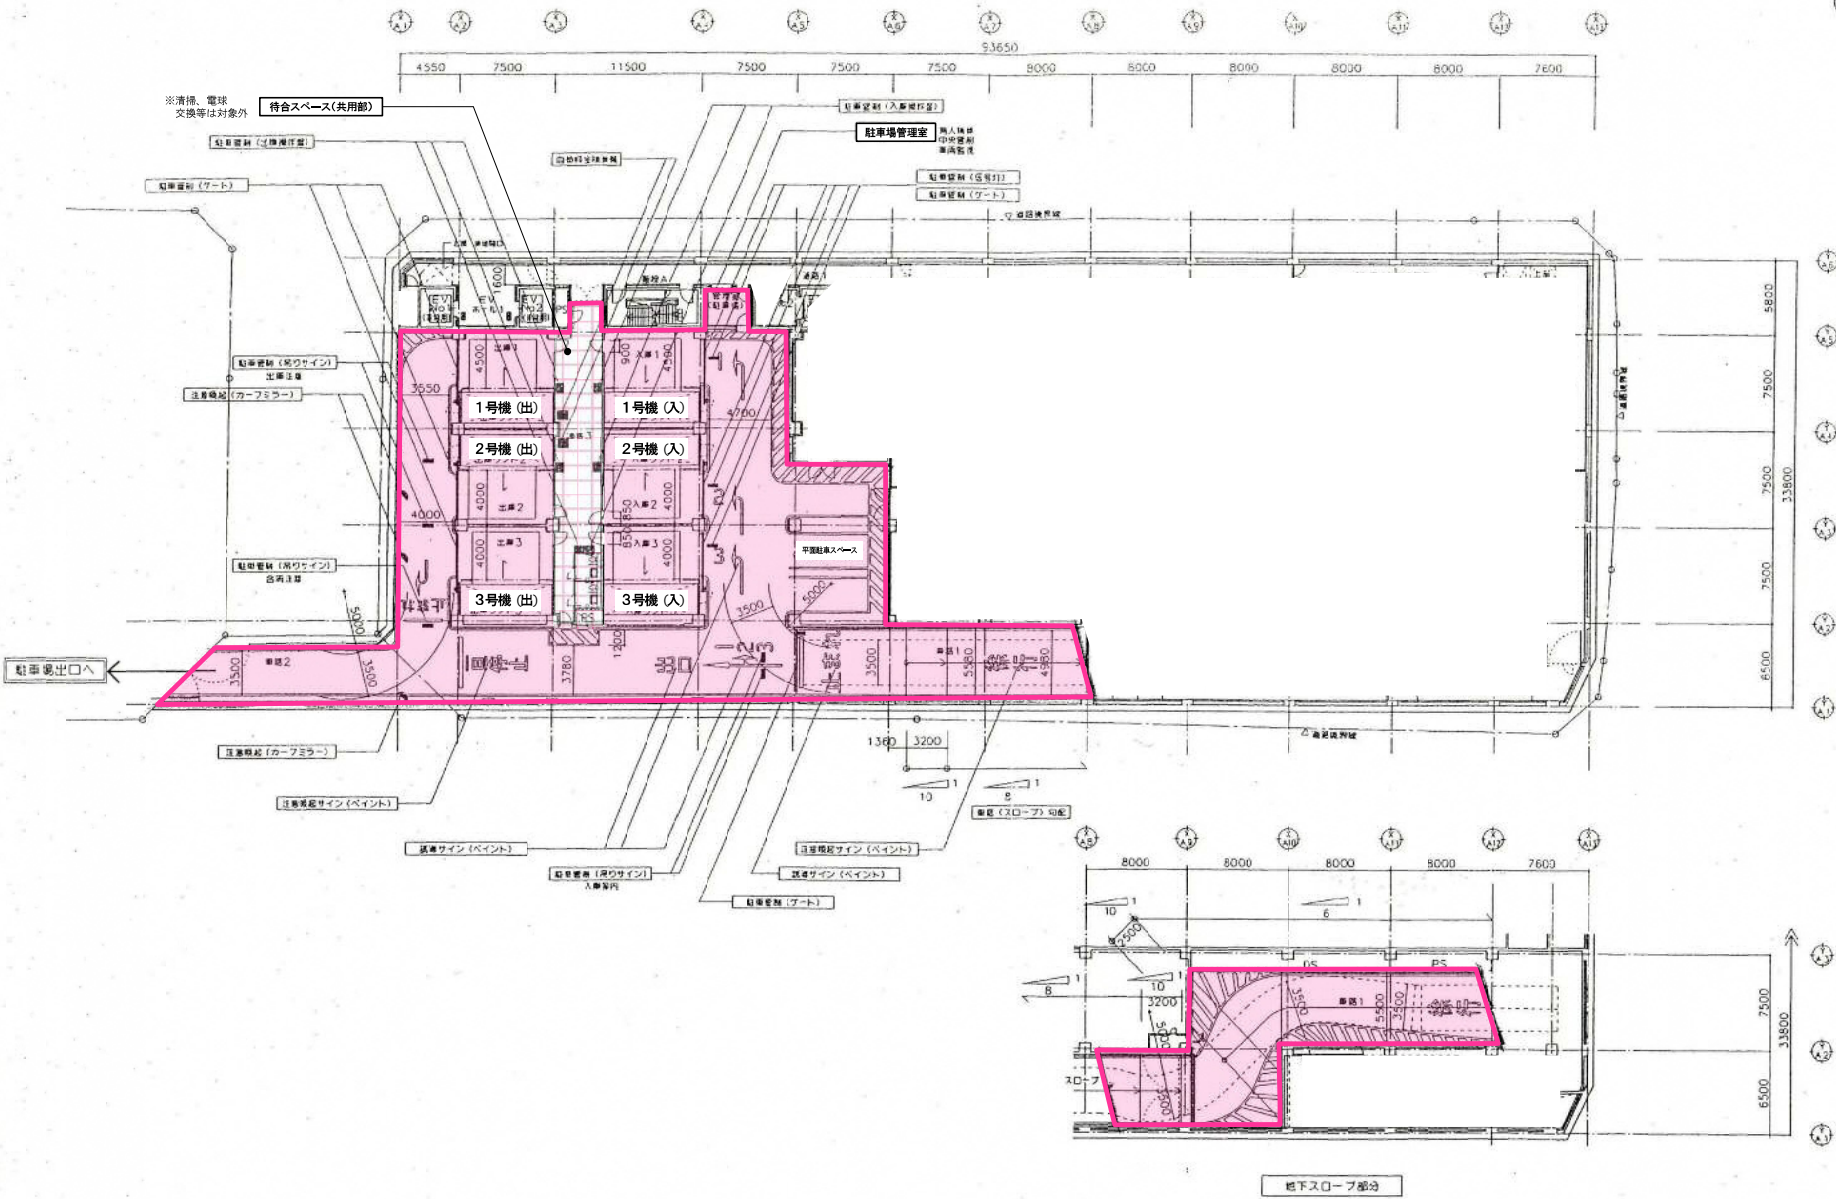


凡	例
	管理範囲

ルシオーレA棟
地下1階 平面図


別紙① 管理範囲




凡	例
	管理範囲

ルシオーレB棟
地下1階 平面図


別紙① 管理範囲

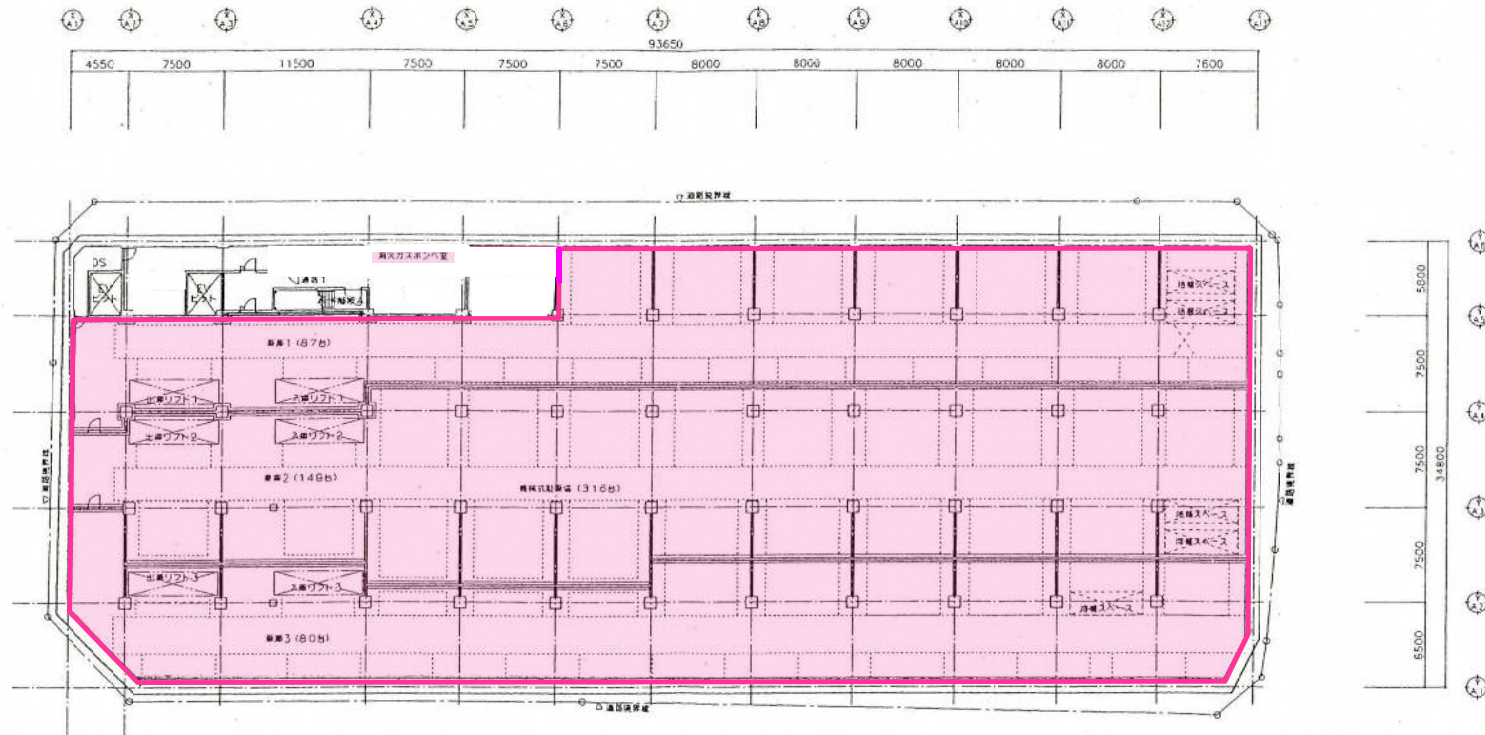


凡	例
	管理範囲

ルシオーレA棟
地下2階 平面図


別紙① 管理範囲

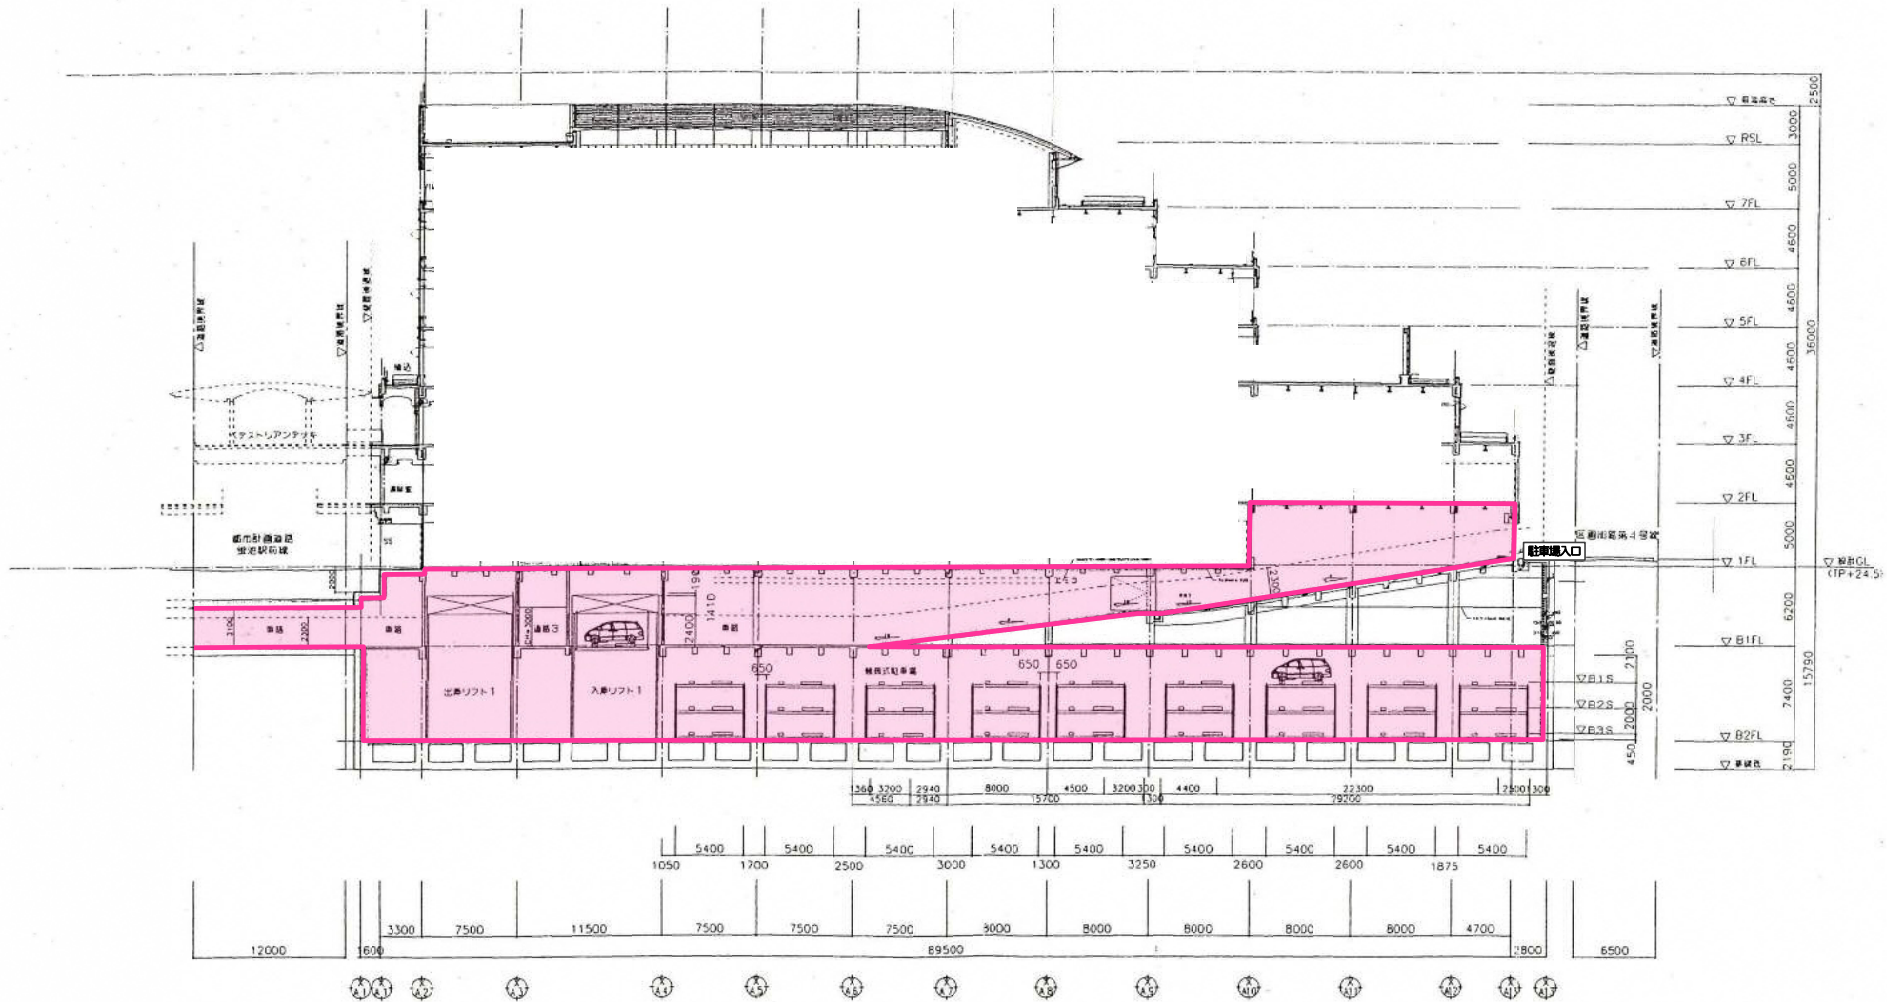


凡	例
	管理範囲

ルシオーレA棟
断面図

別紙① 管理範囲

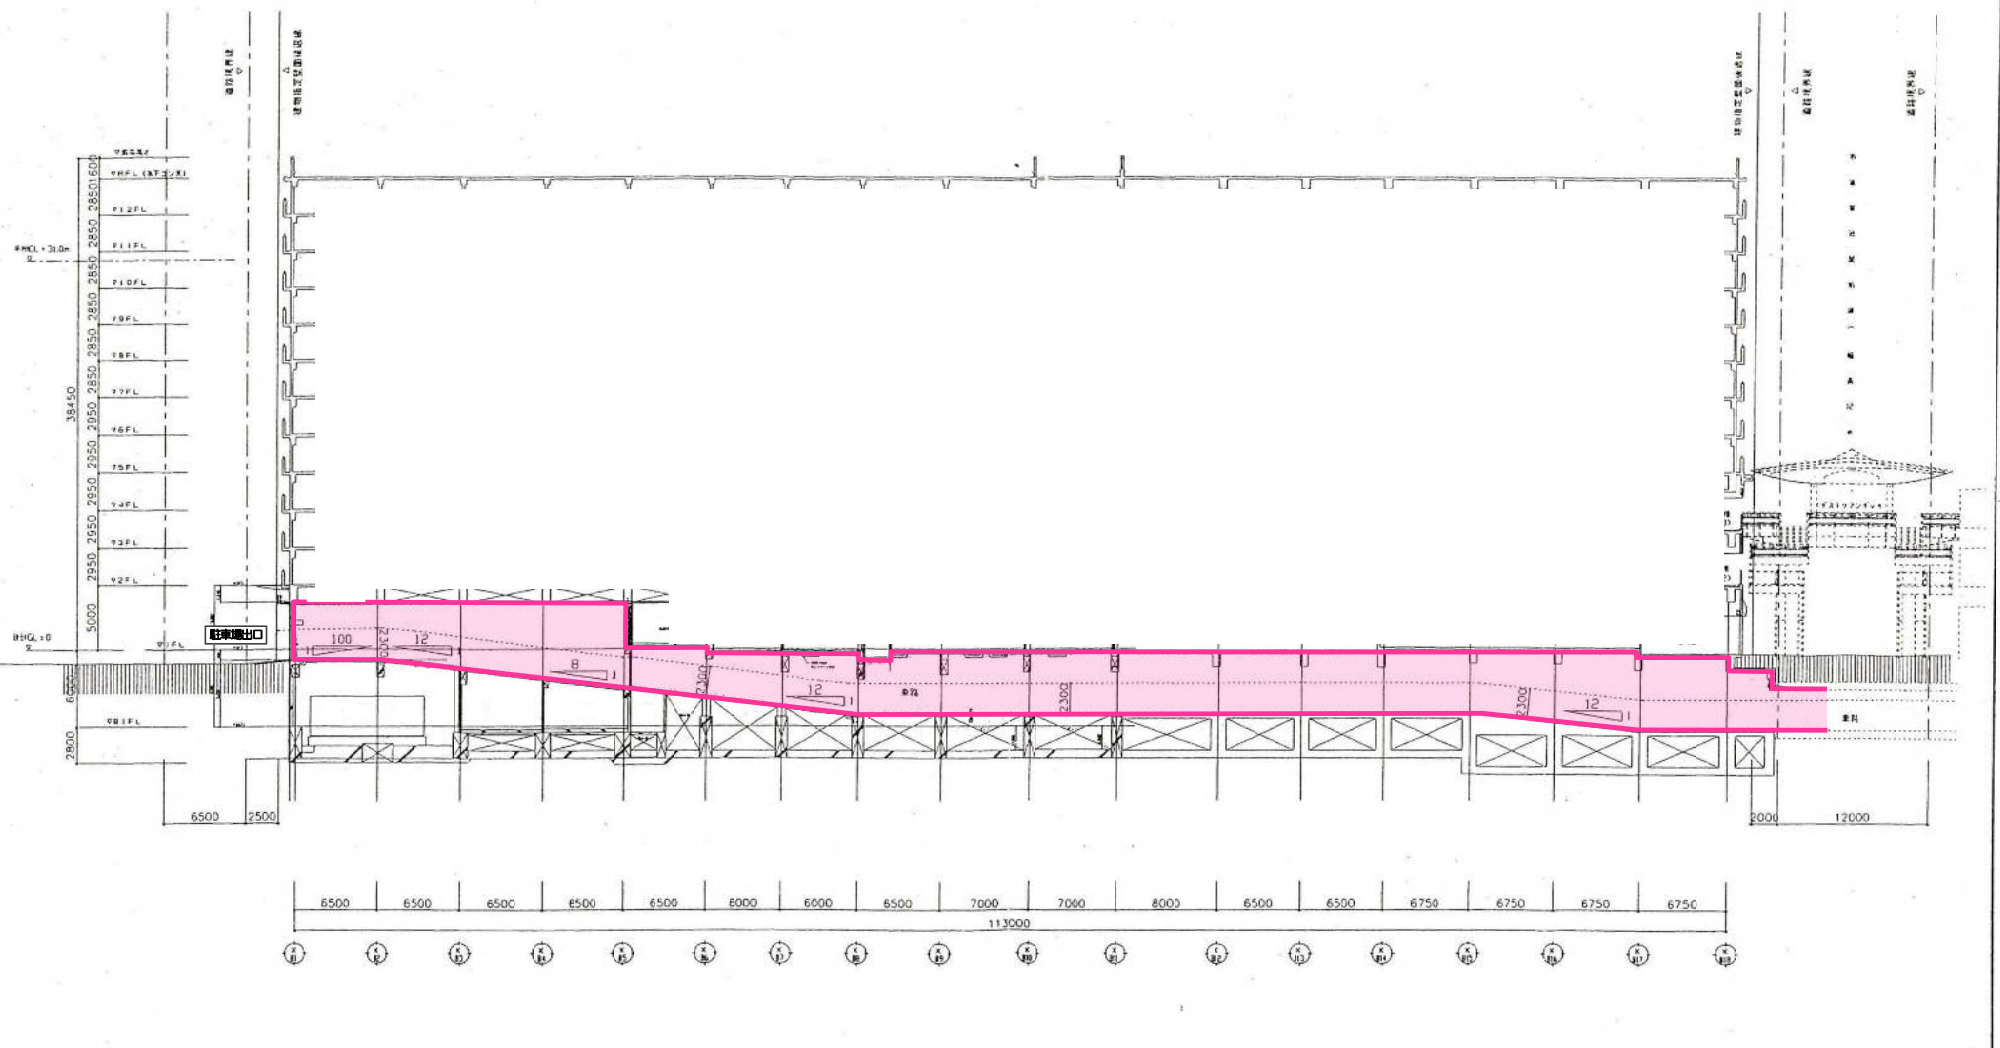

凡	例
	管理範囲

(20GL:0+24) FL=TP+24, 5)

ルシオーレB棟
断面図