


一般平面図

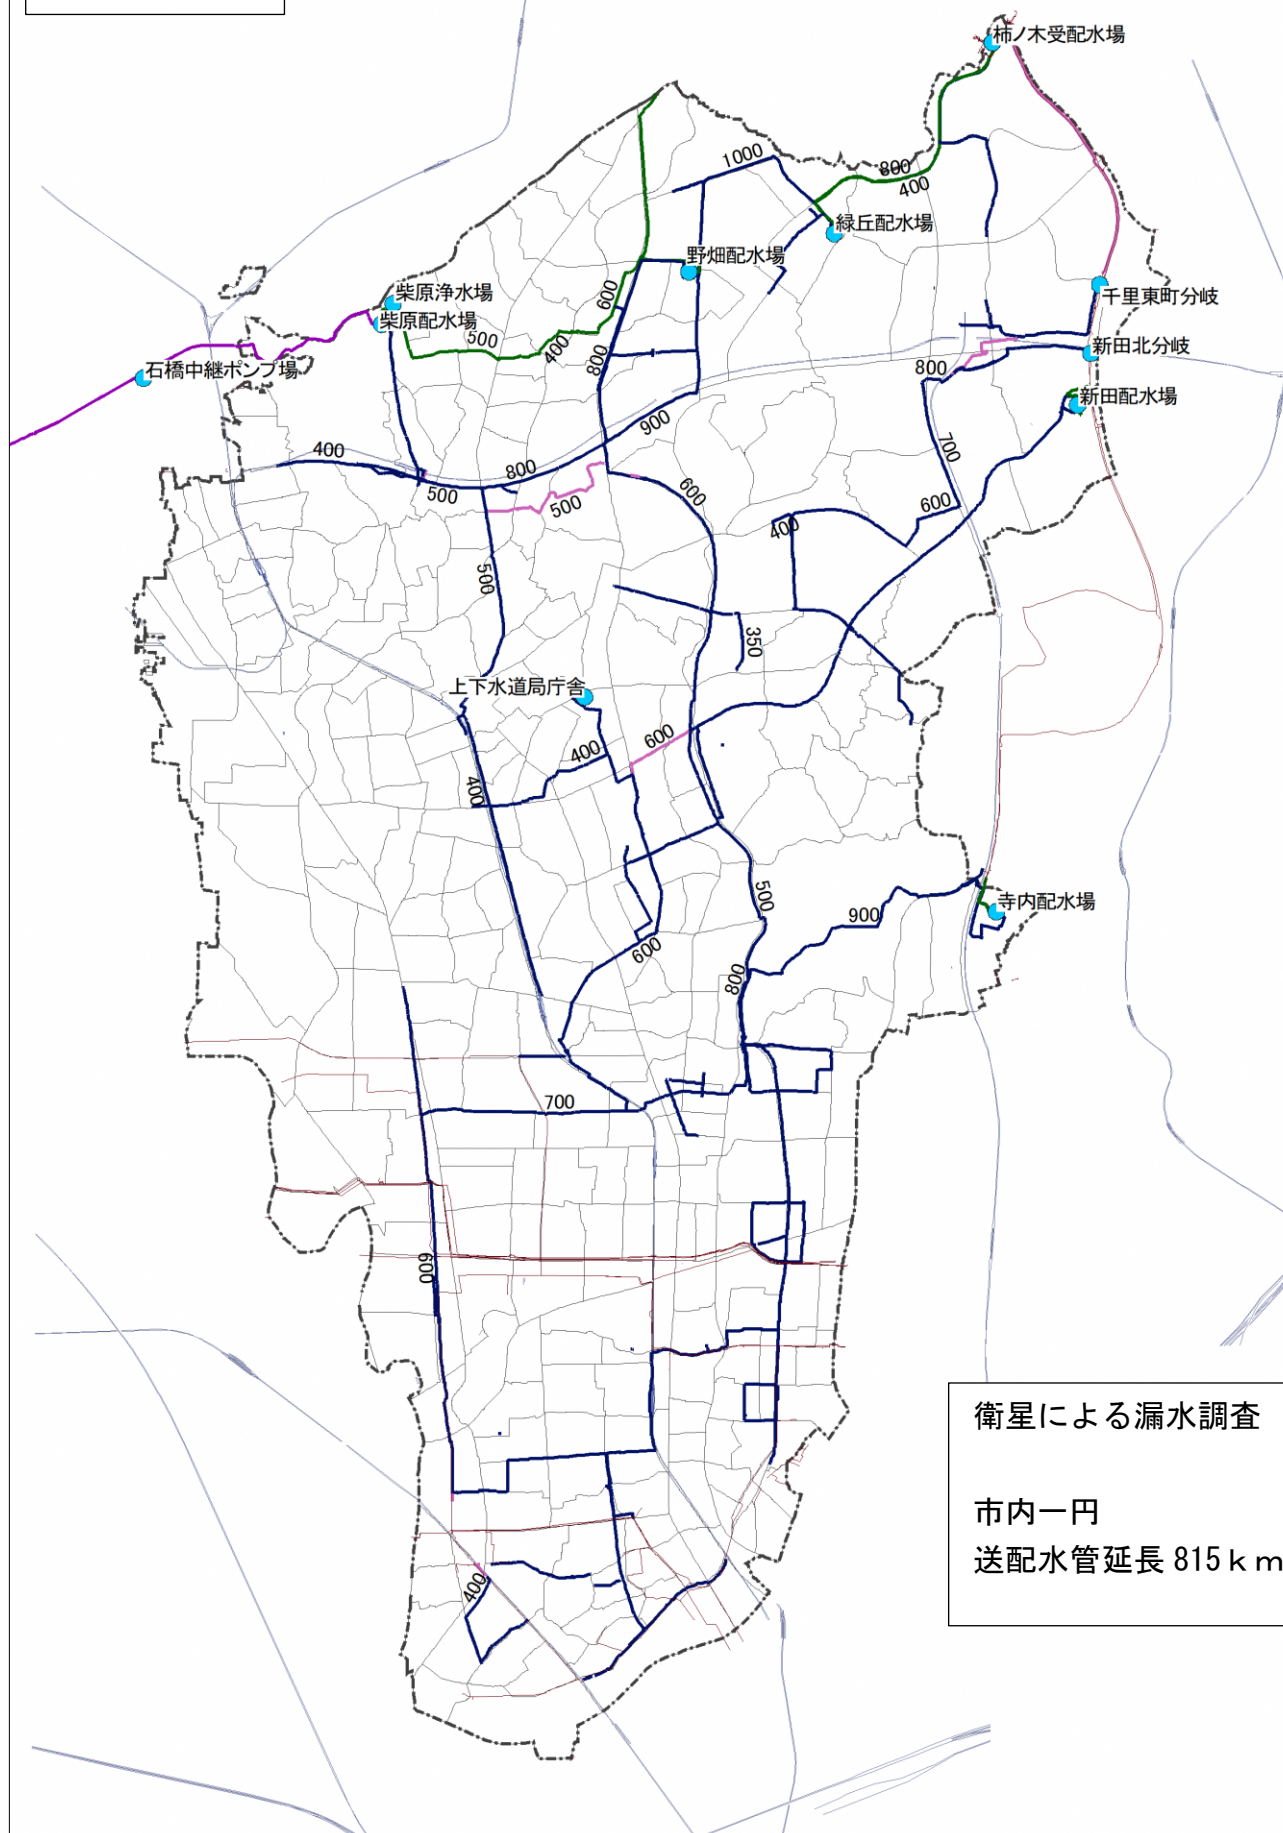

衛星による漏水調査

市内一円

送配水管延長 815 k m