


(作成例)

別図2 { 工場内の建物等の配置図。特定施設、污水处理施設、主要機械、
主要装置の配置図。特定施設から污水处理施設に至る導水路図。
用水及び排水の導水路図。

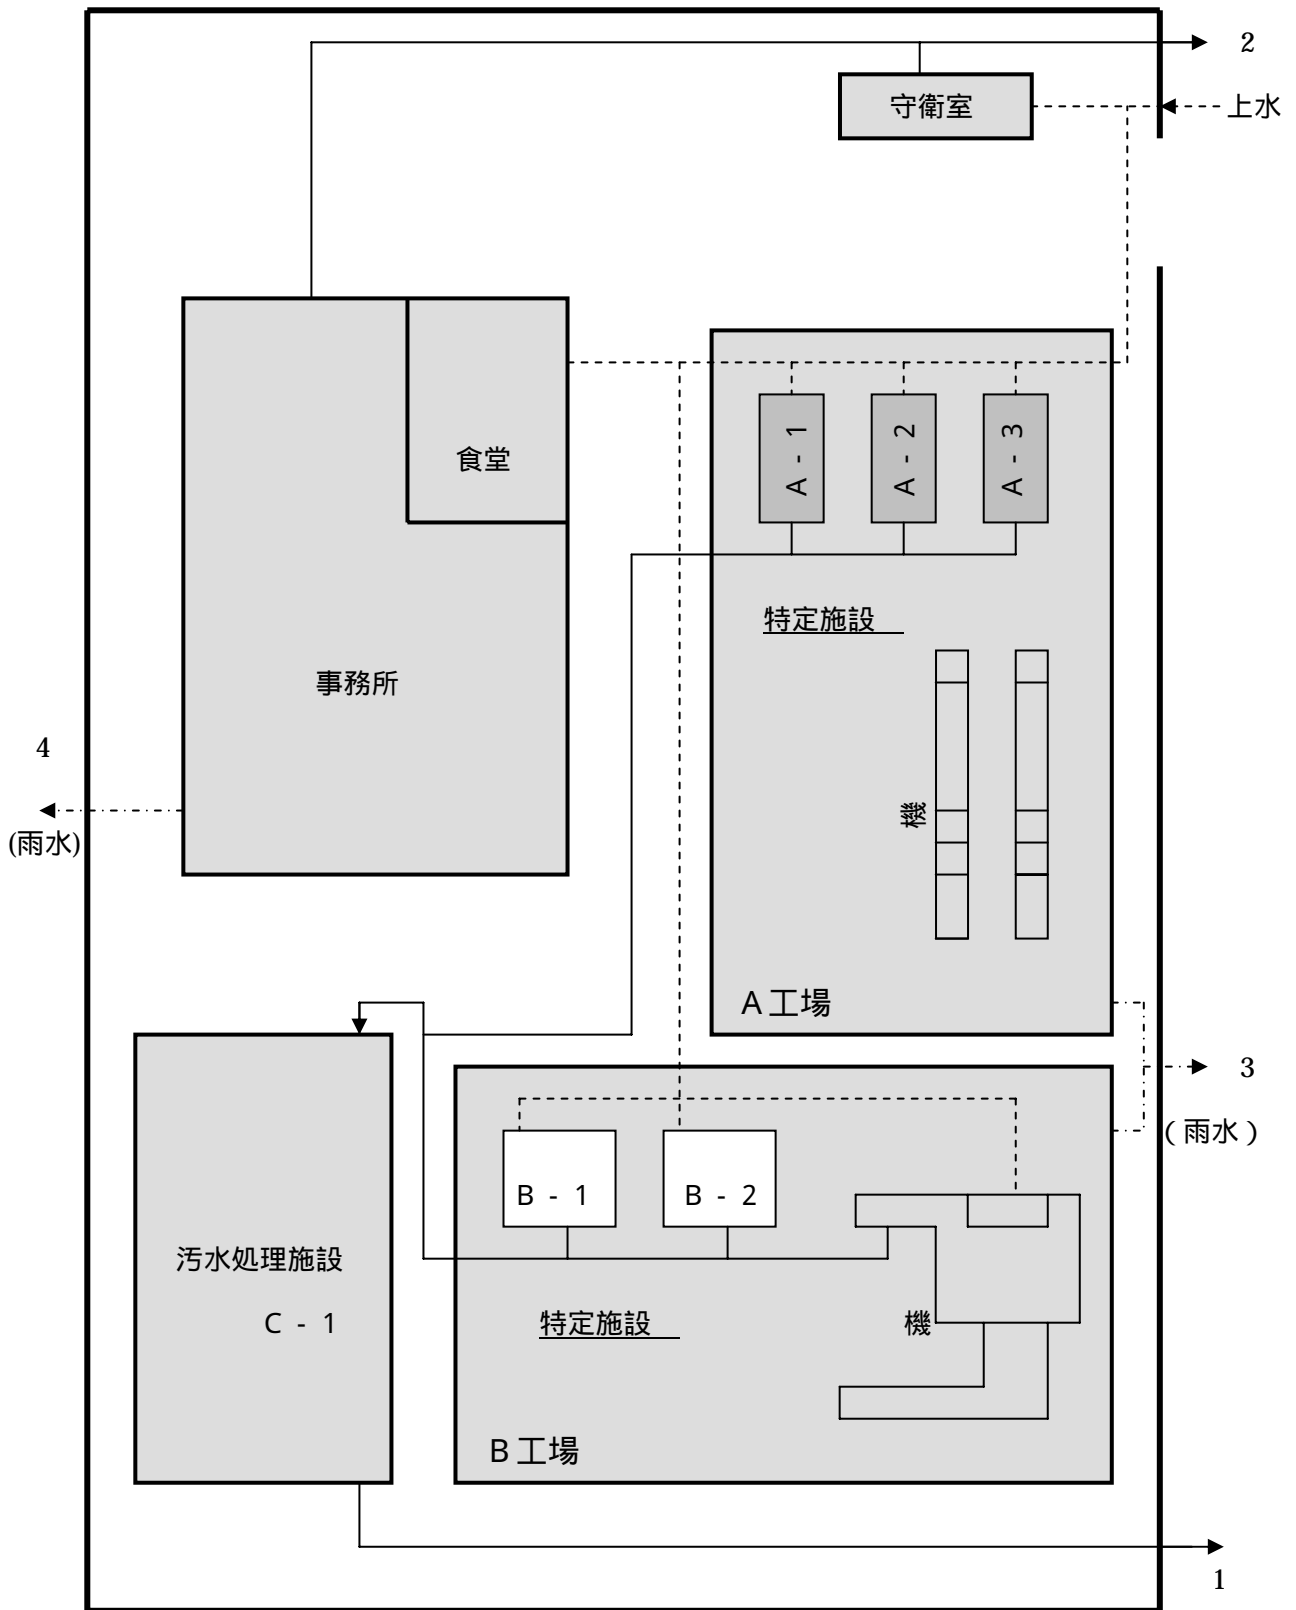

[凡例] ----- 上水 (青色) ————— 污水 (赤色) - - - - - 雨水 (緑色)