


服部緑地コミュニティ農園 区画割図

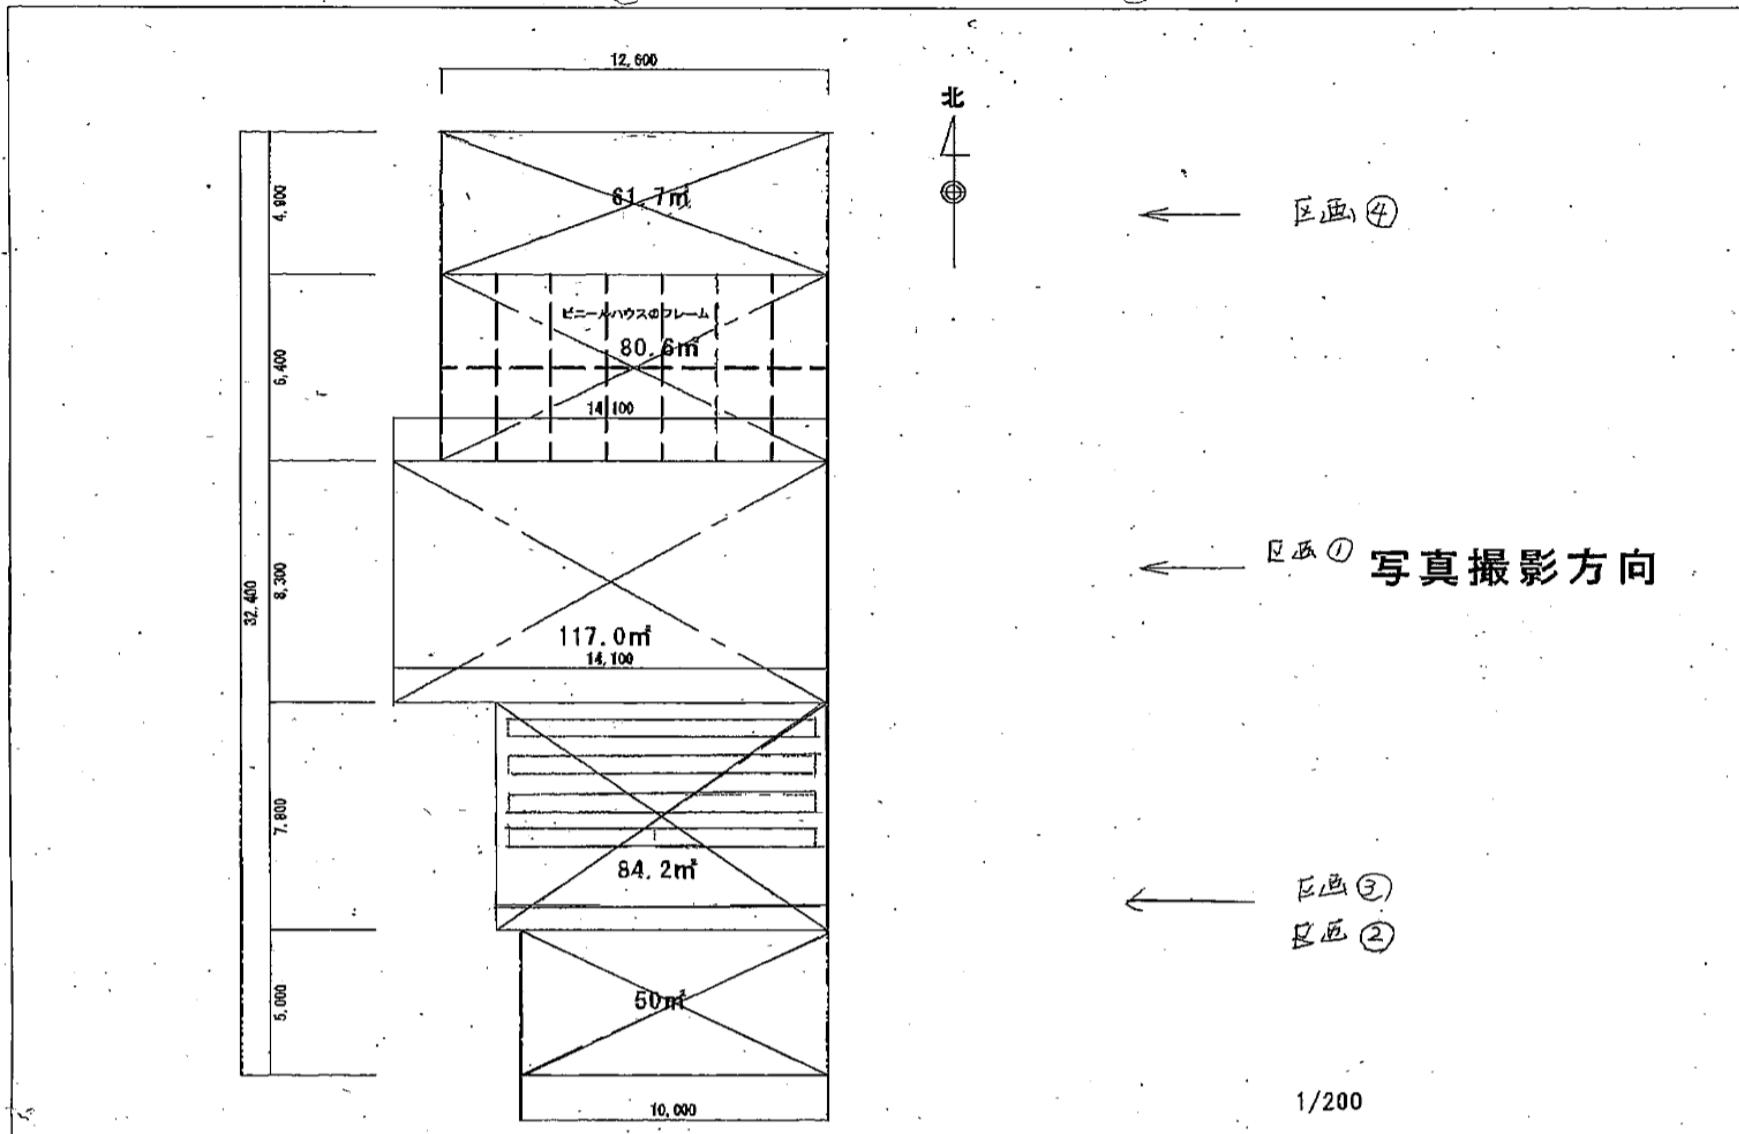

区画④ (61.7 m²) 障害者就労移行支援事業所が使用



区画① (117 m²) 家族の部が使用



区画③ (84.2 m²) 個人の部が使用
区画② (50 m²) ※赤コーン左側