

貸付予定部分の施設概要


【対象物件】

センター名	貸付部分	現状	貸付面積	開設年月日等
原田	1階	デイサービス	1,216㎡	昭和43（1968）年12月1日開設、 平成3（1991）年度～4年度建替工事、 平成5年4月27日建替（デイサービス併設）
	4階の一部	企業主導型保育所 +その他	246㎡	平成30年3月～企業主導型保育園開設
服部	2階の一部	事務室	51㎡	平成10年10月26日（建築年月日）
	3階	デイサービス	676㎡	
高川	3階の一部	デイサービス	948㎡	平成12年3月15日（建築年月日）

※貸付面積については図面から計算したものであるため、多少増減する可能性があります。

貸付予定部分の施設概要


原田介護予防センター 1階

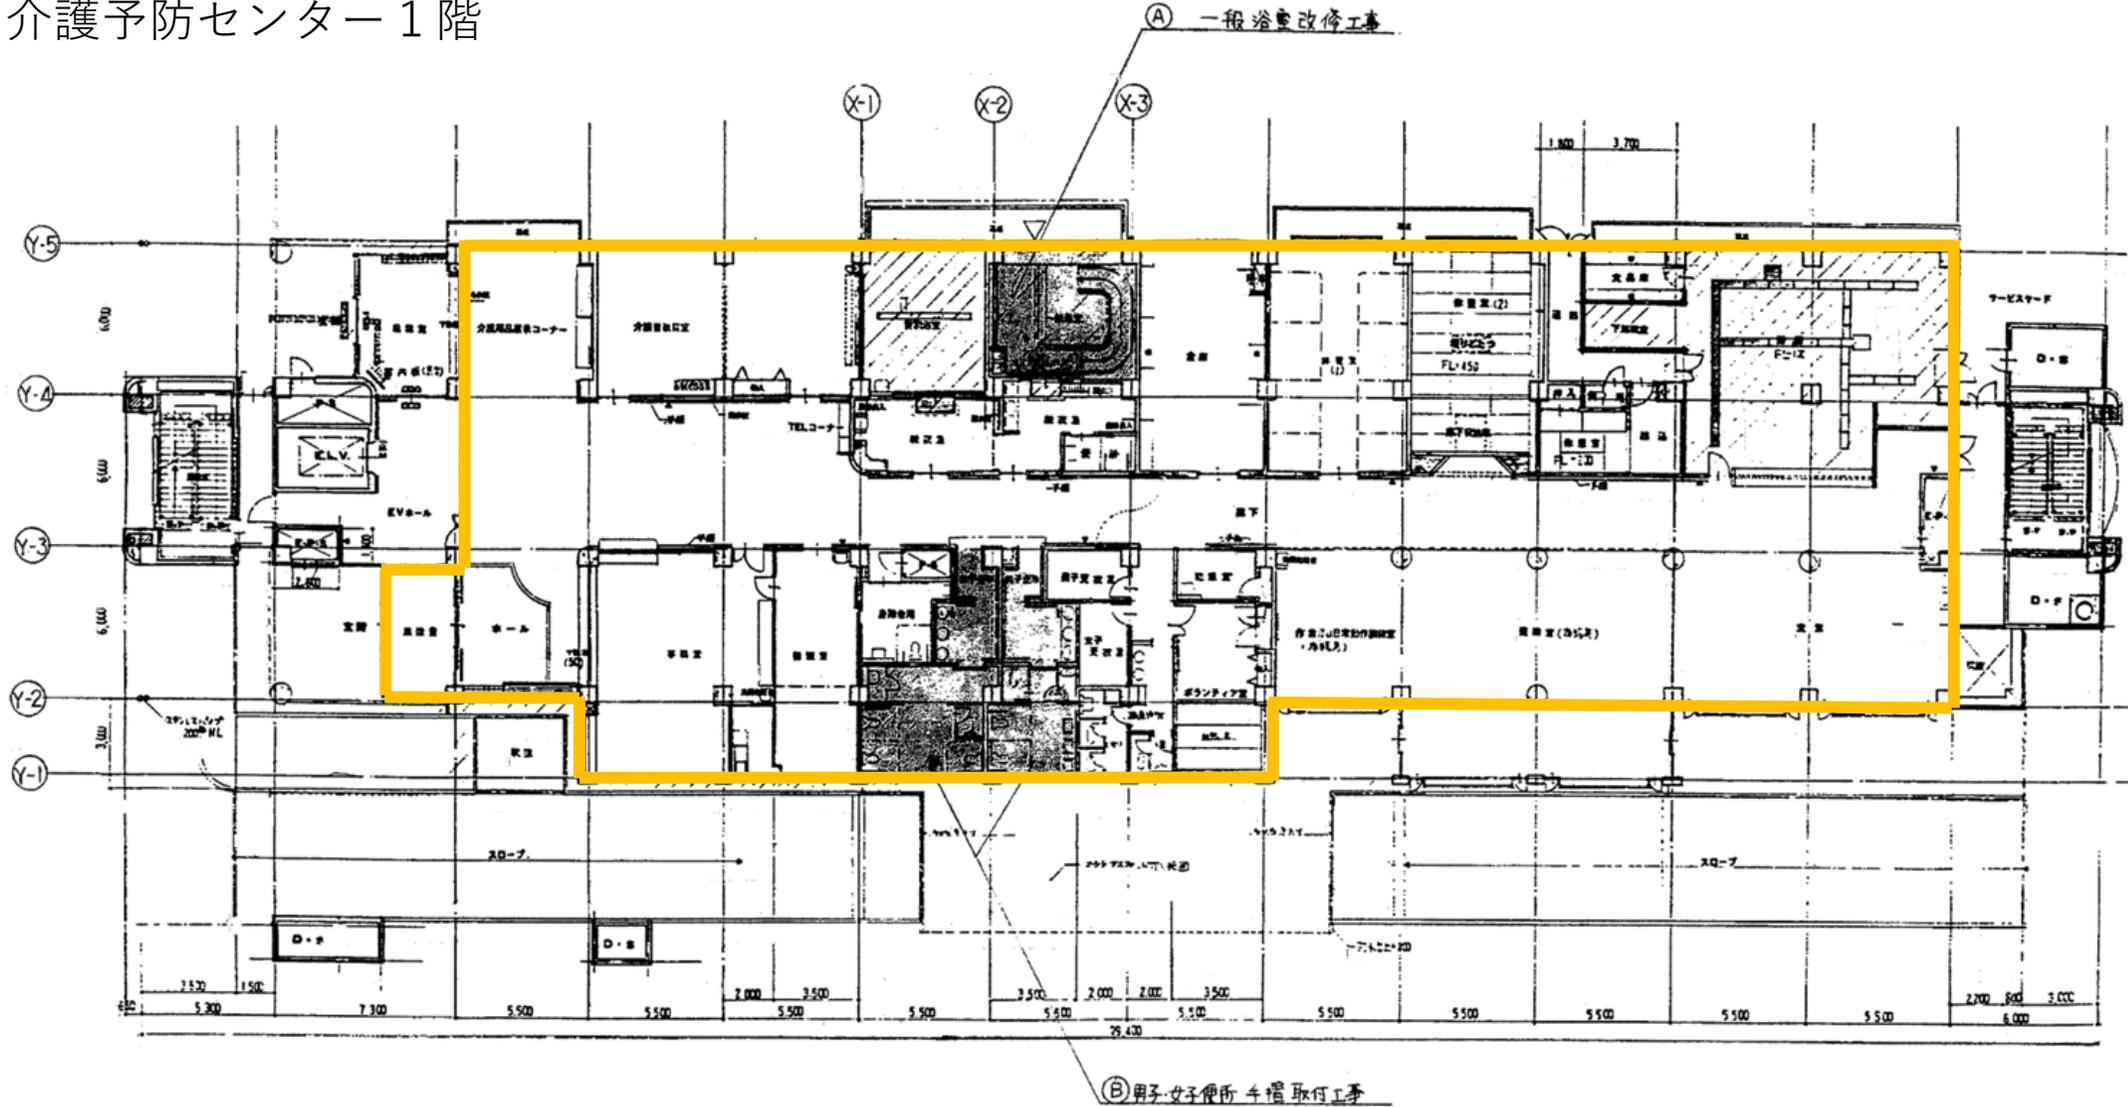

1階平面図 5:1/200


貸付予定部分の施設概要

服部介護予防センター2階

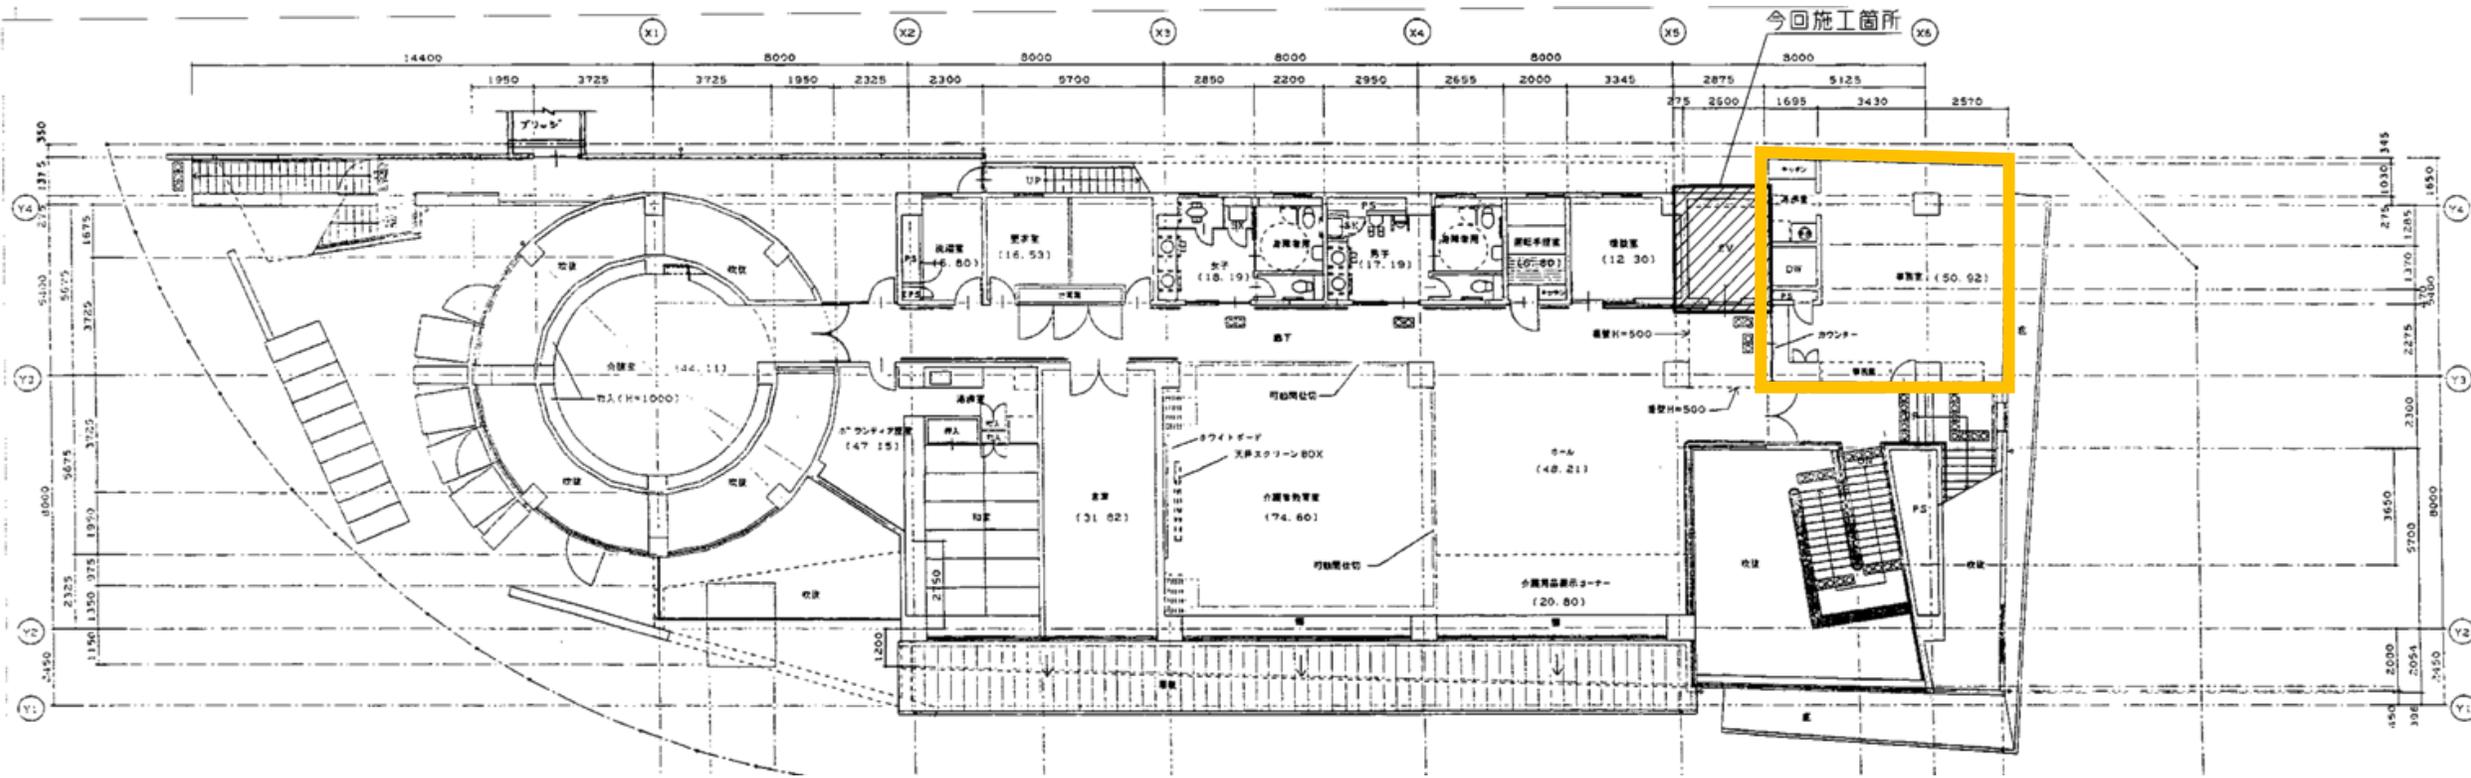

貸付予定部分の施設概要

服部介護予防センター3階

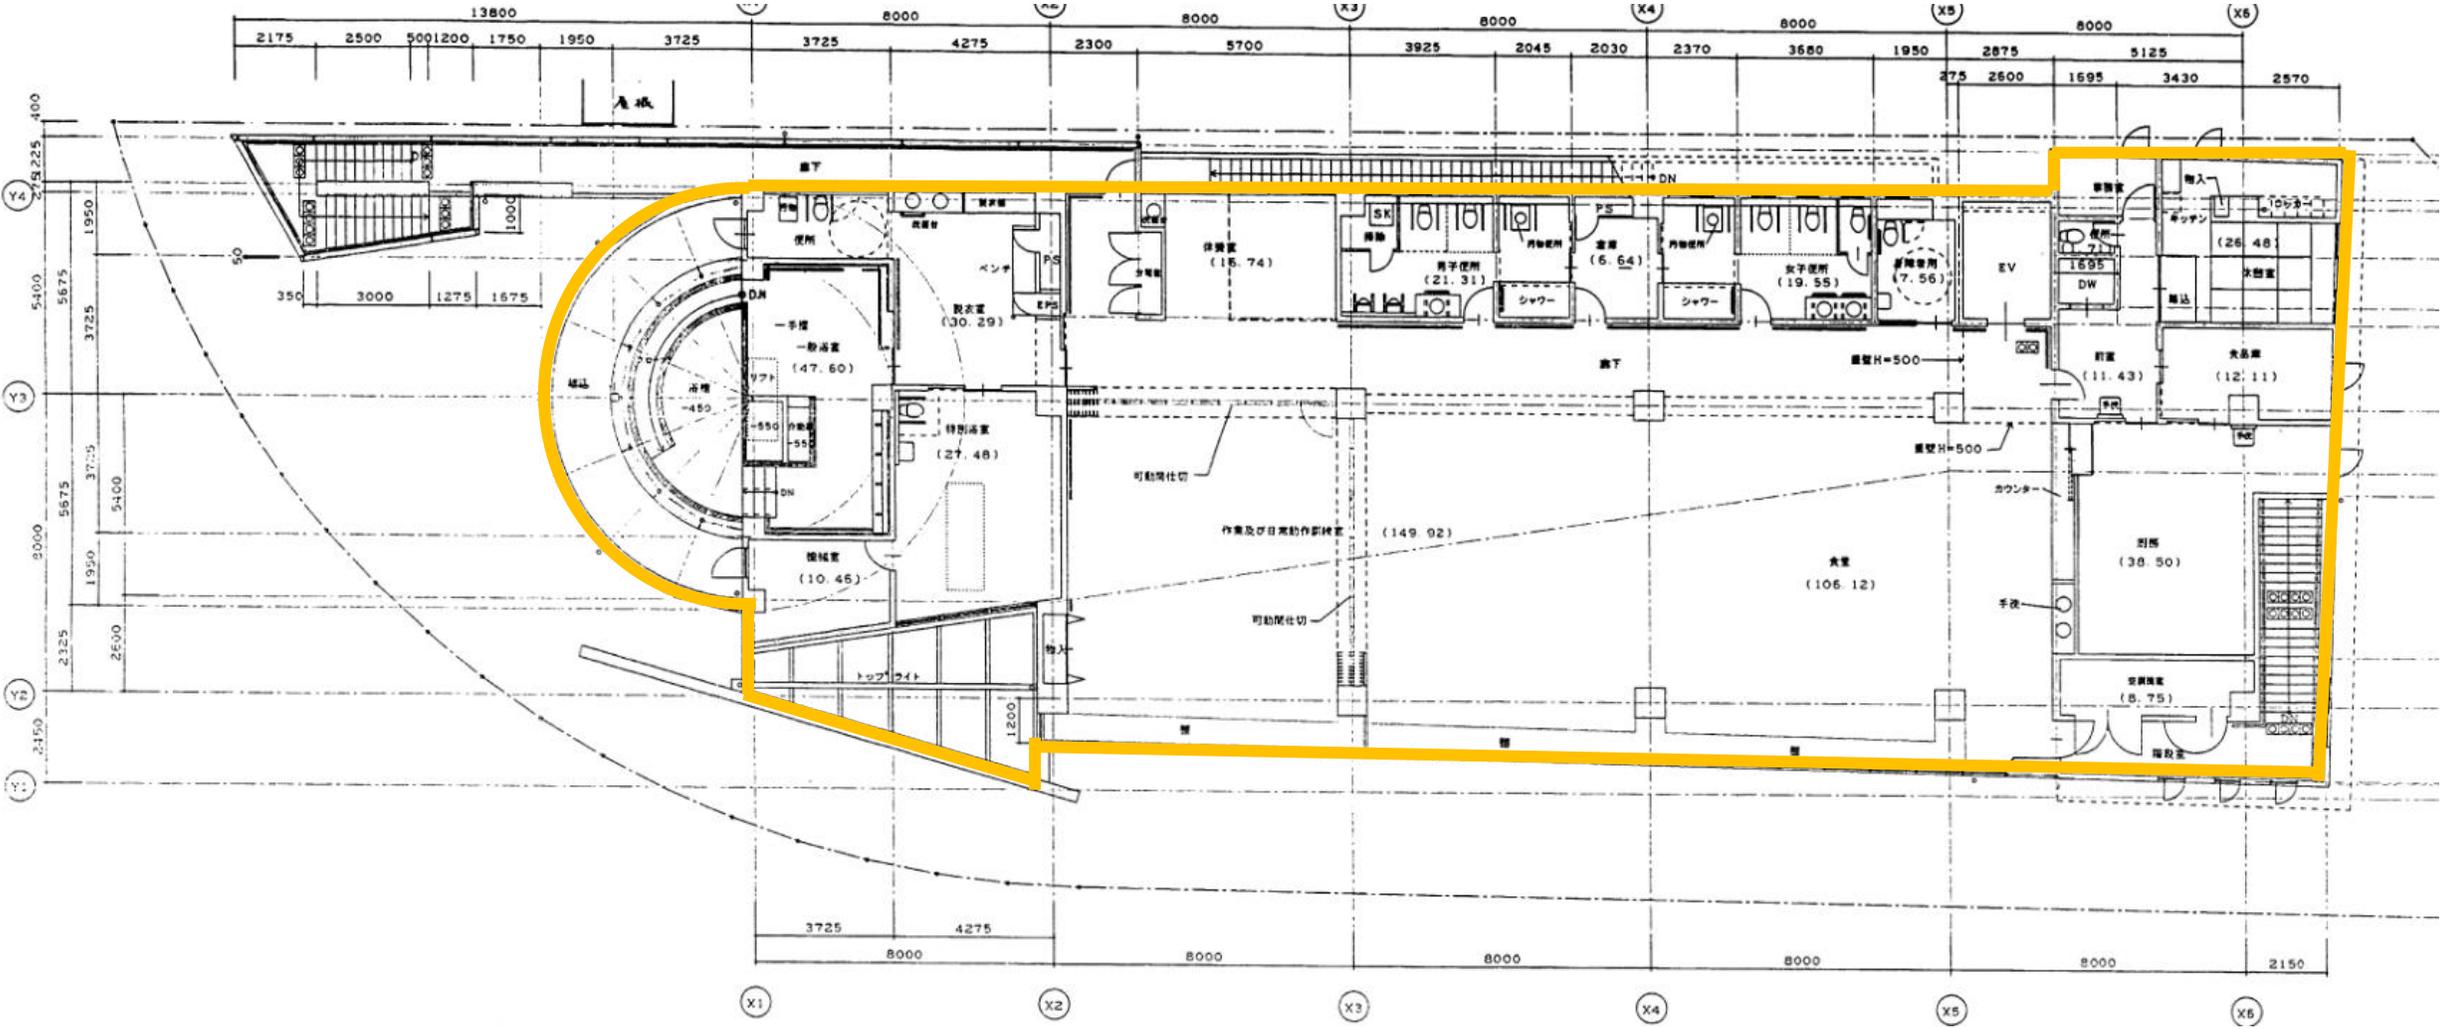

貸付予定部分の施設概要

高川介護予防センター 3階

