

第2回 意見交換会 資料

令和8年（2026年）8月29日

教育委員会事務局
学校施設管理課企画推進係

☎ 06-6858-2705

kyosuishin@city.toyonaka.osaka.jp

整備の進め方


豊中市では『学校施設長寿命化計画』に基づき、基本的には築年数の古い学校施設から順次整備を進めています。

経過及び今後のスケジュール(予定)

	R7 (2025)	R8 (2026)	R9 (2027)	R10 (2028)	R11 (2029)	R12 (2030)	R13 (2031)	R14 (2032)	R15 (2033)
事業者公募・選定	~R8.1								
基本設計		R8.1~ R8.12							
実施設計			R9.1~R10.3						
新校舎建設工事				R10.7~R12.6					
既存校舎解体・造成工事・放課後こどもクラブ棟建設工事						R12.7~R14.8			
屋外運動場整備・外構工事								R14.9~ R15.1	

1階平面図


令和8年8月29日
上野小学校
意見交換用資料

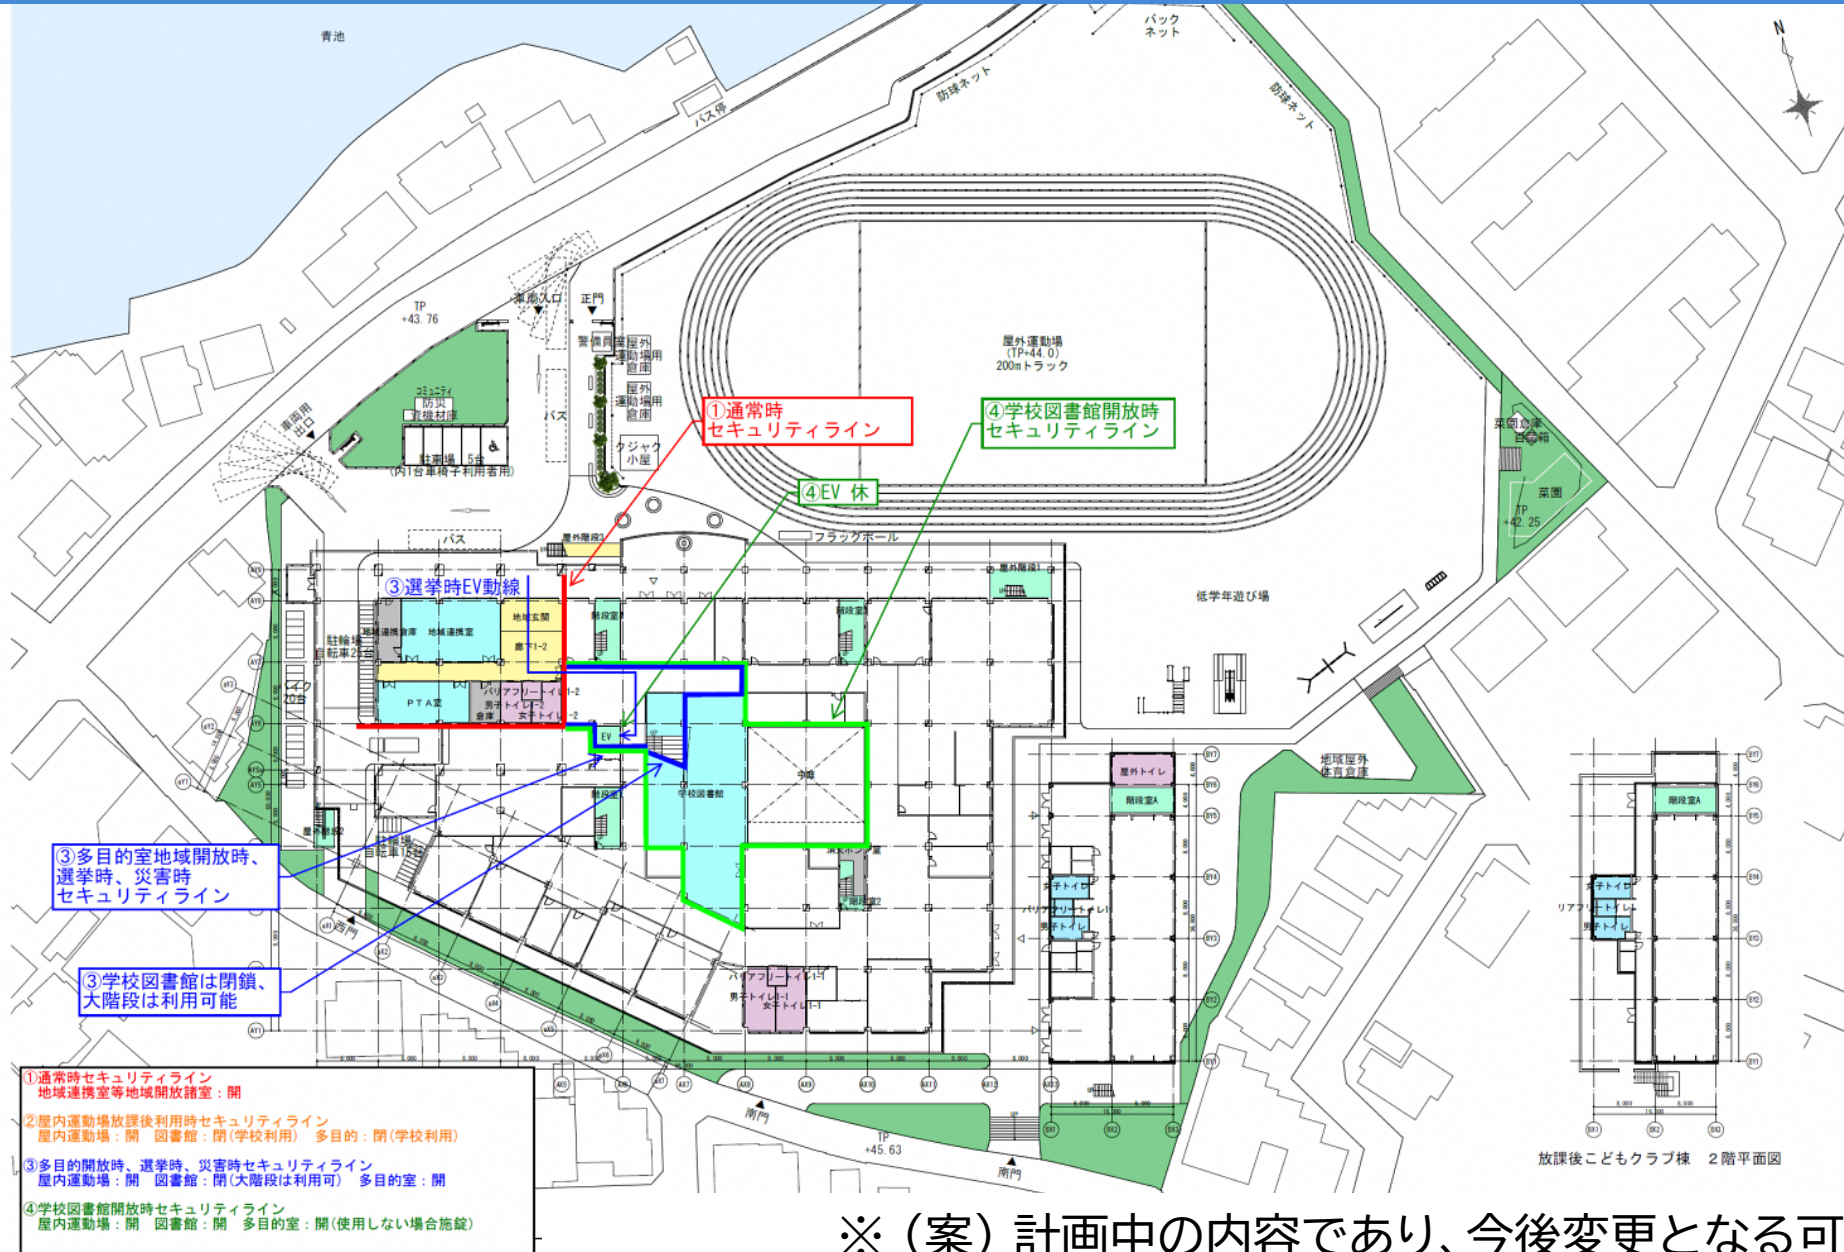

※(案) 計画中的内容であり、今後変更となる可能性があります。

2階・3階平面図


令和 8 年 8 月 29 日
上野小学校
意見交換用資料

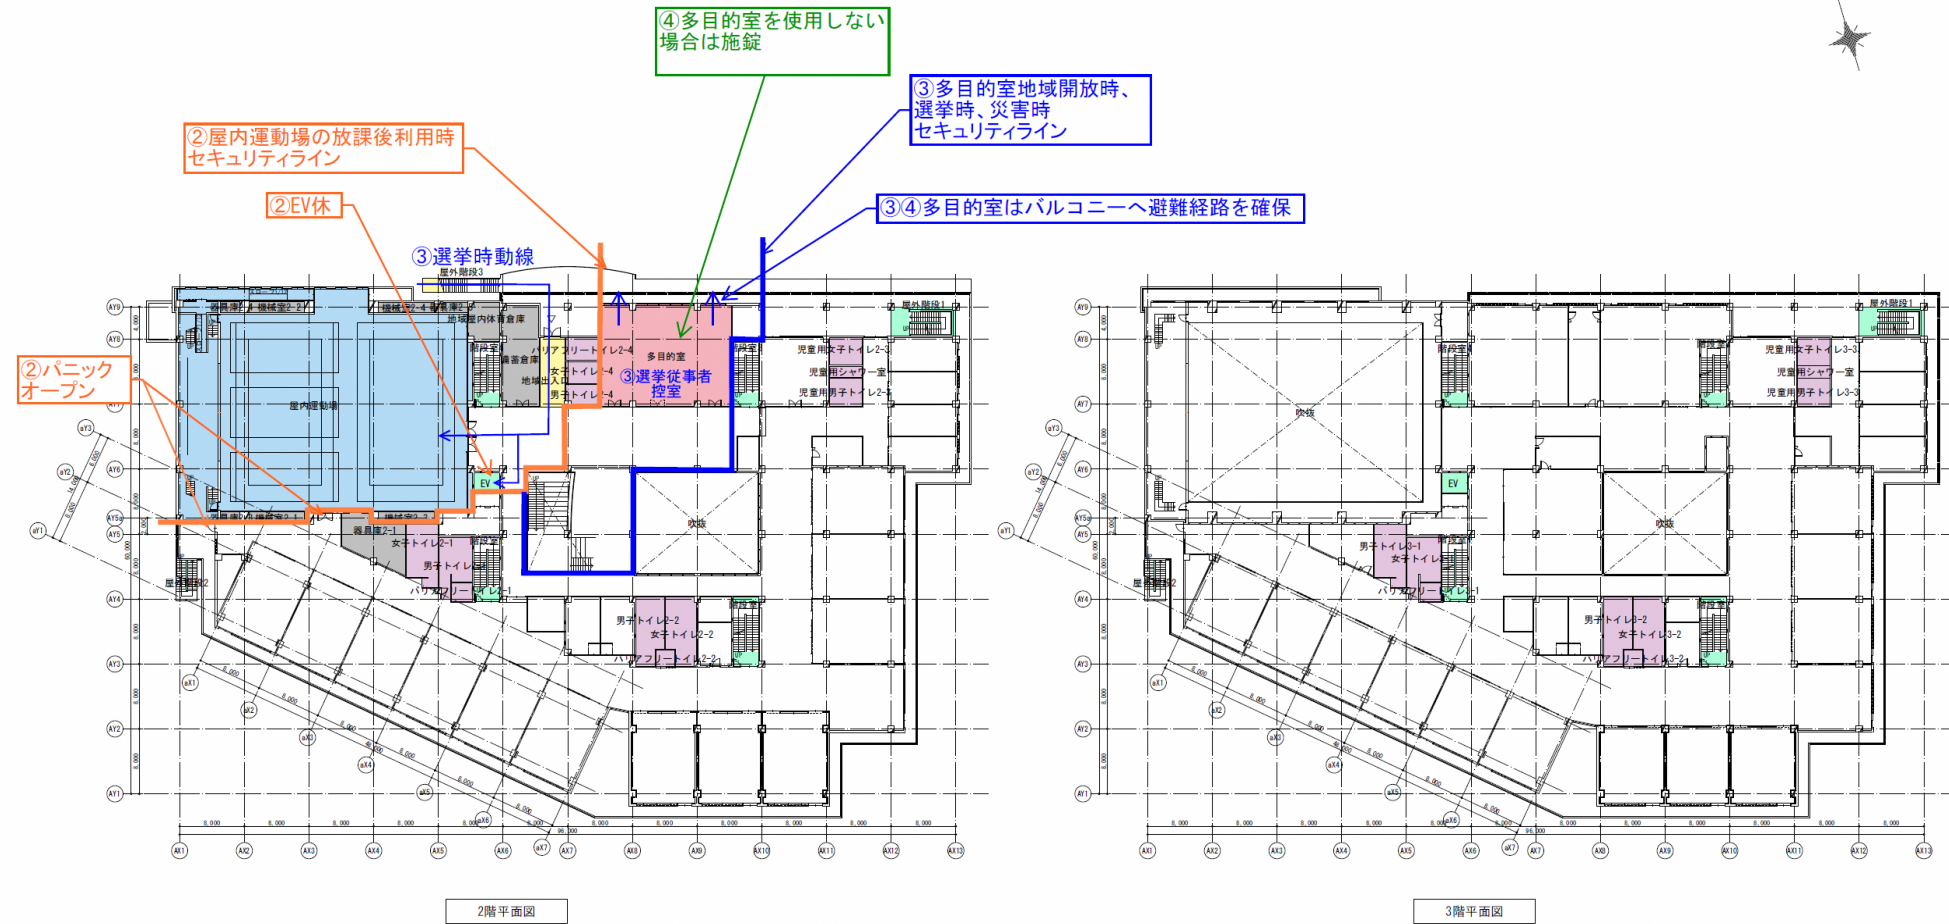


※（案）計画中の内容であり、今後変更となる可能性があります。

4階・R階平面図

令和 8 年8月29日
上野小学校
意見交換用資料

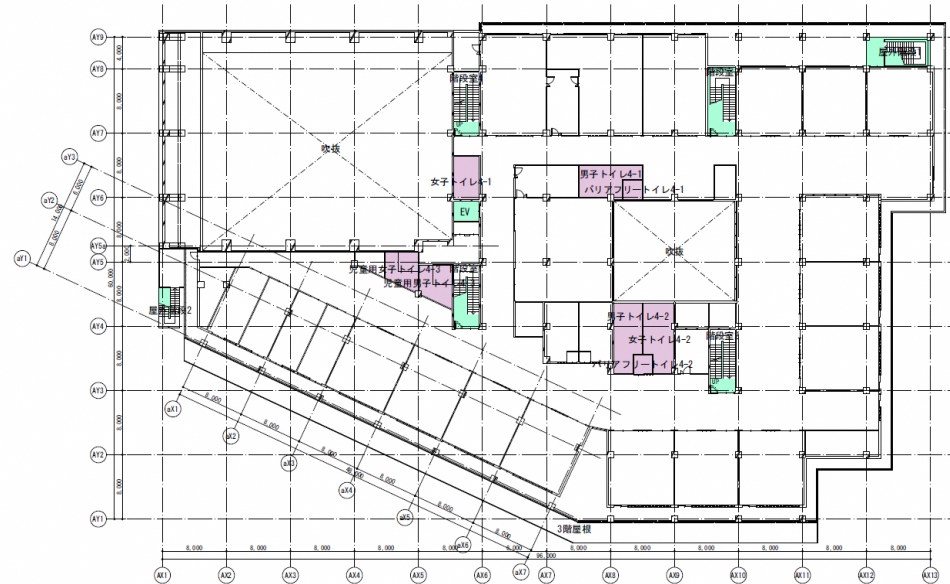

4階平面図

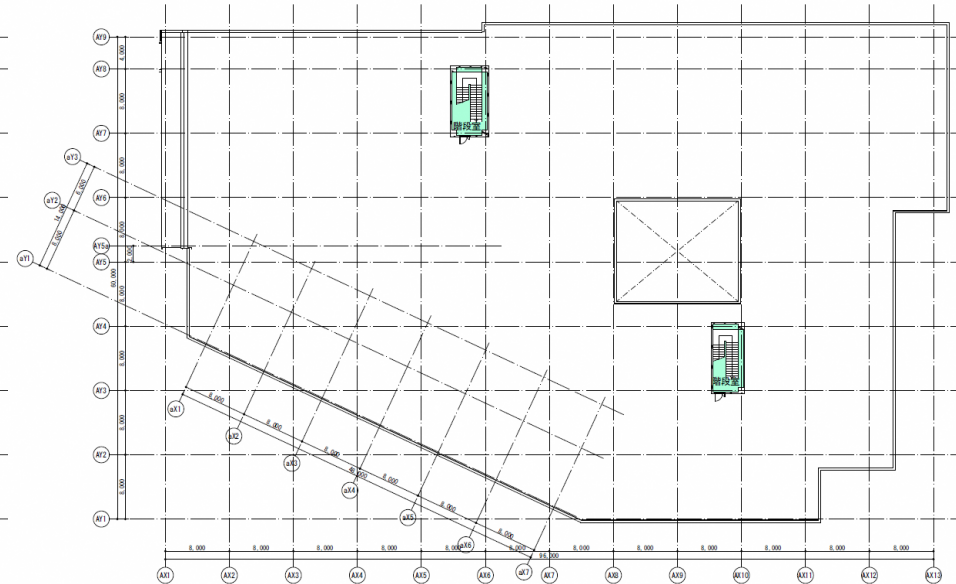

R階平面図 (1)

※ (案) 計画中の内容であり、今後変更となる可能性があります。

設計地盤との高低差

令和8年8月29日
上野小学校
意見交換用資料

現況実測平面図 8=1:250
豊中市上野東二丁目 地内

現在 +261cm
↓
建替え後 0cm

道路面
+70cm

道路面
+163cm

道路面
+168cm

0cm

建替え後 0cm

敷地境界面の現在 +489cm
↓
建替え後 0cm

敷地境界付近
+292cm

現在 +406cm
↓
建替え後 0cm

・図中の高さは北側道路の地盤面を0cmとした場合の敷地内各地点と道路の高さです。

・北側道路の地盤面の高さに合わせて敷地の高低差をなくす計画です。

※（案）計画中の内容であり、今後変更となる可能性があります。

建て替えに伴う影響

令和8年8月29日
上野小学校
意見交換用資料

	課題	対応
運動場	・工事期間中、ほぼ全域の制限	・体育授業・行事については、近隣の学校の運動場を共用 ・休憩時間中の遊び場スペースは、小規模ながら敷地内に確保する方向で検討中 ・既存の砂場や、菜園等の転用を検討中
体育館	—	・工事期間中、行事や体育授業の実施及び避難所機能を確保するため、新旧の屋内運動場のいずれかが常に使用可能な工程を組む
通学	・下校時間帯に工事車両の往来あり	・通学路や敷地内通路において、工事車両と児童の動線を完全に分ける歩車分離を徹底
放課後こどもクラブ	・放課後こどもクラブ棟の工事期間中、使用制限あり	・クラブ室完成までの間、サテライト教室の利用及び新校舎の諸室を放課後こどもクラブ室として併用することで対応
工事に伴う学びへの影響	・工事騒音、振動、粉塵、工事車両の往来	・法令遵守(騒音規制法、振動規制法、大気汚染防止法など)、低騒音型・低振動型建設機械の使用、警備員の適切な配置
周辺への影響	・工事期間中、周辺住民に対する工事騒音、振動、粉塵、工事車両の往来の影響 ・新校舎の近隣住戸に対する圧迫感・音・プライバシー等の影響	・法令遵守(騒音規制法、振動規制法、大気汚染防止法など)、低騒音型・低振動型建設機械の使用、警備員の適切な配置 ・新校舎の近隣住戸に対する様々な影響については、校舎の一部のセットバックや設備面の工夫によって軽減を図る