

第1回 意見交換会 資料

令和8年（2026年）7月5日

教育委員会事務局

建て替えに向けた考え方

令和 8 年7月5日
上野小学校
意見交換用資料

整備の進め方


豊中市では『学校施設長寿命化計画』に基づき、基本的には築年数の古い学校施設から順次整備を進めています。

経過及び今後のスケジュール(予定)

	R7 (2025)	R8 (2026)	R9 (2027)	R10 (2028)	R11 (2029)	R12 (2030)	R13 (2031)	R14 (2032)	R15 (2033)
事業者公募・選定	~R8.1								
基本設計		R8.1~ R8.12							
実施設計			R9.1~R10.3						
新校舎建設工事				R10.7~R12.6					
既存校舎解体・造成工事・放課後こどもクラブ棟建設工事						R12.7~R14.8			
屋外運動場整備・外構工事								R14.9~ R15.1	


校舎配置図

令和8年7月5日
上野小学校
意見交換用資料

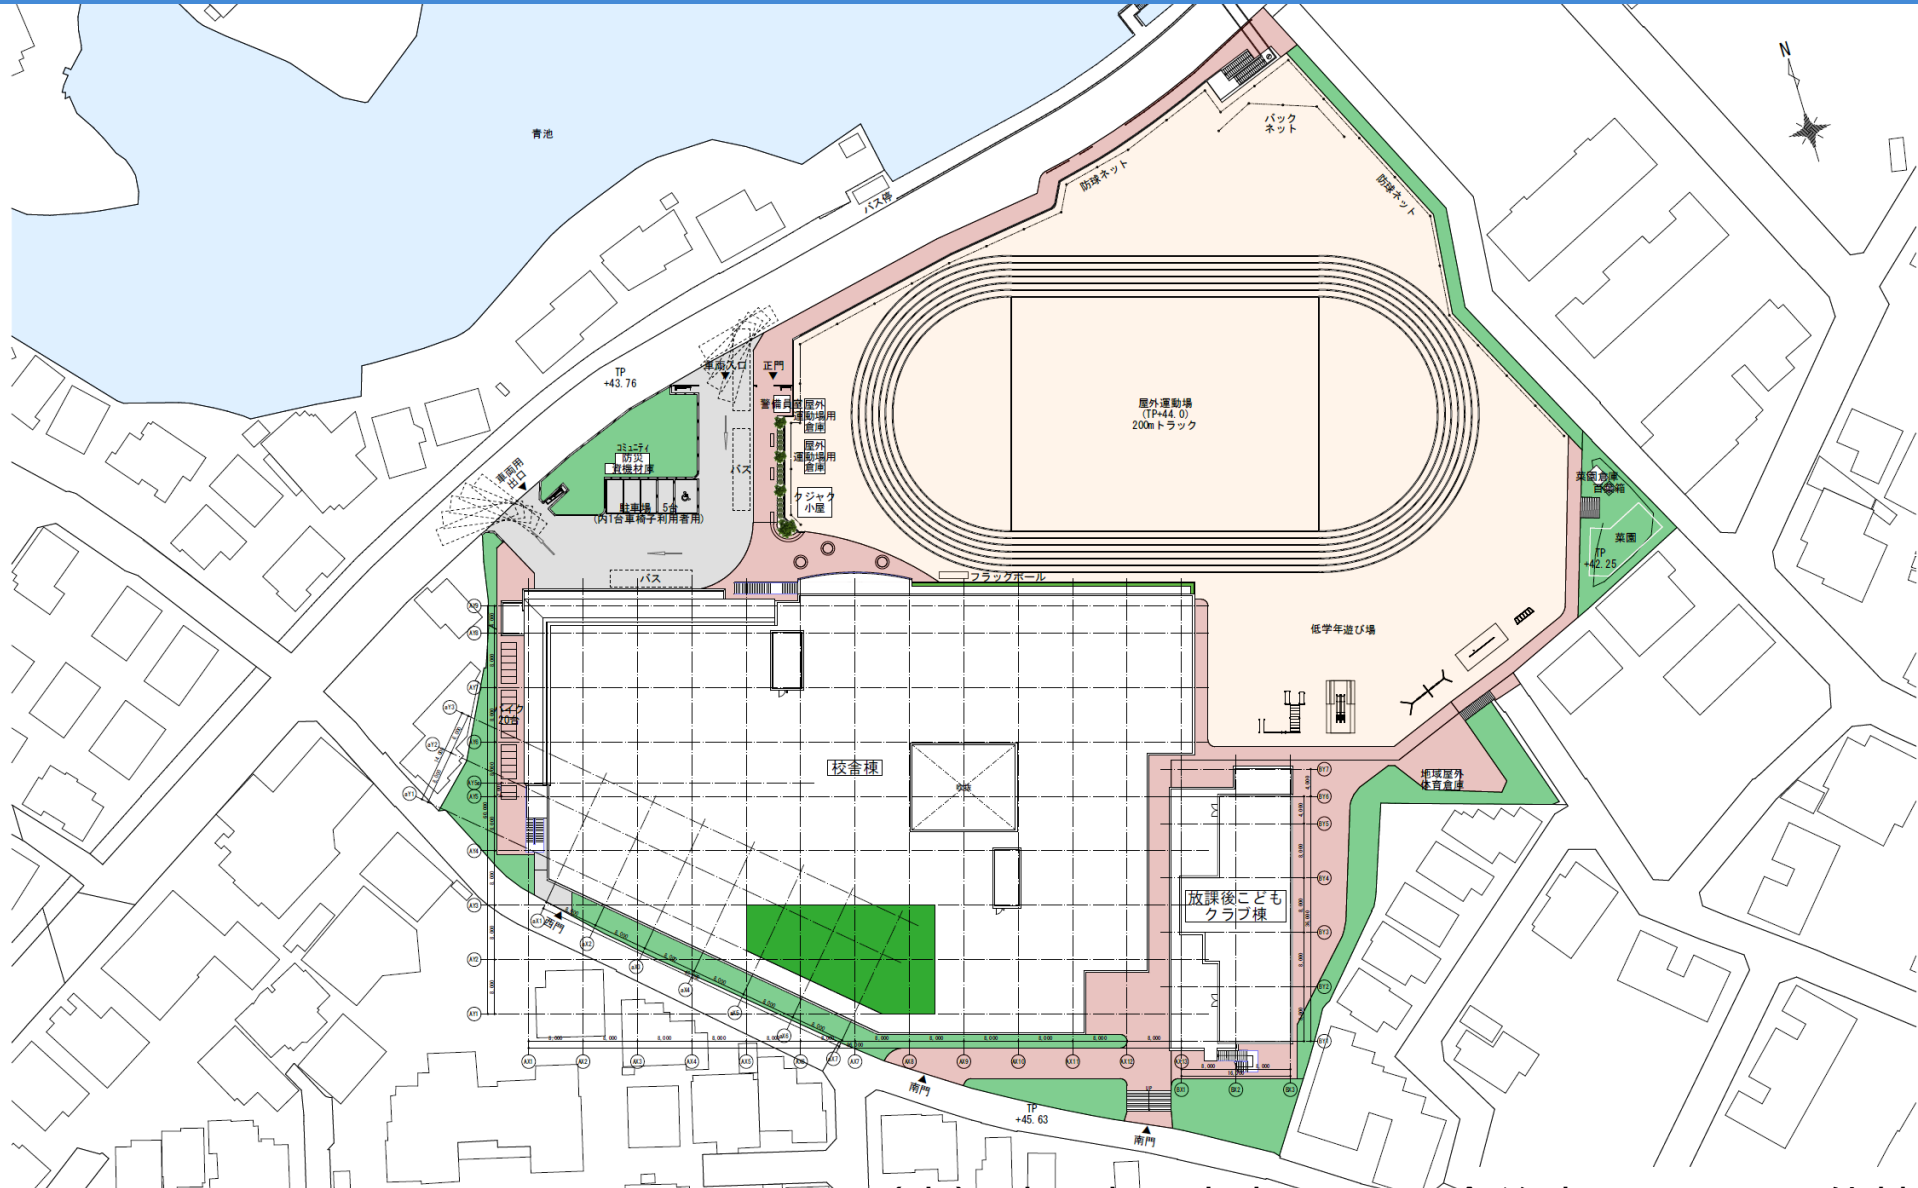

※（案）計画中の内容であり、今後変更となる可能性があります。


STEP1 プール解体・造成・第1期校舎新築

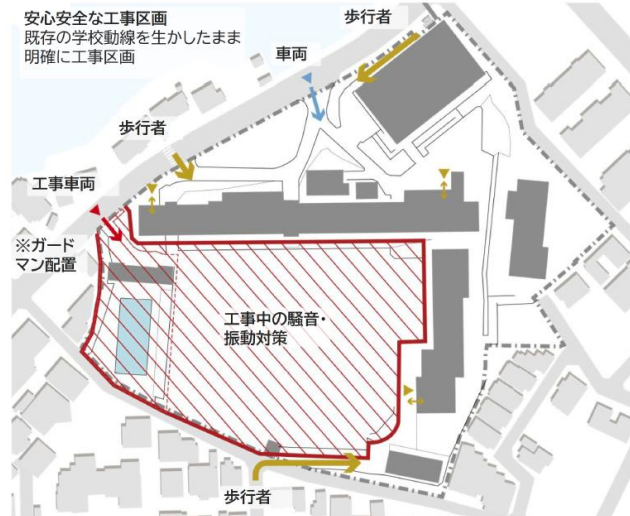

STEP2 既存校舎解体・メインアプローチ整備



STEP3 既存校舍解体・造成・第2期校舍新築

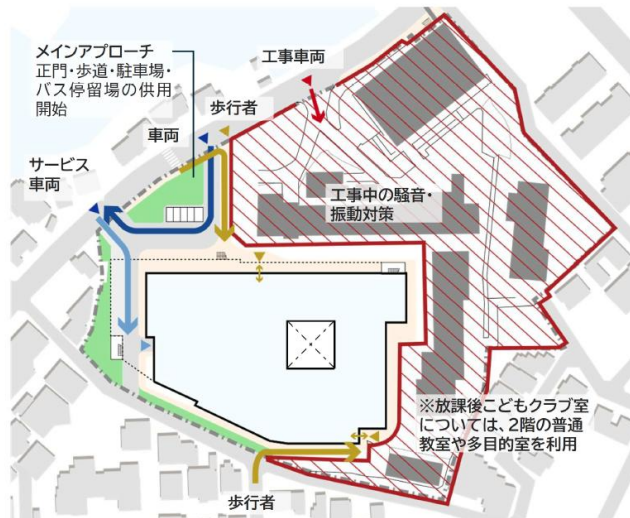

STEP4 屋外運動場整備・外構工事



※（案）計画中の内容であり、今後変更となる可能性があります。

設計地盤との高低差

令和8年7月5日
上野小学校
意見交換用資料

現況実測平面図 S=1:250
豊中市上野東二丁目 地内

現在 +261cm
↓
建替え後 0cm

道路面
+70cm

道路面
+163cm

道路面
+168cm

0cm

建替え後 0cm

敷地境界面の現在 +489cm
↓
建替え後 0cm

敷地境界付近
+292cm

現在 +406cm
↓
建替え後 0cm

・図中の高さは北側道路の地盤面を0cmとした場合の敷地内各地点と道路の高さです。

・北側道路の地盤面の高さに合わせて敷地の高低差をなくす計画です。

※（案）計画中の内容であり、今後変更となる可能性があります。

	課題	対応
運動場	工事期間中、ほぼ全域の制限	・体育授業・行事については、近隣の学校の運動場を共用 ・休憩時間中の遊び場スペースは、小規模ながら敷地内に確保する方向で検討中
体育館	—	工事期間中、行事や体育授業の実施及び避難所機能を確保するため、新旧の屋内運動場のいずれかが常に使用可能な工程を組む
通学	下校時間帯に工事車両の往来あり	通学路や敷地内通路において、工事車両と児童の動線を完全に分ける歩車分離を徹底
放課後こどもクラブ	放課後こどもクラブ棟の工事期間中、使用制限あり	クラブ室完成までの間、サテライト教室の利用及び新校舎の諸室を放課後こどもクラブ室として併用することで対応
工事に伴う学びへの影響	工事騒音、振動、粉塵、工事車両の往来	法令遵守（騒音規制法、振動規制法、大気汚染防止法など）、低騒音型・低振動型建設機械の使用、警備員の適切な配置
周辺への影響	工事期間中、周辺住民に対する工事騒音、振動、粉塵、工事車両の往来の影響	法令遵守（騒音規制法、振動規制法、大気汚染防止法など）、低騒音型・低振動型建設機械の使用、警備員の適切な配置