



豊中市東寺内町１２７番２　こども園用地平面参考図

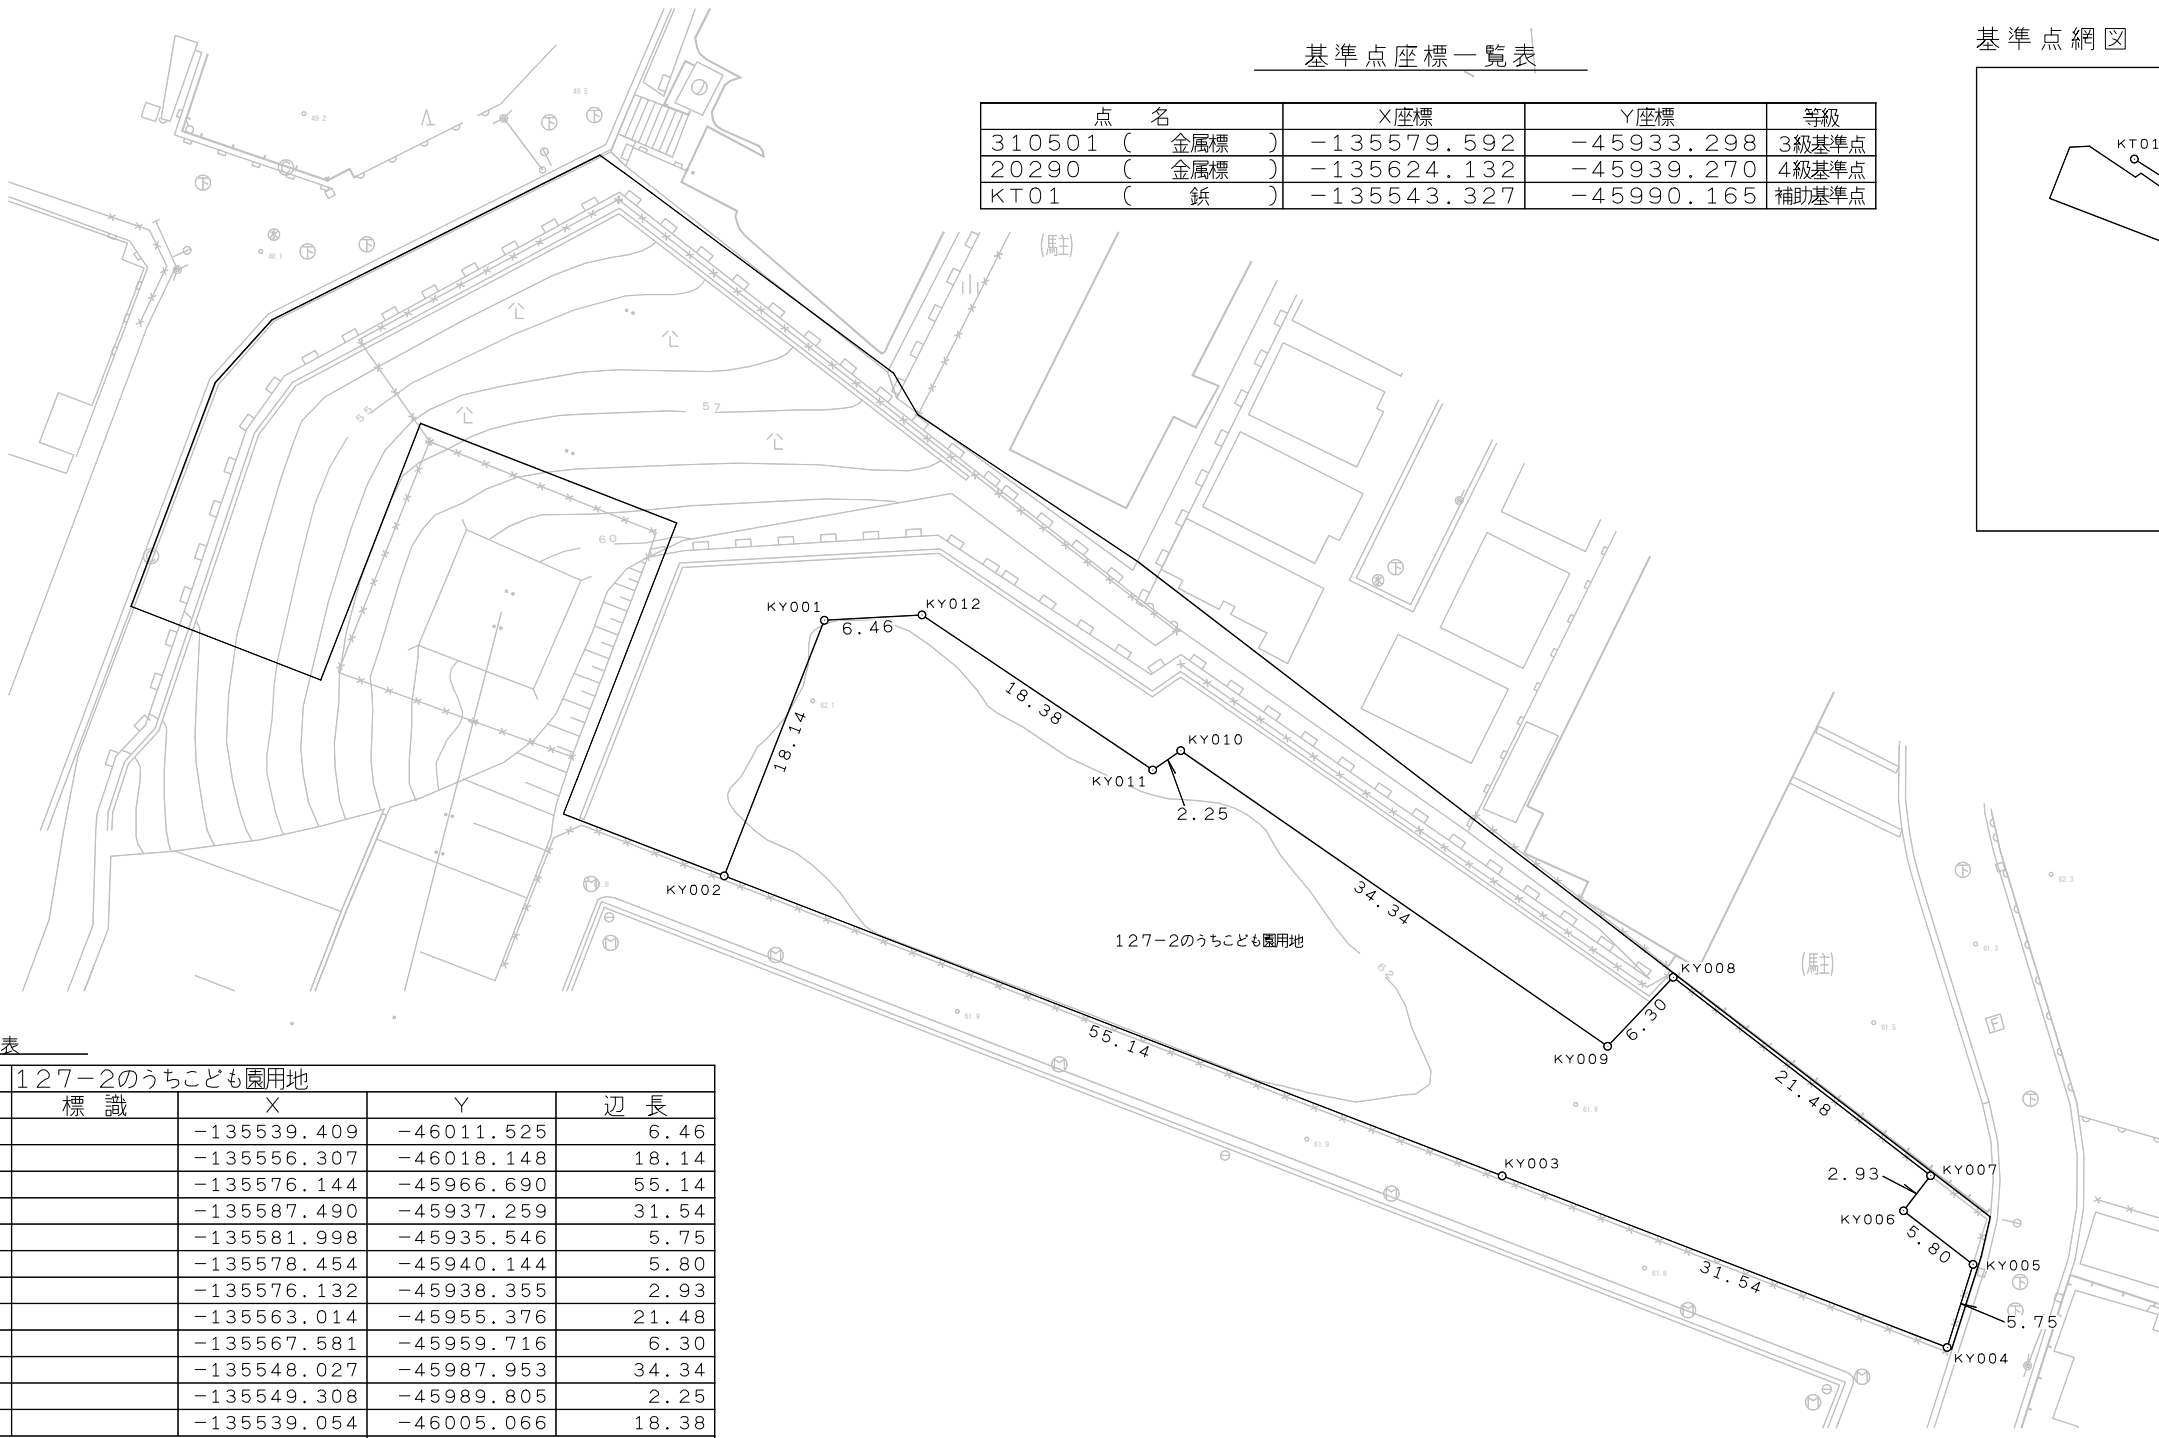

基準点座標一覧表

点 名	X座標	Y座標	等級
310501 (金属標)	-135579.592	-45933.298	3級基準点
20290 (金属標)	-135624.132	-45939.270	4級基準点
KT01 (鉄)	-135543.327	-45990.165	補助基準点

基準点網図

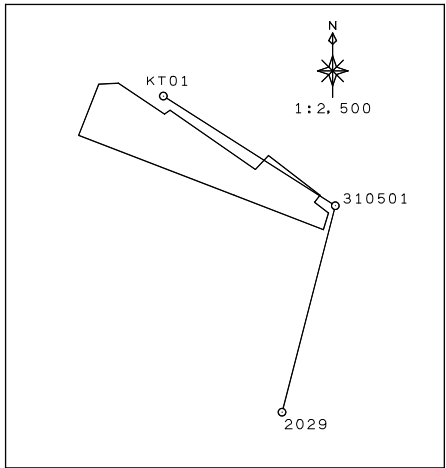

求 積 表

地 番	127-2のうちこども園用地			
NO	標 識	X	Y	辺 長
KY001		-135539.409	-46011.525	6.46
KY002		-135556.307	-46018.148	18.14
KY003		-135576.144	-45966.690	55.14
KY004		-135587.490	-45937.259	31.54
KY005		-135581.998	-45935.546	5.75
KY006		-135578.454	-45940.144	5.80
KY007		-135576.132	-45938.355	2.93
KY008		-135563.014	-45955.376	21.48
KY009		-135567.581	-45959.716	6.30
KY010		-135548.027	-45987.953	34.34
KY011		-135549.308	-45989.805	2.25
KY012		-135539.054	-46005.066	18.38
		倍 面 積	-2591.618865	
		面 積	1295.8094325	
		地 積	1295.80㎡	

地 番	面 積
127-2のうちこども園用地	1295.80 ㎡