令和5年度

施設の配置図	縮尺	1／1200 (0 5 10 20 30 40 50 m)	学校名	泉丘　小学校	調査番号	(都道府県) 27	(市町村) 203	(学校) 1181	整理番号	731 - ①

凡　例

建　物
- (未とり) 未とりこわし建物
- (危) 危険建物
- (借) 借 用 建 物
- (一時) 一時使用建物
- (屋外) 屋外教育環境整備事業によるもの
- (未完) 未完成建物

建物以外の工作物等
- (門) 正門、通用門
- (自) 自転車置場
- (吹) 吹抜の渡廊下等
- (簡) 簡易な小規模構造物
- (温) 温　室
- (飼) 飼育小屋
- (倉) 倉庫
- (他) その他
- 囲障

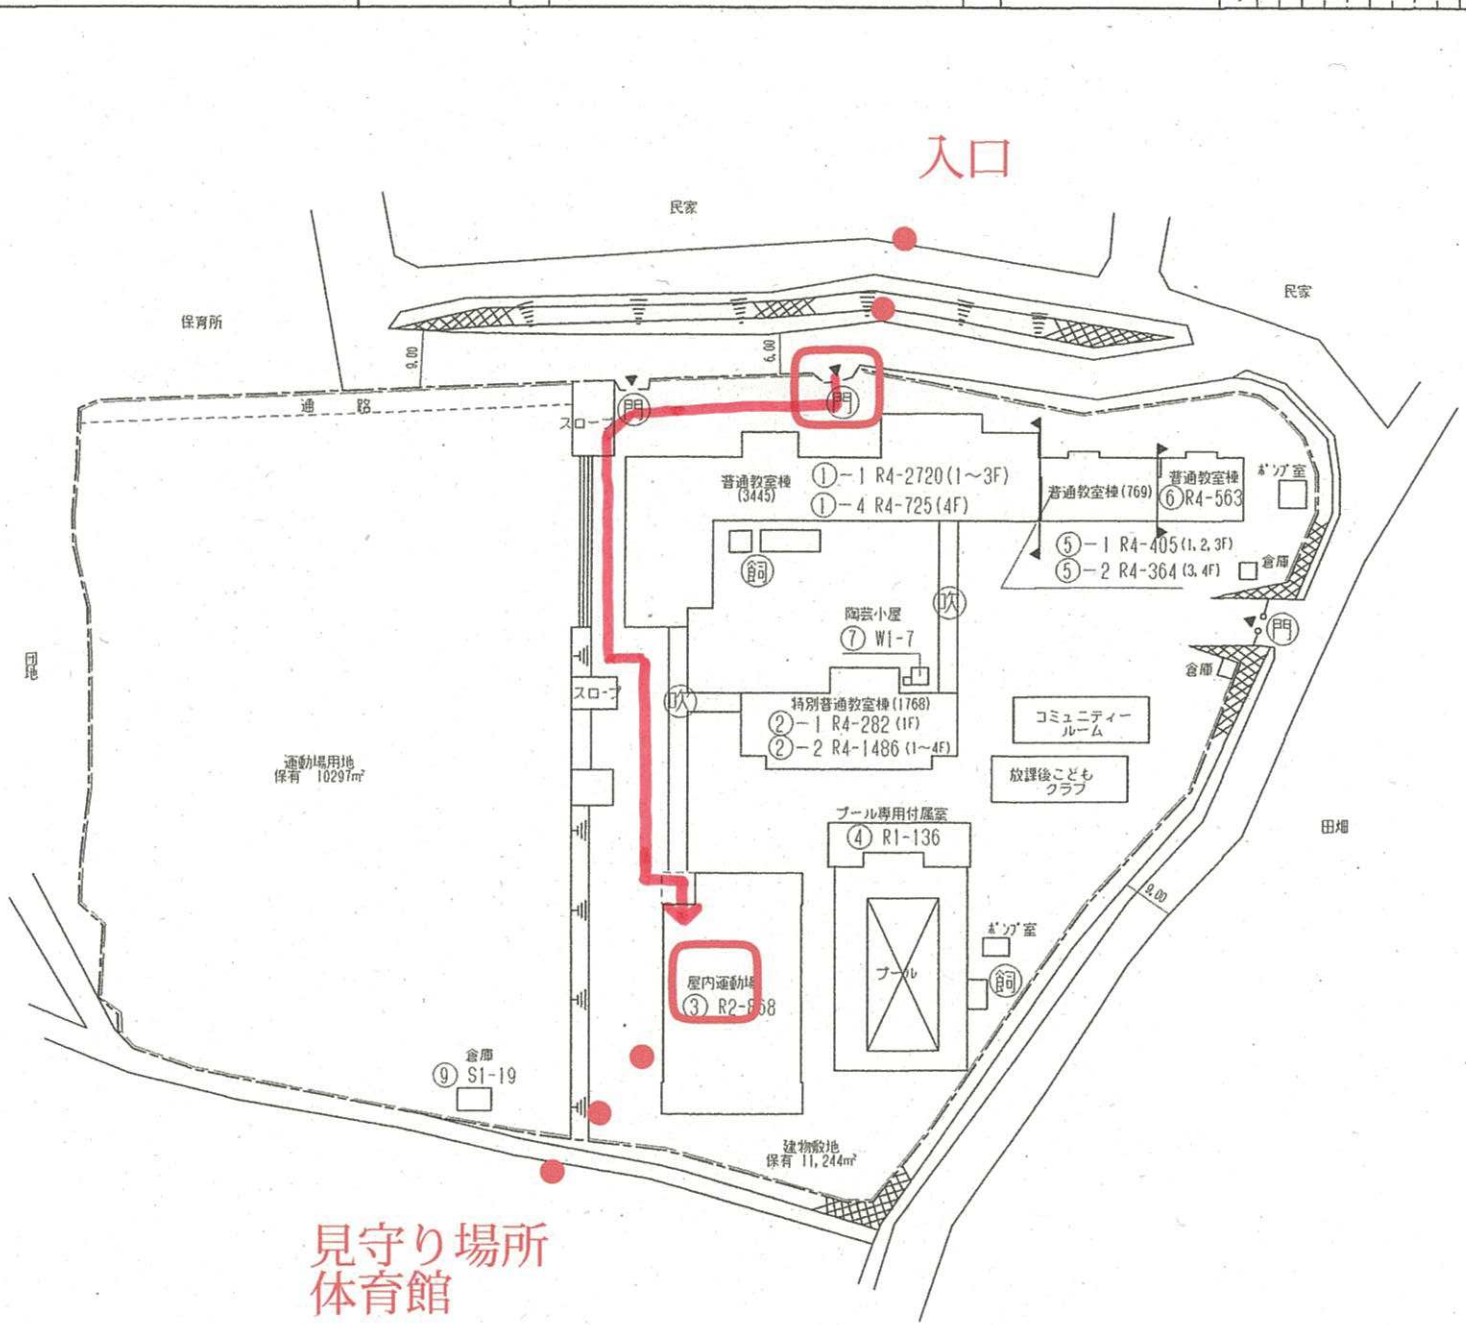

文　部　科　学　省