



凡 例
建 物
未とり未とりこわし建物
危険建物
借用建物
一時使用建物
屋外教育環境整備事業によるもの
未完成建物
建物以外の二作物等
正門、通用門
自転車置場
吹抜の渡廊下等
簡易な小規模構造物
温 室
飼育小屋
倉庫
その他
団地

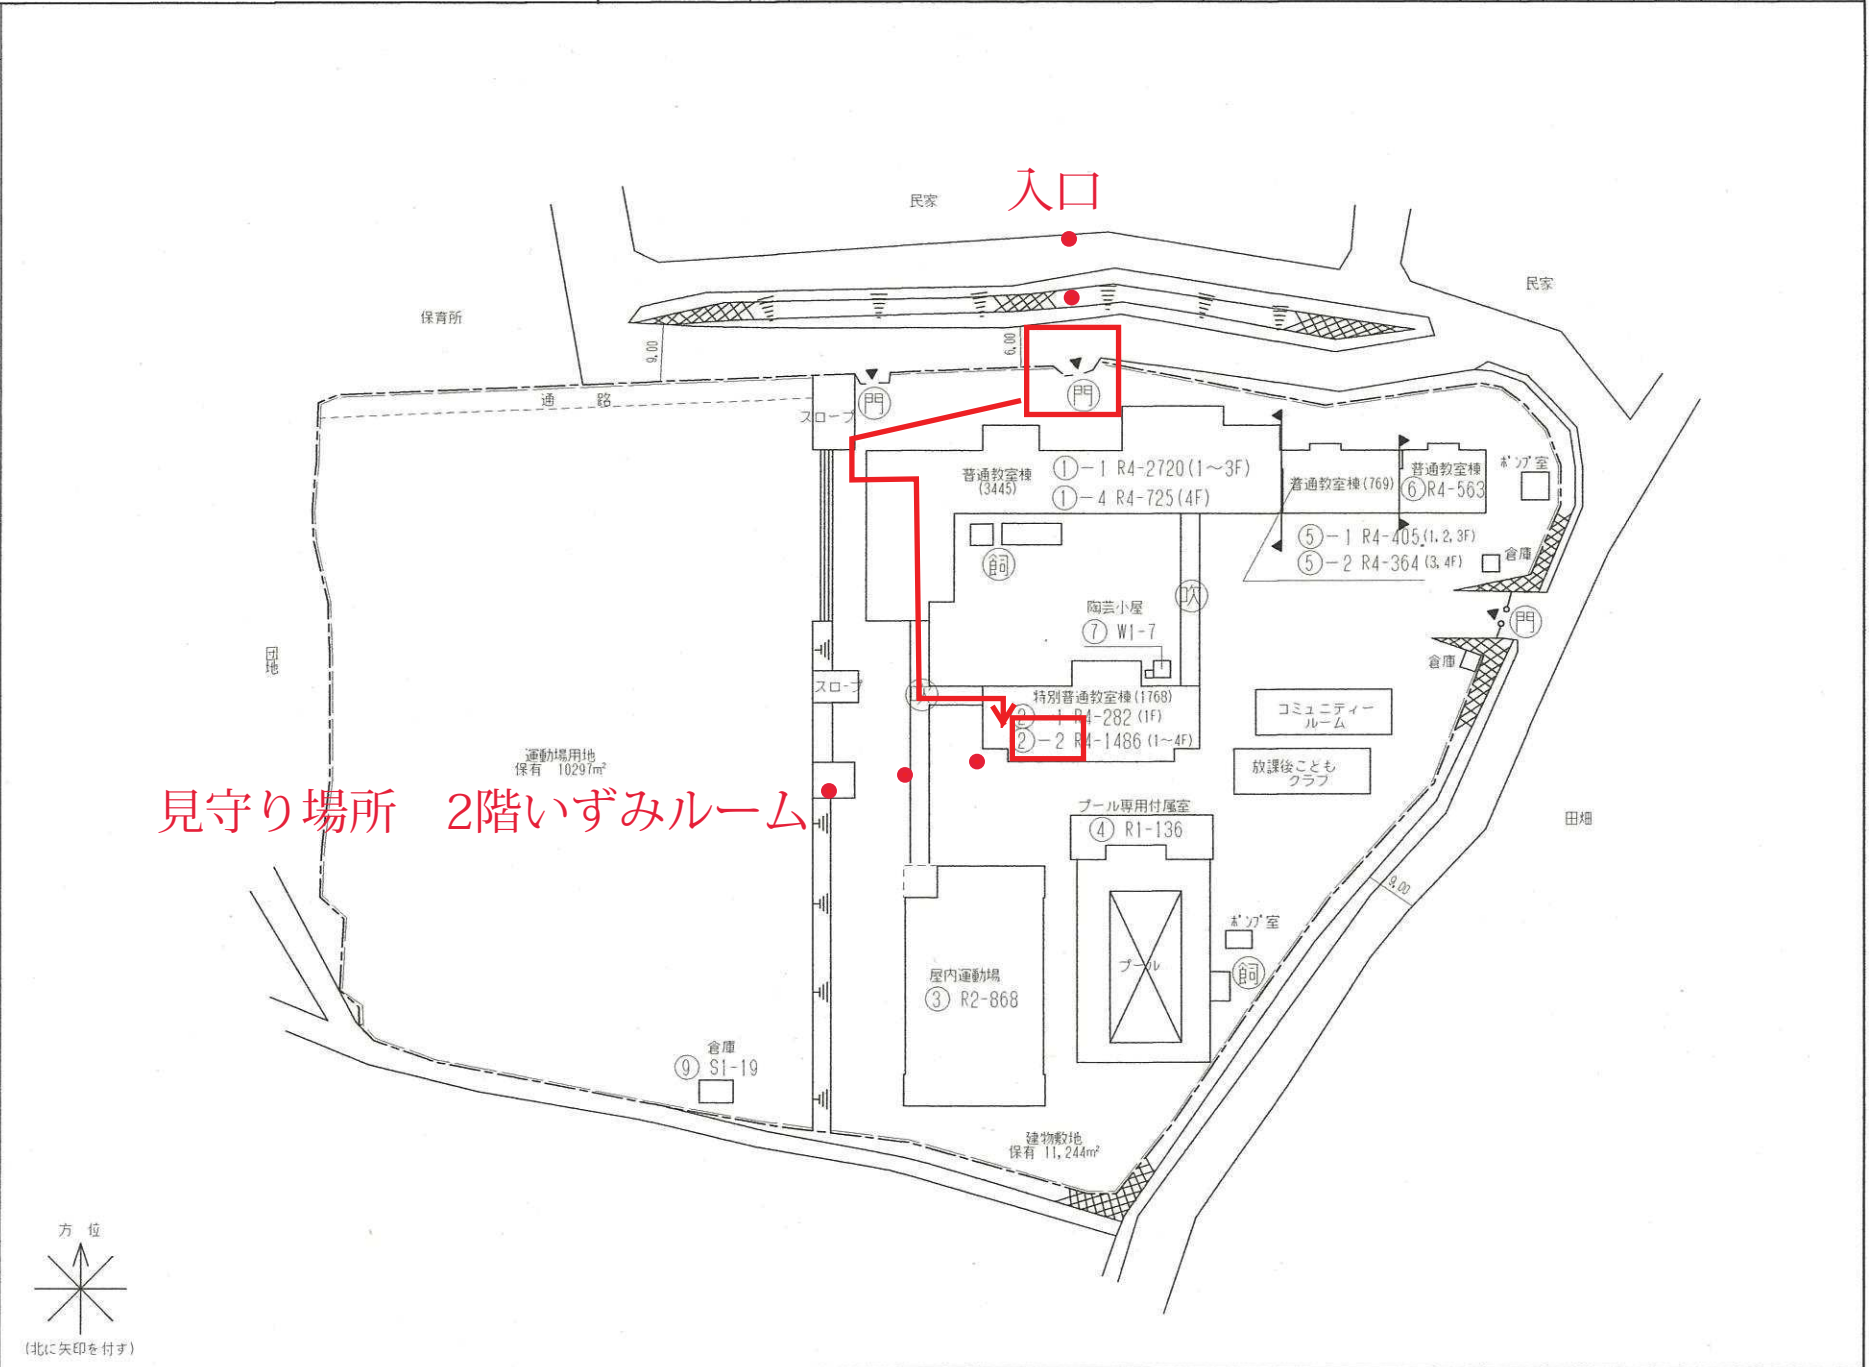

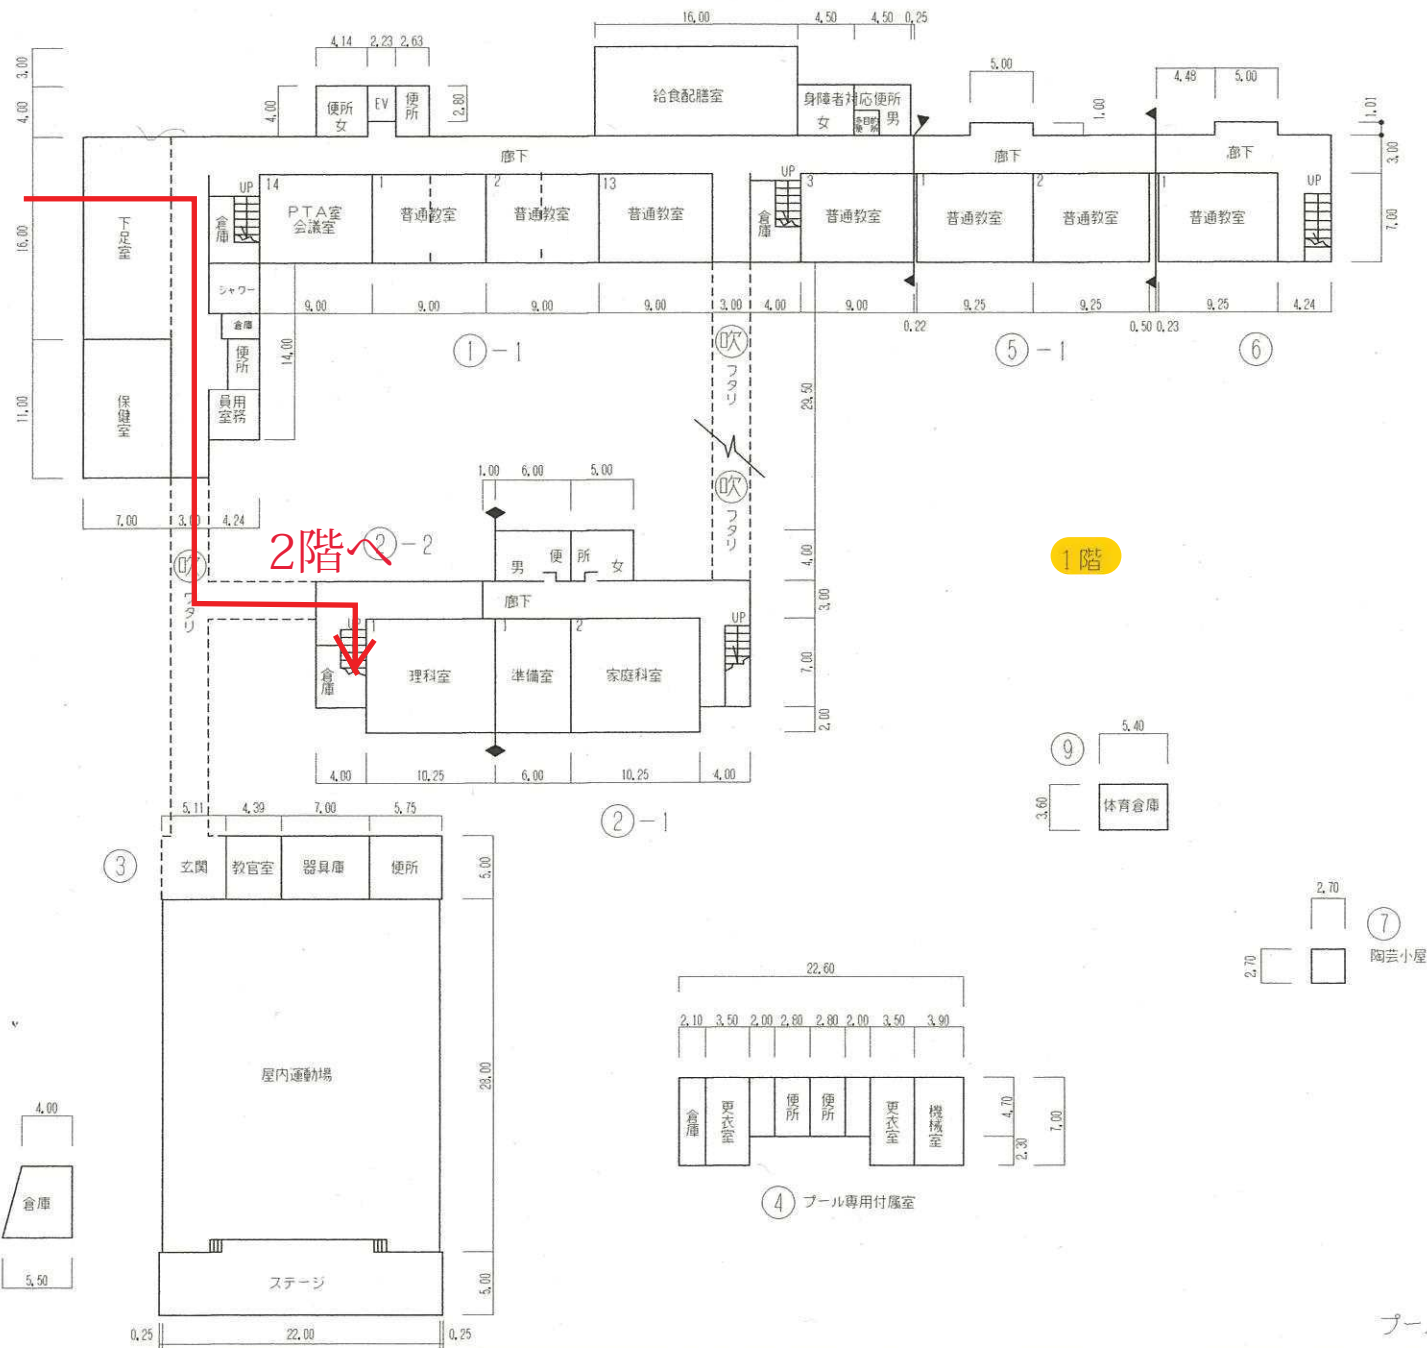

プール専用付属室 136m²

