



| 凡 例       |                 |
|-----------|-----------------|
| 建 物       |                 |
| 未とり       | 未とりこわし建物        |
| 危         | 危険建物            |
| 借         | 借用建物            |
| 一時        | 一時使用建物          |
| 屋外        | 屋外教育環境整備事業によるもの |
| 未完        | 未完成建物           |
| 建物以外の二作物等 |                 |
| 門         | 正門、通用門          |
| 自         | 自転車置場           |
| 吹         | 吹抜の渡廊下等         |
| 簡         | 簡易な小規模構造物       |
| 温         | 温 室             |
| 飼         | 飼育小屋            |
| 倉         | 倉庫              |
| 他         | その他             |
| 〰〰        | 団 障             |

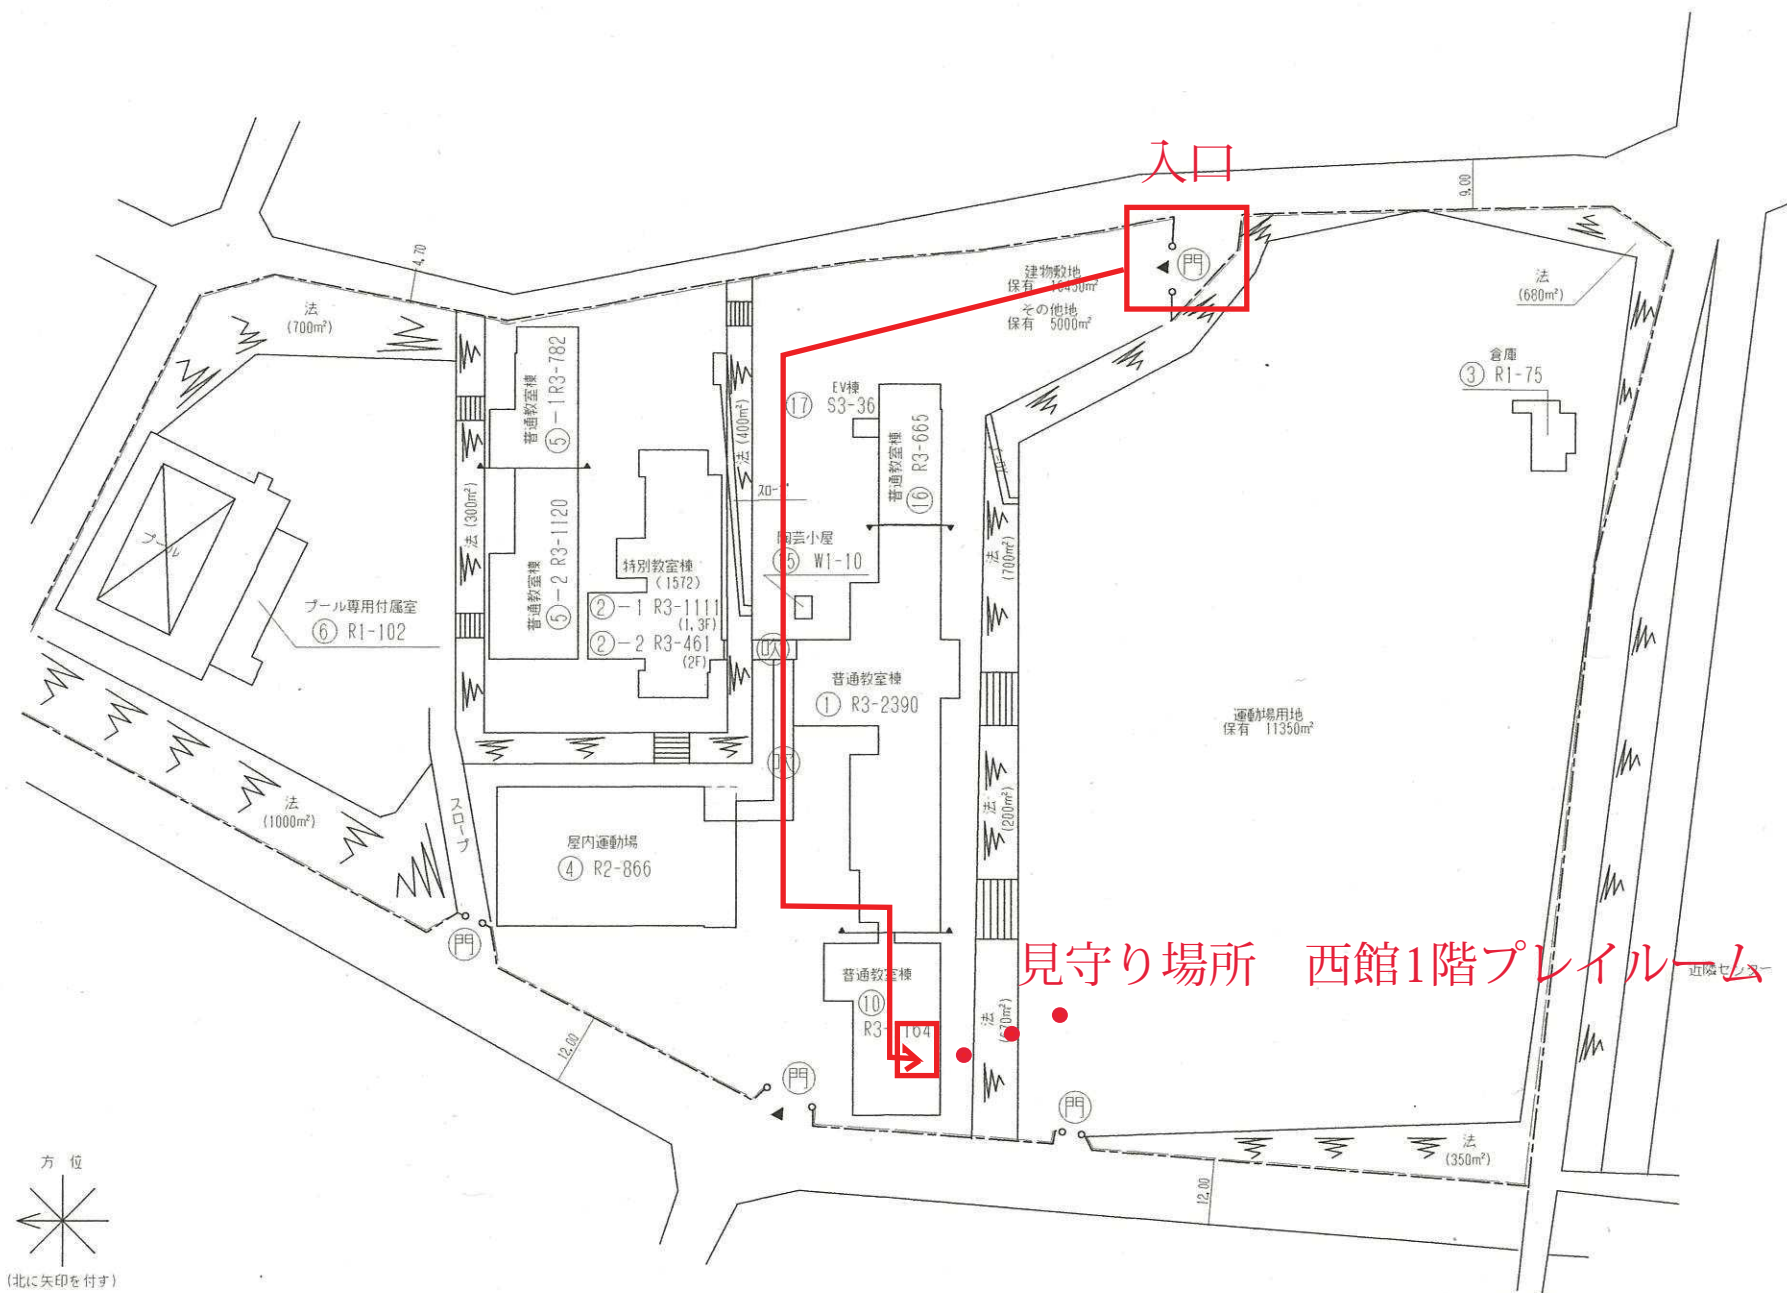

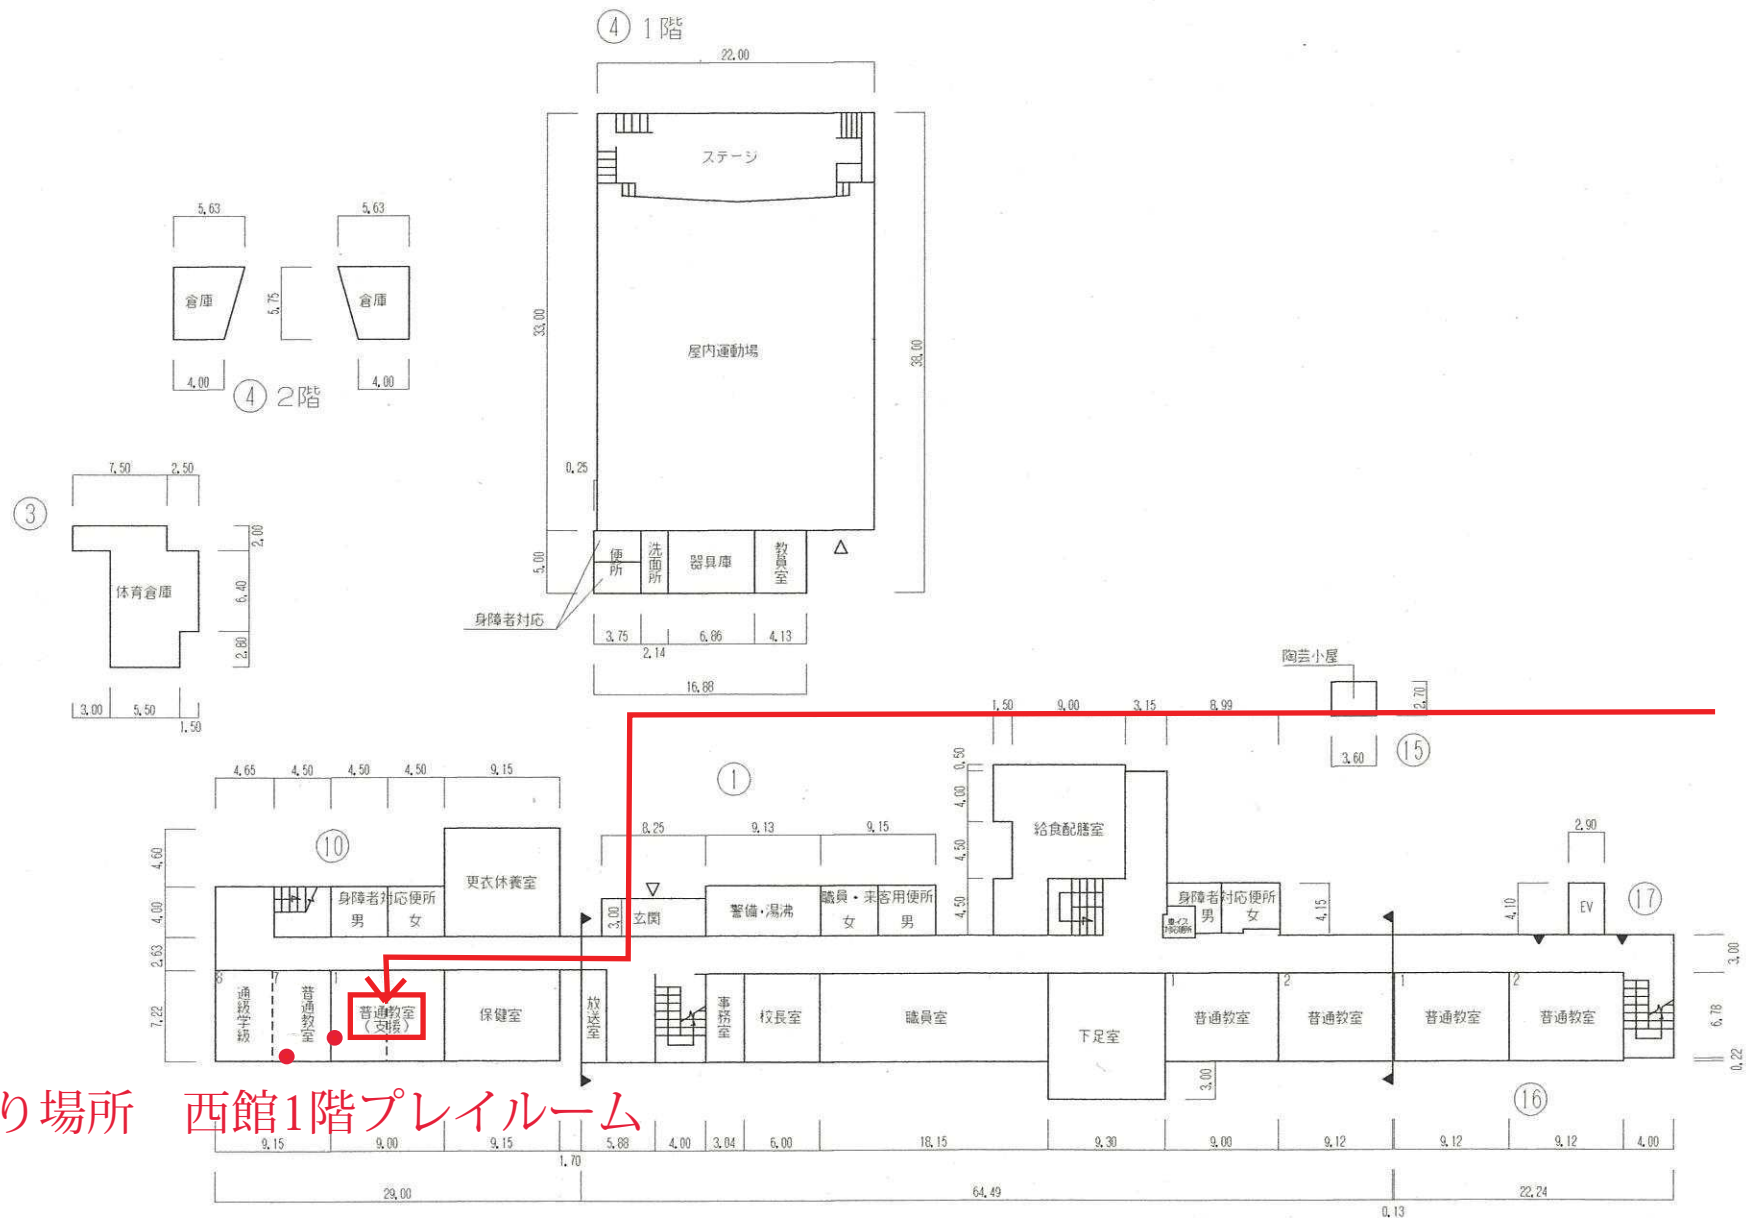

### 1 階平面図

通級学級 33m<sup>2</sup>